

PIANTA

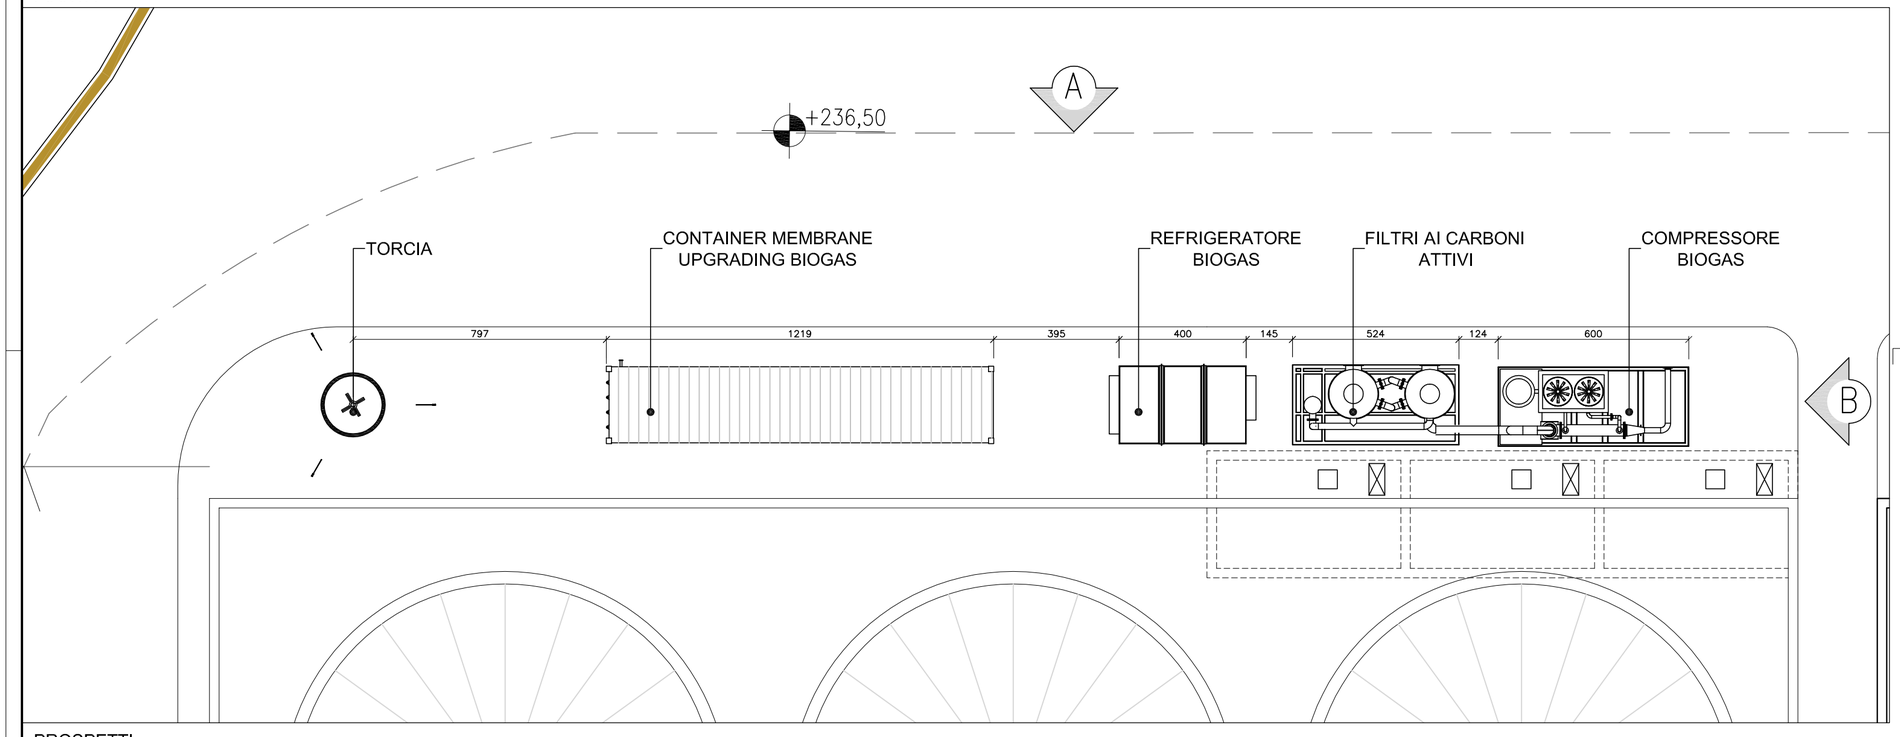


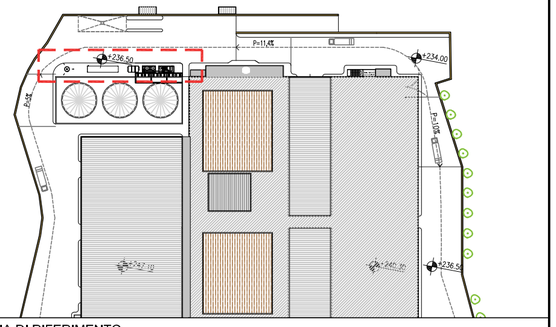


PLANIMETRIA DI RIFERIMENTO

PROSPETTI

PROSPETTO A

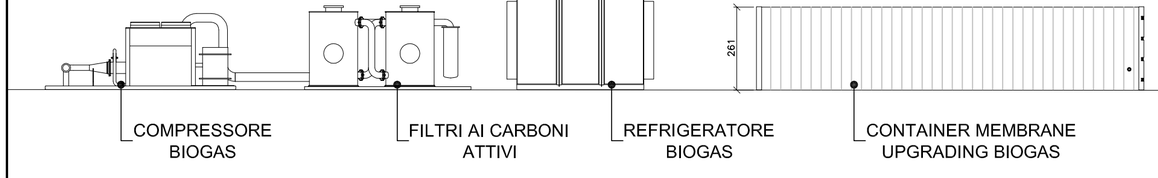

PROSPETTO B

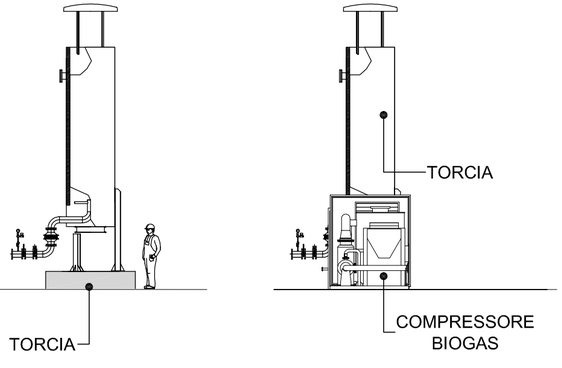

PROVINCIA DI IMPERIA

COMUNE DI TAGGIA

IMPIANTO INTEGRATO DI TRATTAMENTO, RECUPERO E VALORIZZAZIONE DEI RIFIUTI SOLIDI URBANI DELLA PROVINCIA DI IMPERIA

IDRO EDIL S.R.L.

WASTE TREATMENT TECHNOLOGIES

PROGETTO DI FATTIBILITÀ TECNICA ED ECONOMICA

SOTTOPROGETTO 1 – IMPIANTO DI TRATTAMENTO RSU

IMPIANTO DI PRODUZIONE DI BIOMETANO PIANTA–PROSPETTI

TAV.	SCALA	COM	DOC	FOGLIO	REV.
D6/3	1:100	8.3.9	P.P.I.A.1.2.6	0.1 DI 0.1	0

ICARIA

ICARIA srl
SOCIETÀ DI INGEGNERIA
Via La Spezia, 6 - 00182 Roma
Corso Cavour, 445 - 05018 Orvieto (Tr)
tel +39 0763 34 08 75 Fax +39 0763 34 12 51
www.icariasrl.it info@icariasrl.it

ORDINE degli INGEGNERI – INGEGNERE – Vladimiro ROTISCIANI – n.ro A 376 – Provincia di TERNI

REVISIONE	DATA	OGGETTO	REDATTO	VERIFICATO	APPROVATO	AUTORIZZATO
0	APRILE 2017	EMISSIONE a seguito Delib. C.P. N.2 del 20.02.2017	FR	AS	V.R.	V.R.