


IMPIANTO DI STOCCAGGIO E DISTRIBUZIONE BIOMETANO

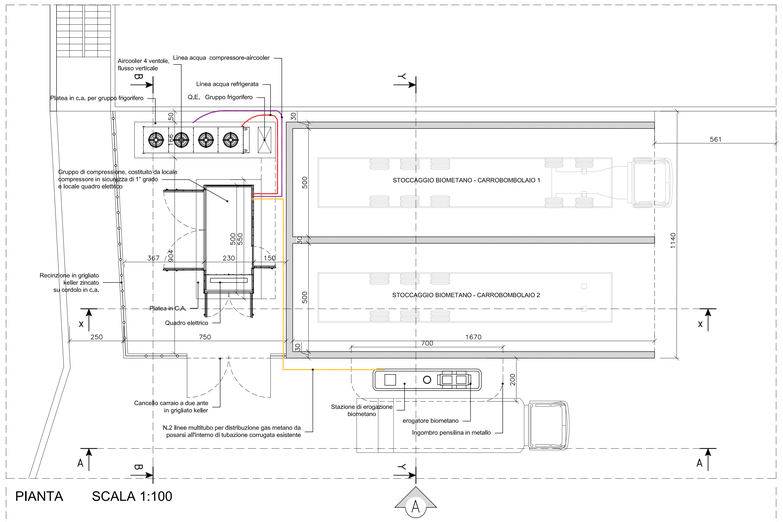


PIANTA SCALA 1:100

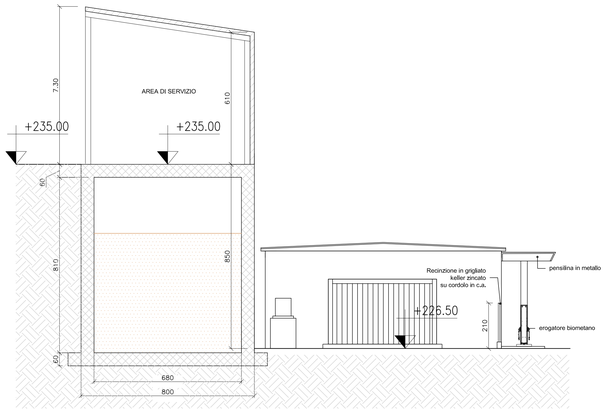


PROSPETTO-SEZIONE B-B SCALA 1:100

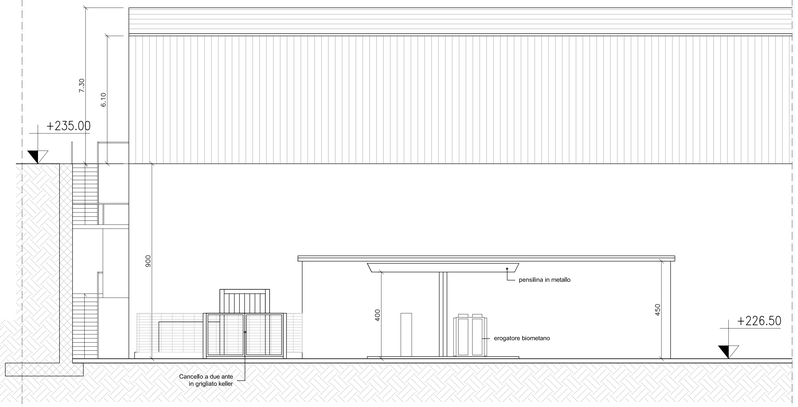

PROSPETTO A SCALA 1:100

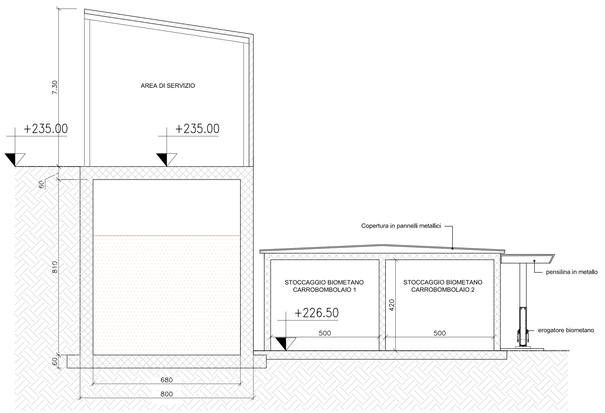



SEZIONE Y-Y SCALA 1:100

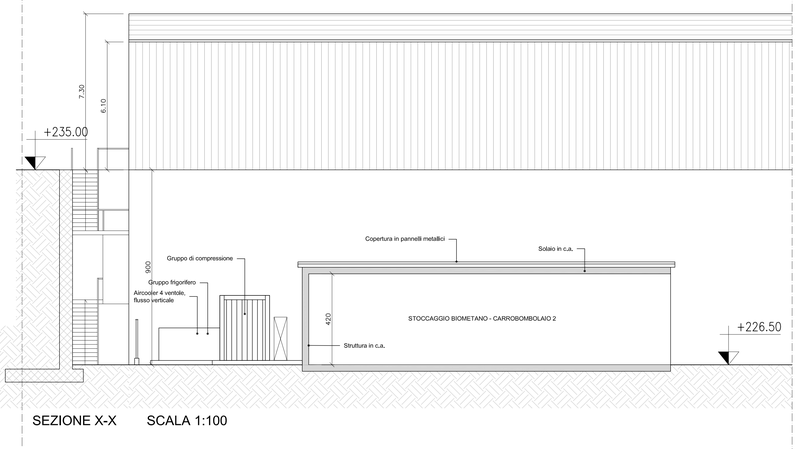

SEZIONE X-X SCALA 1:100


RECINZIONE
SCALA 1:25

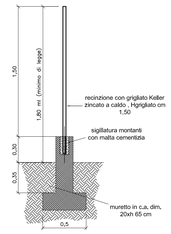

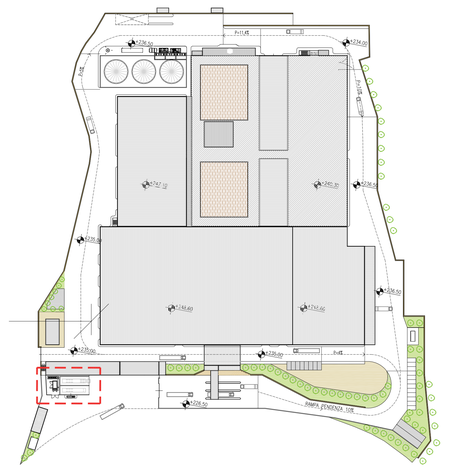


PLANIMETRIA DI RIFERIMENTO


POZZETTI EROGATORI
Scala 1:25

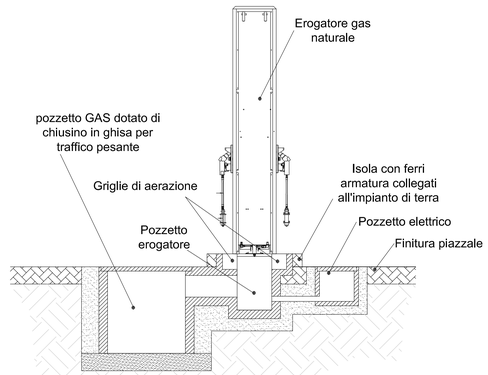

PIANTA

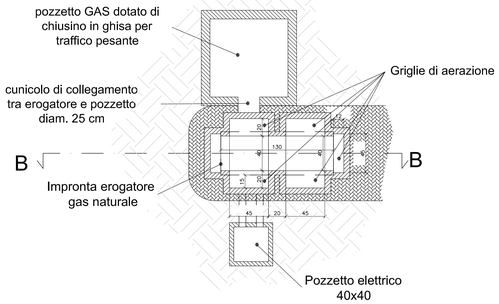

SEZIONE B-B

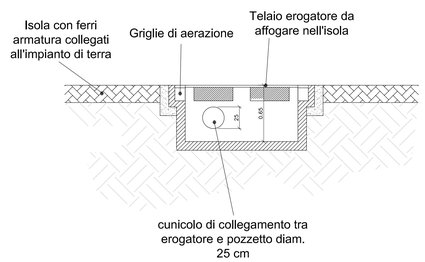

PROVINCIA DI IMPERIA

COMUNE DI TAGGIA

IMPIANTO INTEGRATO DI TRATTAMENTO, RECUPERO E VALORIZZAZIONE DEI RIFIUTI SOLIDI URBANI DELLA PROVINCIA DI IMPERIA

IDRO EDIL S.R.L.

WASTE TREATMENT TECHNOLOGIES

PROGETTO DI FATTIBILITÀ TECNICA ED ECONOMICA

SOTTOPROGETTO 1 – IMPIANTO DI TRATTAMENTO RSU

IMPIANTO DI STOCCAGGIO E DISTRIBUZIONE BIOMETANO
PIANTA–PROSPETTI–SEZIONI

TAV.	SCALA	COM	DOC	FOGLIO	REV.
D6/4	1:100/25	8.3.9	P.P..A.1.2.7	01 DI 01	0

ICARIA
ICARIA srl
SOCIETÀ DI INGEGNERIA
Via La Spezia, 6 - 00182 Roma
Corso Cavour, 445 - 05018 Orvieto (TR)
tel +39 0763 34 08 75 - fax +39 0763 34 12 91
www.icariasrl.it - info@icariasrl.it

Ordine degli INGEGNERI PROVINCIA DI TERNI
Vladimiro ROTICIONI
Sezione A
N. 876

REVISIONE	DATA	OGGETTO	REDATTO	VERIFICATO	APPROVATO	AUTORIZZATO
0	APRILE 2017	EMISSIONE a seguito Delib. C.P. N.2 del 20.02.2017	EB	AS	VB	VB