

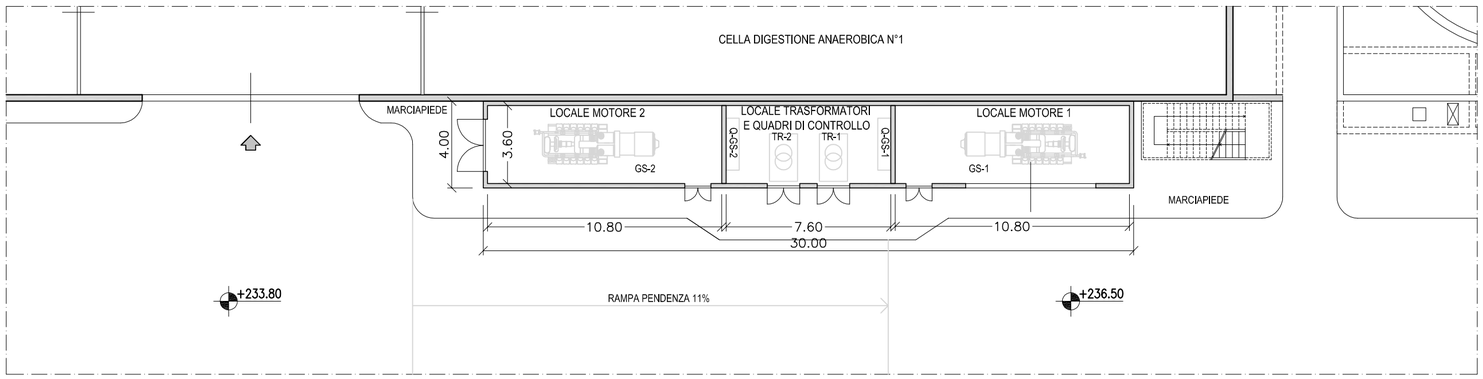


PIANTA

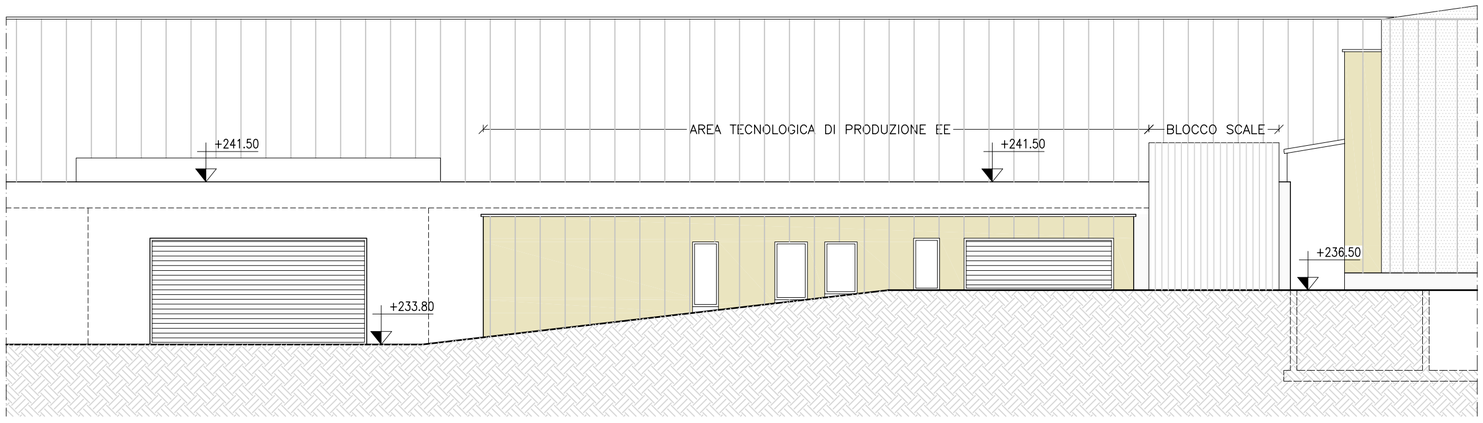

PROSPETTO A

PLANIMETRIA DI RIFERIMENTO

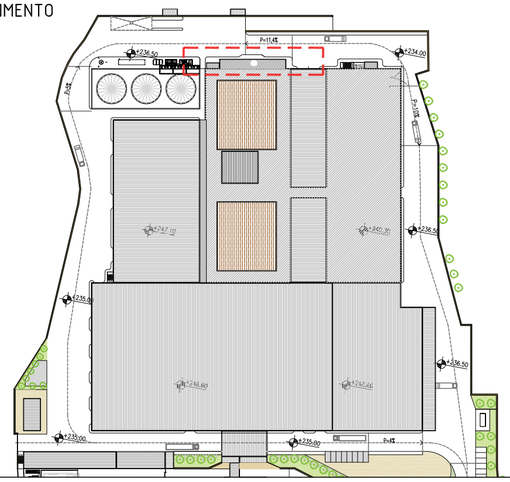

PROVINCIA DI IMPERIA

COMUNE DI TAGGIA

IMPIANTO INTEGRATO DI TRATTAMENTO, RECUPERO E VALORIZZAZIONE DEI RIFIUTI SOLIDI URBANI DELLA PROVINCIA DI IMPERIA

IDRO EDIL S.R.L.

WASTE TREATMENT TECHNOLOGIES

PROGETTO DI FATTIBILITÀ TECNICA ED ECONOMICA

SOTTOPROGETTO 1 – IMPIANTO DI TRATTAMENTO RSU

AREA TECNOLOGICA DI PRODUZIONE EE
PIANTA – PROSPETTO

TAV.	SCALA	COM	DOC	FOGLIO	REV.
D7	1:200/2000	8|3|9	P|P|.|A|0|5|5	0|1 DI 0|1	3

ICARIA

ICARIA srl
SOCIETÀ DI INGEGNERIA
Via La Spezia, 6 - 00182 Roma
Corso Cavour, 445 - 05018 Orvieto (Tr)
tel +39 0763 34 08 75 Fax +39 0763 34 12 51
www.icariasrl.it info@icariasrl.it

ORDINE degli INGEGNERI
INGEGNERE
Vladimiro ROTISCIANI
civile ed ambientale
industriale
dell'informazione
n. A 376
Provincia di TERNI

REVISIONE	DATA	OGGETTO	REDATTO	VERIFICATO	APPROVATO	AUTORIZZATO
3	APRILE 2017	REVISIONE a seguito Delib. C.P. N.2 del 20.02.2017	C.S.	A.S.	V.R.	V.R.
2	APRILE 2013	REVISIONE	ER	VR	VR	VR
0	GENNAIO 2012	EMISSIONE	ER	M.S.	V.R.	V.R.