

PLANIMETRIA SMALTIMENTO ACQUE METEORICHE : FASE INIZIALE

SCALA 1:1000

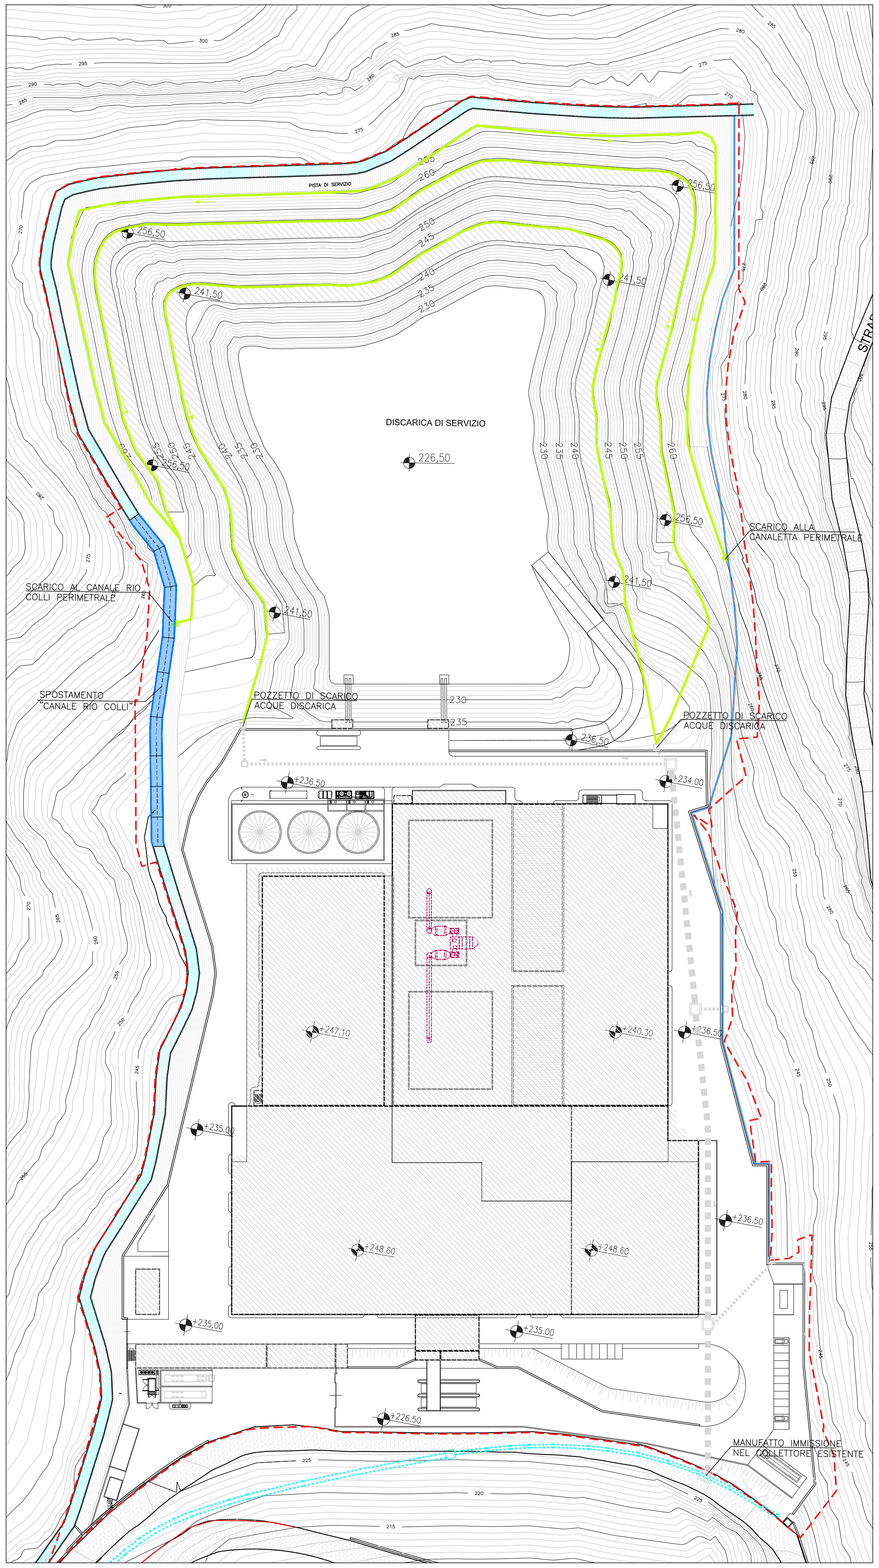


PLANIMETRIA SMALTIMENTO ACQUE METEORICHE A COLMATA FINALE

SCALA 1:1000

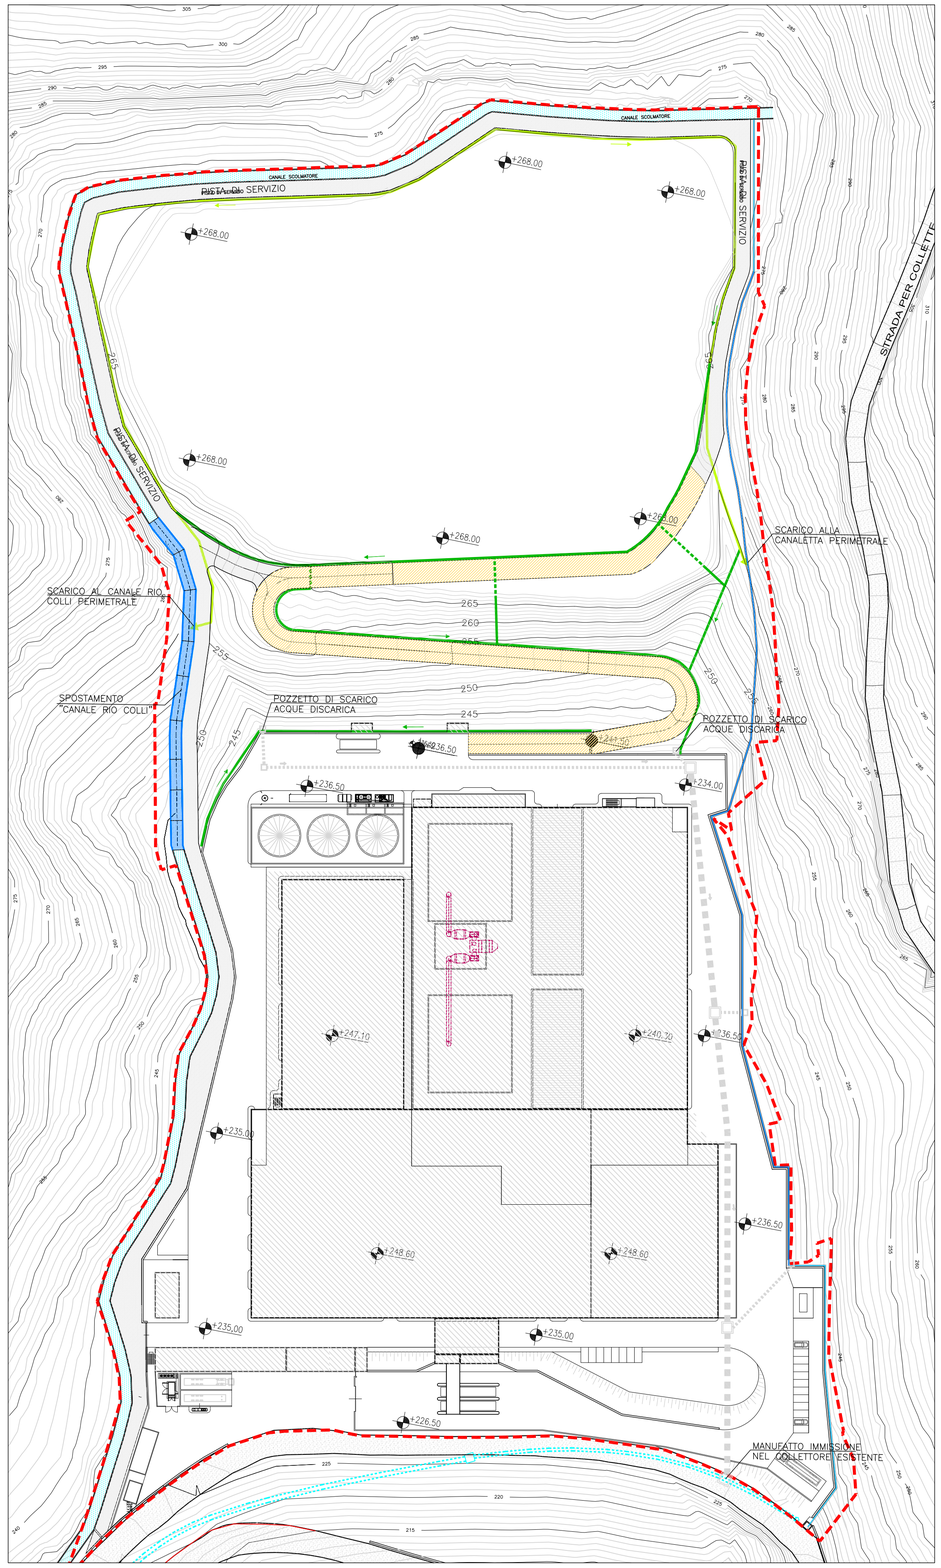

LEGENDA

- LIMITE AREA DI INTERVENTO
- VIABILITA' DI ACCESSO ALL'IMPIANTO
- CANALE PERIMETRALE REGIMAZIONE "RIO COLLI" - ESISTENTE
- CANALE PERIMETRALE REGIMAZIONE "RIO COLLI" - ADEGUAMENTO IN PROGETTO
- COLLETTORE INTERRATO SMALTIMENTO ACQUE METEORICHE - ESISTENTE
- COLLETTORE INTERRATO SMALTIMENTO ACQUE METEORICHE - PROGETTO
- CANALETTA PERIMETRALE RACCOLTA ACQUE METEORICHE - PROGETTO
- MANUFATTO IN C.A. DI SCARICO/IMMISSIONE ACQUE METEORICHE - PROGETTO
- SISTEMA DI RACCOLTA E SMALTIMENTO ACQUE METEORICHE - 1° FASE INIZIALE
- SISTEMA DI RACCOLTA E SMALTIMENTO ACQUE METEORICHE - 2° FASE A COLMATA FINALE

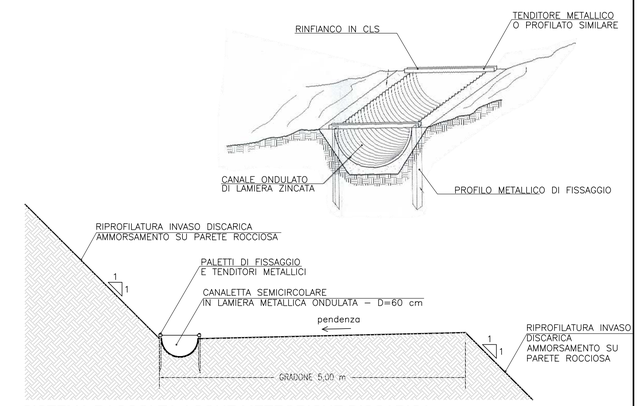

SISTEMA RACCOLTA ACQUE METEORICHE DISCARICA

SCALA 1:50

PROVINCIA DI IMPERIA

COMUNE DI TAGGIA

IMPIANTO INTEGRATO DI TRATTAMENTO, RECUPERO E VALORIZZAZIONE DEI RIFIUTI SOLIDI URBANI DELLA PROVINCIA DI IMPERIA

IDRO EDIL S.R.L.

WASTE TREATMENT TECHNOLOGIES

PROGETTO DI FATTIBILITÀ TECNICA ED ECONOMICA

SOTTOPROGETTO 2 – DISCARICA DI SERVIZIO

SISTEMA DI RACCOLTA E SMALTIMENTO ACQUE METEORICHE PLANIMETRIE E PARTICOLARI

TAV.	SCALA	COM	DOC	FOGLIO	REV.
E10	1:1000/50	8|3|9	P|P|.|A|1|1|5	0|1 DI 0|1	3

ICARIA

ICARIA srl
SOCIETÀ DI INGEGNERIA
Via La Spezia, 6 - 00182 Roma
Corso Cavour, 445 - 05018 Orvieto (Tr)
tel +39 0763 34 08 75 Fax +39 0763 34 12 51
www.icariasrl.it info@icariasrl.it

ORDINE degli INGEGNERI
INGEGNERE
Vladimiro
ROTISCIANI
sezione A
dell'albo
Provincia di TERNI
n. A 976

REVISIONE	DATA	OGGETTO	REDATTO	VERIFICATO	APPROVATO	AUTORIZZATO
3	APRILE 2017	REVISIONE a seguito Delib. C.P. N.2 del 20.02.2017	ER	AS	VR	VR
2	APRILE 2013	REVISIONE	C.S.	A.S.	V.R.	V.R.
0	GENNAIO 2012	EMISSIONE	L.P./C.S.	M.G.	V.R.	V.R.