


CAPPING SOMMITALE
SEZIONE A-A
SCALA 1:50

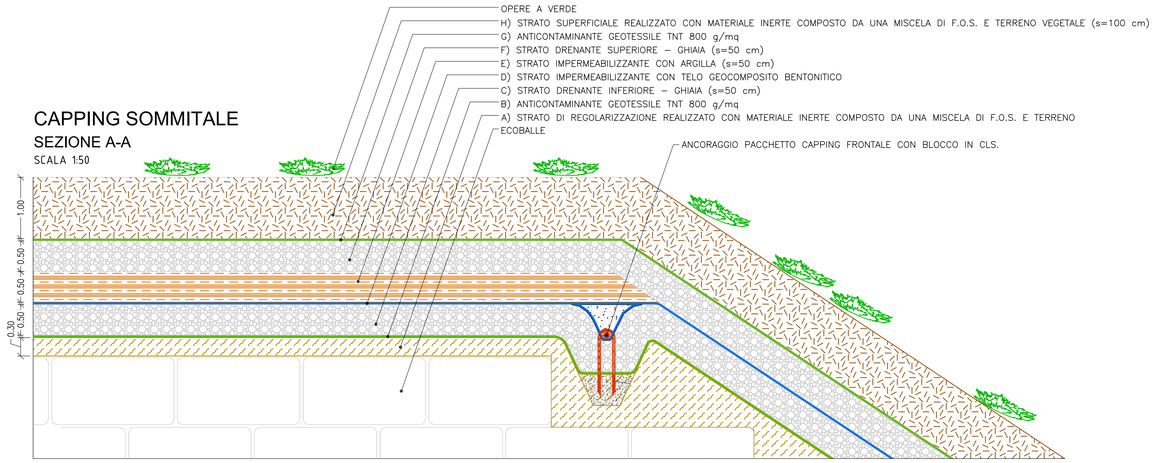

CAPPING FRONTALE
SEZIONE B-B
SCALA 1:50

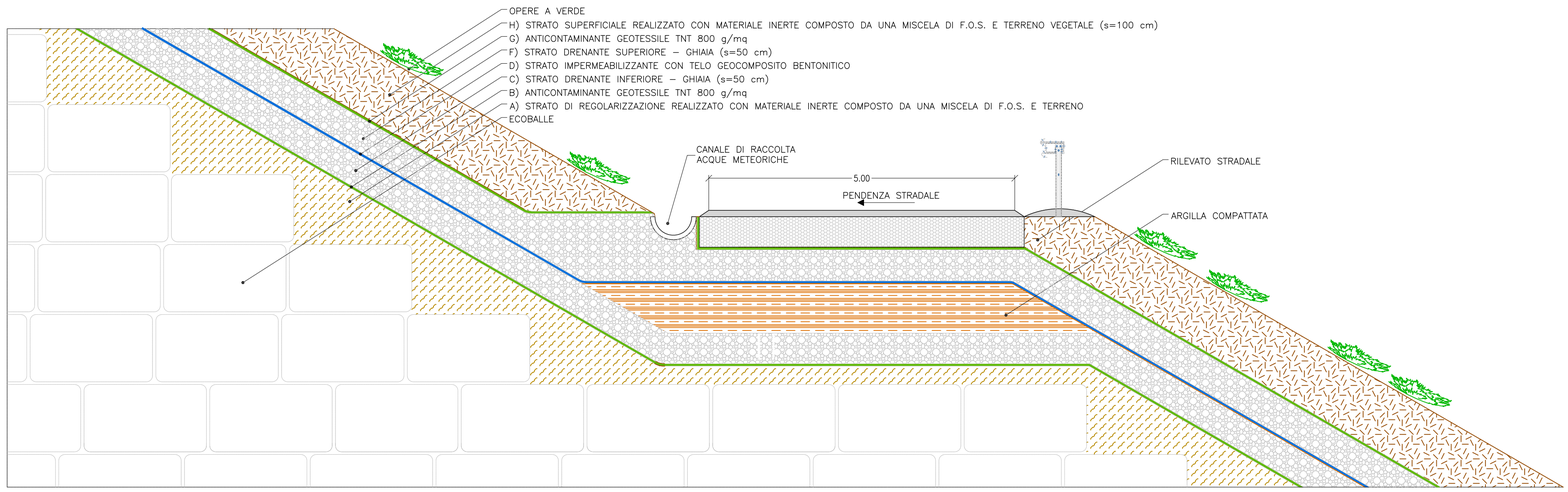


CAPPING FRONTALE
SEZIONE C-C
SCALA 1:50

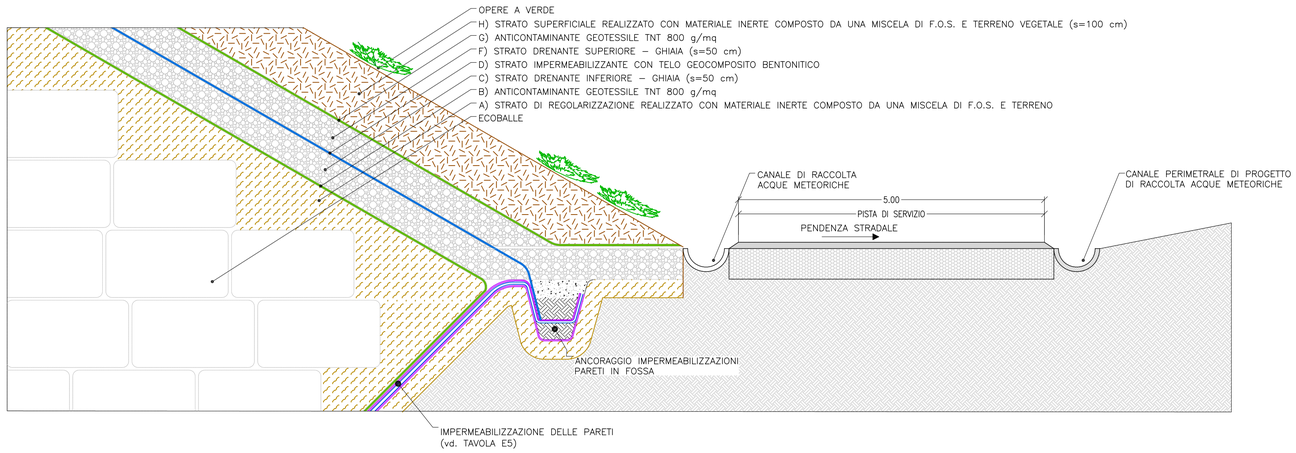

CAPPING SOMMITALE PACCHETTO TIPO – SPECIFICHE TECNICHE
H) STRATO SUPERFICIALE Strato di ricoprimento superficiale dello spessore di cm. 100 realizzato con materiale inerte composto da una miscela in adeguate proporzioni di F.O.S. e terreno vegetale
G) ANTICONTAMINANTE GEOTESSILE TNT Geotessile di protezione Non Tessuto in P.P. di massa areica maggiore di 800 g/mq
F) STRATO DRENANTE SUPERIORE Strato di drenaggio dello spessore di cm. 50 costituito da ghiaia – Granulometria: 30–70 mm
E) STRATO IMPERMEABILIZZANTE CON ARGILLA Strato impermeabile di argilla compattata (k<=1*10e–9 m/s), dello spessore di cm. 50
D) TELO GEOCOMPOSITO BENTONITICO Geocomposito multistrato, interagugliato, costituito da un non tessuto in PP superiore da 400 g/mq e da un tessuto in PP inferiore, da 200 g/mq, che contengono uno strato di bentonite sodica naturale distribuita uniformemente su un geotessile (aerofeltro) o equivalente in ragione di 4.8 Kg/mq (minimo)
C) STRATO DRENANTE INFERIORE Strato di drenaggio dello spessore di cm. 50 costituito da ghiaia – Granulometria: 30–70 mm
B) ANTICONTAMINANTE GEOTESSILE TNT Geotessile di protezione Non Tessuto in P.P. di massa areica maggiore di 800 g/mq
A) STRATO DI REGOLARIZZAZIONE Strato di regolarizzazione superficiale realizzato con materiale inerte composto da una miscela di terreno e di F.O.S. proveniente dall'impianto di trattamento rifiuti

CAPPING FRONTALE E LATERALE PACCHETTO TIPO – SPECIFICHE TECNICHE
H) STRATO SUPERFICIALE Strato di ricoprimento superficiale dello spessore di cm. 100 realizzato con materiale inerte composto da una miscela in adeguate proporzioni di F.O.S. e terreno vegetale
G) ANTICONTAMINANTE GEOTESSILE TNT Geotessile di protezione Non Tessuto in P.P. di massa areica maggiore di 800 g/mq
F) STRATO DRENANTE SUPERIORE Strato di drenaggio dello spessore di cm. 50 costituito da ghiaia – Granulometria: 30–70 mm
D) TELO GEOCOMPOSITO BENTONITICO Geocomposito multistrato, interagugliato, costituito da un non tessuto in PP superiore da 400 g/mq e da un tessuto in PP inferiore, da 200 g/mq, che contengono uno strato di bentonite sodica naturale distribuita uniformemente su un geotessile (aerofeltro) o equivalente in ragione di 4.8 Kg/mq (minimo)
C) STRATO DRENANTE INFERIORE Strato di drenaggio dello spessore di cm. 50 costituito da ghiaia – Granulometria: 30–70 mm
B) ANTICONTAMINANTE GEOTESSILE TNT Geotessile di protezione Non Tessuto in P.P. di massa areica maggiore di 800 g/mq
A) STRATO DI REGOLARIZZAZIONE Strato di regolarizzazione superficiale realizzato con materiale inerte composto da una miscela di terreno e di F.O.S. proveniente dall'impianto di trattamento rifiuti

PLANIMETRIA DI RIFERIMENTO: AREA DISCARICA

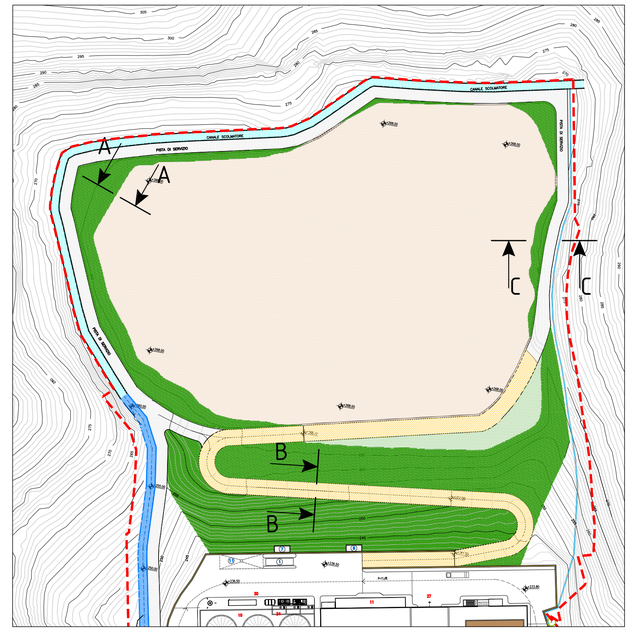

PROVINCIA DI IMPERIA

COMUNE DI TAGGIA

IMPIANTO INTEGRATO DI TRATTAMENTO, RECUPERO E VALORIZZAZIONE DEI RIFIUTI SOLIDI URBANI DELLA PROVINCIA DI IMPERIA

IDRO EDIL S.R.L.

WASTE TREATMENT TECHNOLOGIES

PROGETTO DI FATTIBILITÀ TECNICA ED ECONOMICA

SOTTOPROGETTO 2 – DISCARICA DI SERVIZIO

CAPPING FRONTALE E SOMMITALE
PARTICOLARI COSTRUTTIVI

TAV.	SCALA	COM	DOC	FOGLIO	REV.
E15	1:50/1000	8,3,9	P,P,.,A,0,9,5	0,1 DI 0,1	4

ICARIA

ICARIA srl
SOCIETÀ DI INGEGNERIA
Via La Spezia, 6 - 00182 Roma
Corso Cavour, 445 - 05018 Orvieto (Tr)
tel +39 0763 34 08 75 Fax +39 0763 34 12 51
www.icariasrl.it info@icariasrl.it

ORDINE degli INGEGNERI
INGEGNERE
Vladimiro
ROTISCIANI
Sezione A
Settore civile e ambientale
dell'informazione
n. A 876
Provincia di TERNI

REVISIONE	DATA	OGGETTO	REDATTO	VERIFICATO	APPROVATO	AUTORIZZATO
4	APRILE 2017	REVISIONE a seguito Delib. C.P. N.2 del 20.02.2017	C.S.	A.S.	V.R.	V.R.
3	APRILE 2013	REVISIONE	C.S.	A.S.	V.R.	V.R.
0	GENNAIO 2012	EMISSIONE	P.S.	M.S.	V.R.	V.R.