

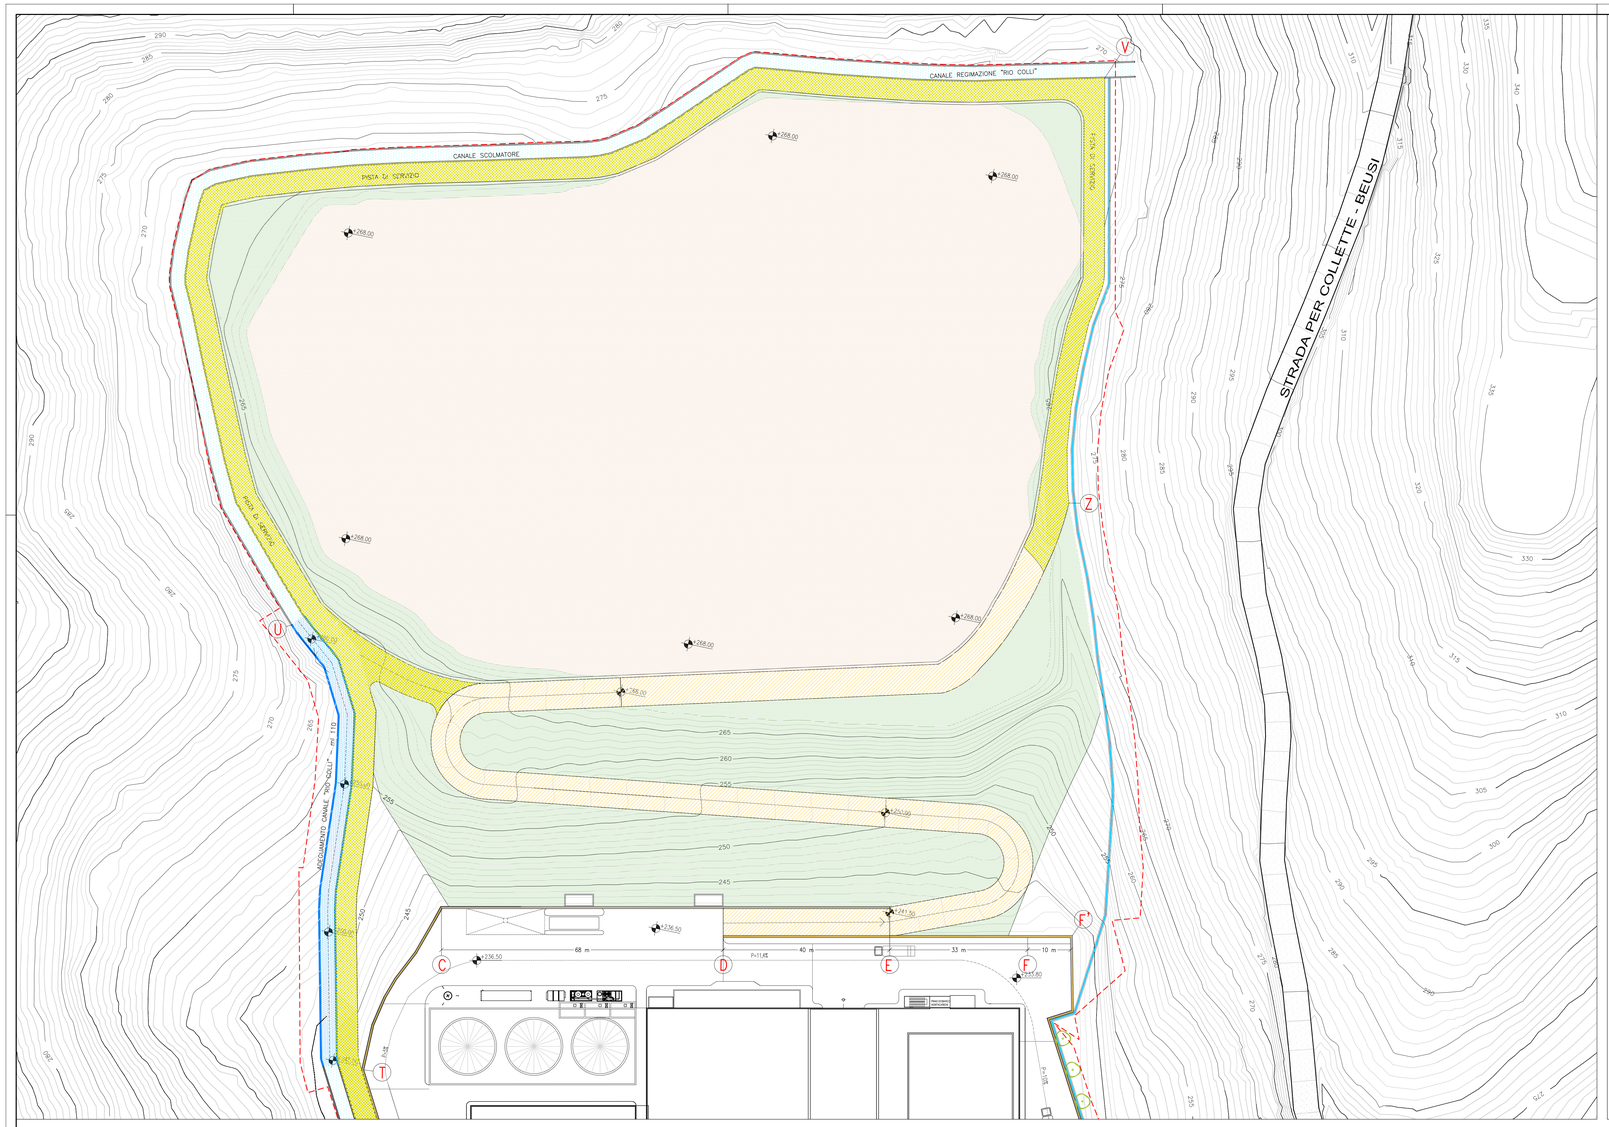


OPERE DI SISTEMAZIONE ESTERNA
FASCIA PERIMETRALE DELLA DISCARICA DI CONNESSIONE CON IL VERSANTE

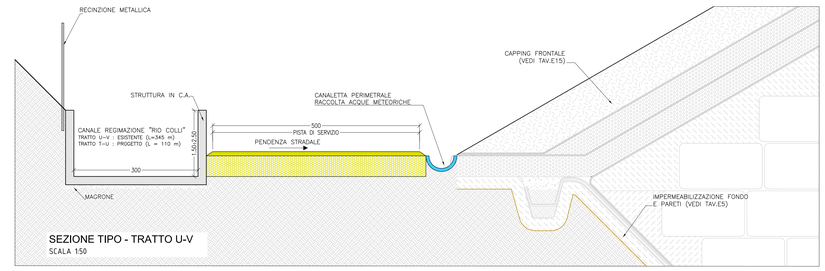


SEZIONE TIPO - TRATTO U-V
SCALA 150

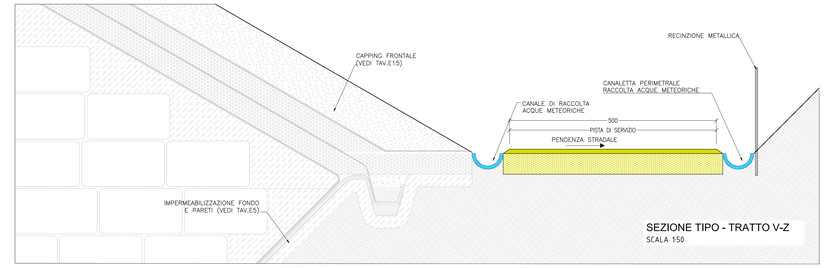


SEZIONE TIPO - TRATTO V-Z
SCALA 150

OPERE DI SISTEMAZIONE ESTERNA
MURI DI SOSTEGNO FRONTE DISCARICA


LE SEZIONI TIPO SONO RELATIVE ALLA DISCARICA A COLMATA FINALE. LE OPERE DI SISTEMAZIONE PERIMETRALI VERRANNO ESEGUITE PER FASI SUCCESSIVE IN FUNZIONE DELL'AVANZAMENTO DELLA COLTIVAZIONE DELLA DISCARICA

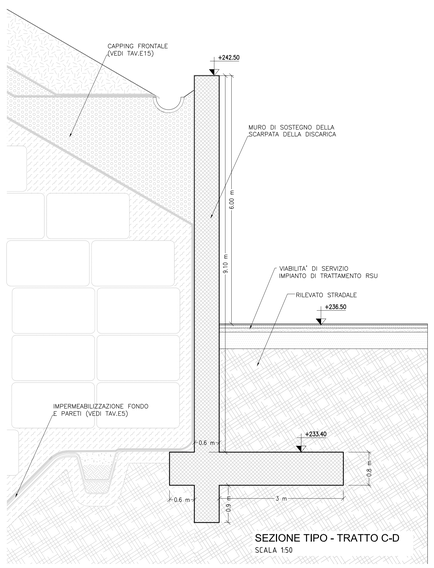

SEZIONE TIPO - TRATTO C-D
SCALA 150

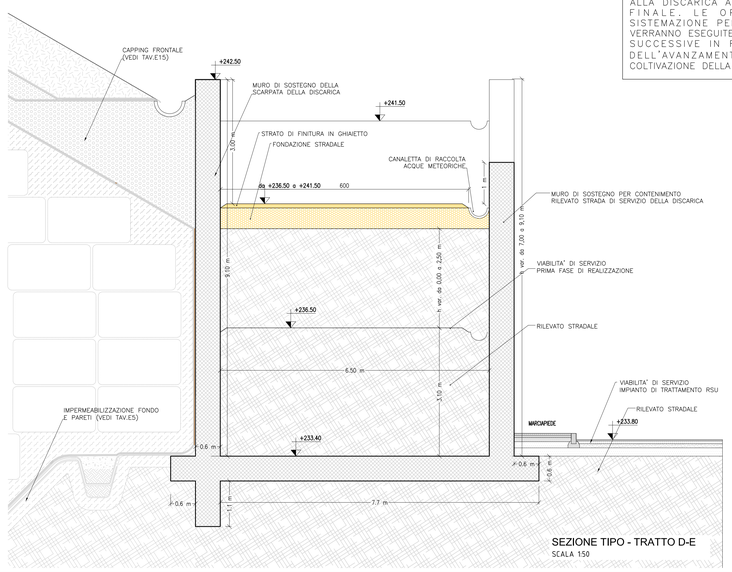

SEZIONE TIPO - TRATTO D-E
SCALA 150

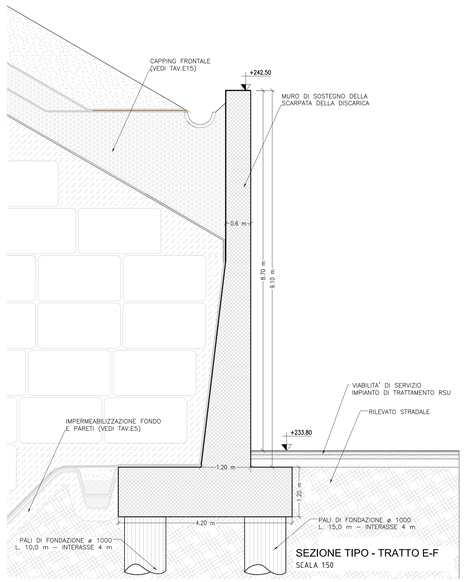

SEZIONE TIPO - TRATTO E-F
SCALA 150

PROVINCIA DI IMPERIA

COMUNE DI TAGGIA

IMPIANTO INTEGRATO DI TRATTAMENTO, RECUPERO E VALORIZZAZIONE DEI RIFIUTI SOLIDI URBANI DELLA PROVINCIA DI IMPERIA

IDRO EDIL S.R.L.

WASTE TREATMENT TECHNOLOGIES

PROGETTO DI FATTIBILITÀ TECNICA ED ECONOMICA

SOTTOPROGETTO 2 – DISCARICA DI SERVIZIO

OPERE DI SISTEMAZIONE ESTERNA
PLANIMETRIA E SEZIONI TIPO

TAV.	SCALA	COM.	DOC.	FOGLIO	REV.
E16	1:500/50	B,3,9	P,P,_,A|1,2,1	01 DI 01	3

ICARIA
ICARIA srl
SOCIETÀ DI INGEGNERIA
Via Brenta, 6 - 00192 Roma
Viale Cesare, 440 - 09018 Oristano (To)
tel +39 0783 34 08 75 - fax +39 0783 34 12 51
www.icaria.it - info@icaria.it

ORDINE degli INGEGNERI PROVINCIA di VERONA
Vladimiro ROTTIGNI
Ingegnere
Sez. A
n. 1A 378

REVISIONE	DATA	OGGETTO	REDATTO	VERIFICATO	APPROVATO	AUTORIZZATO
3	APRILE 2017	REVISIONE a seguito Delib. C.P. N.2 del 20.02.2017	ER	AS	VR	VR
2	APRILE 2015	REVISIONE	C.S.	A.S.	V.R.	V.R.
0	GENNAIO 2012	EMISSIONE	L.P.	M.G.	V.R.	V.R.