

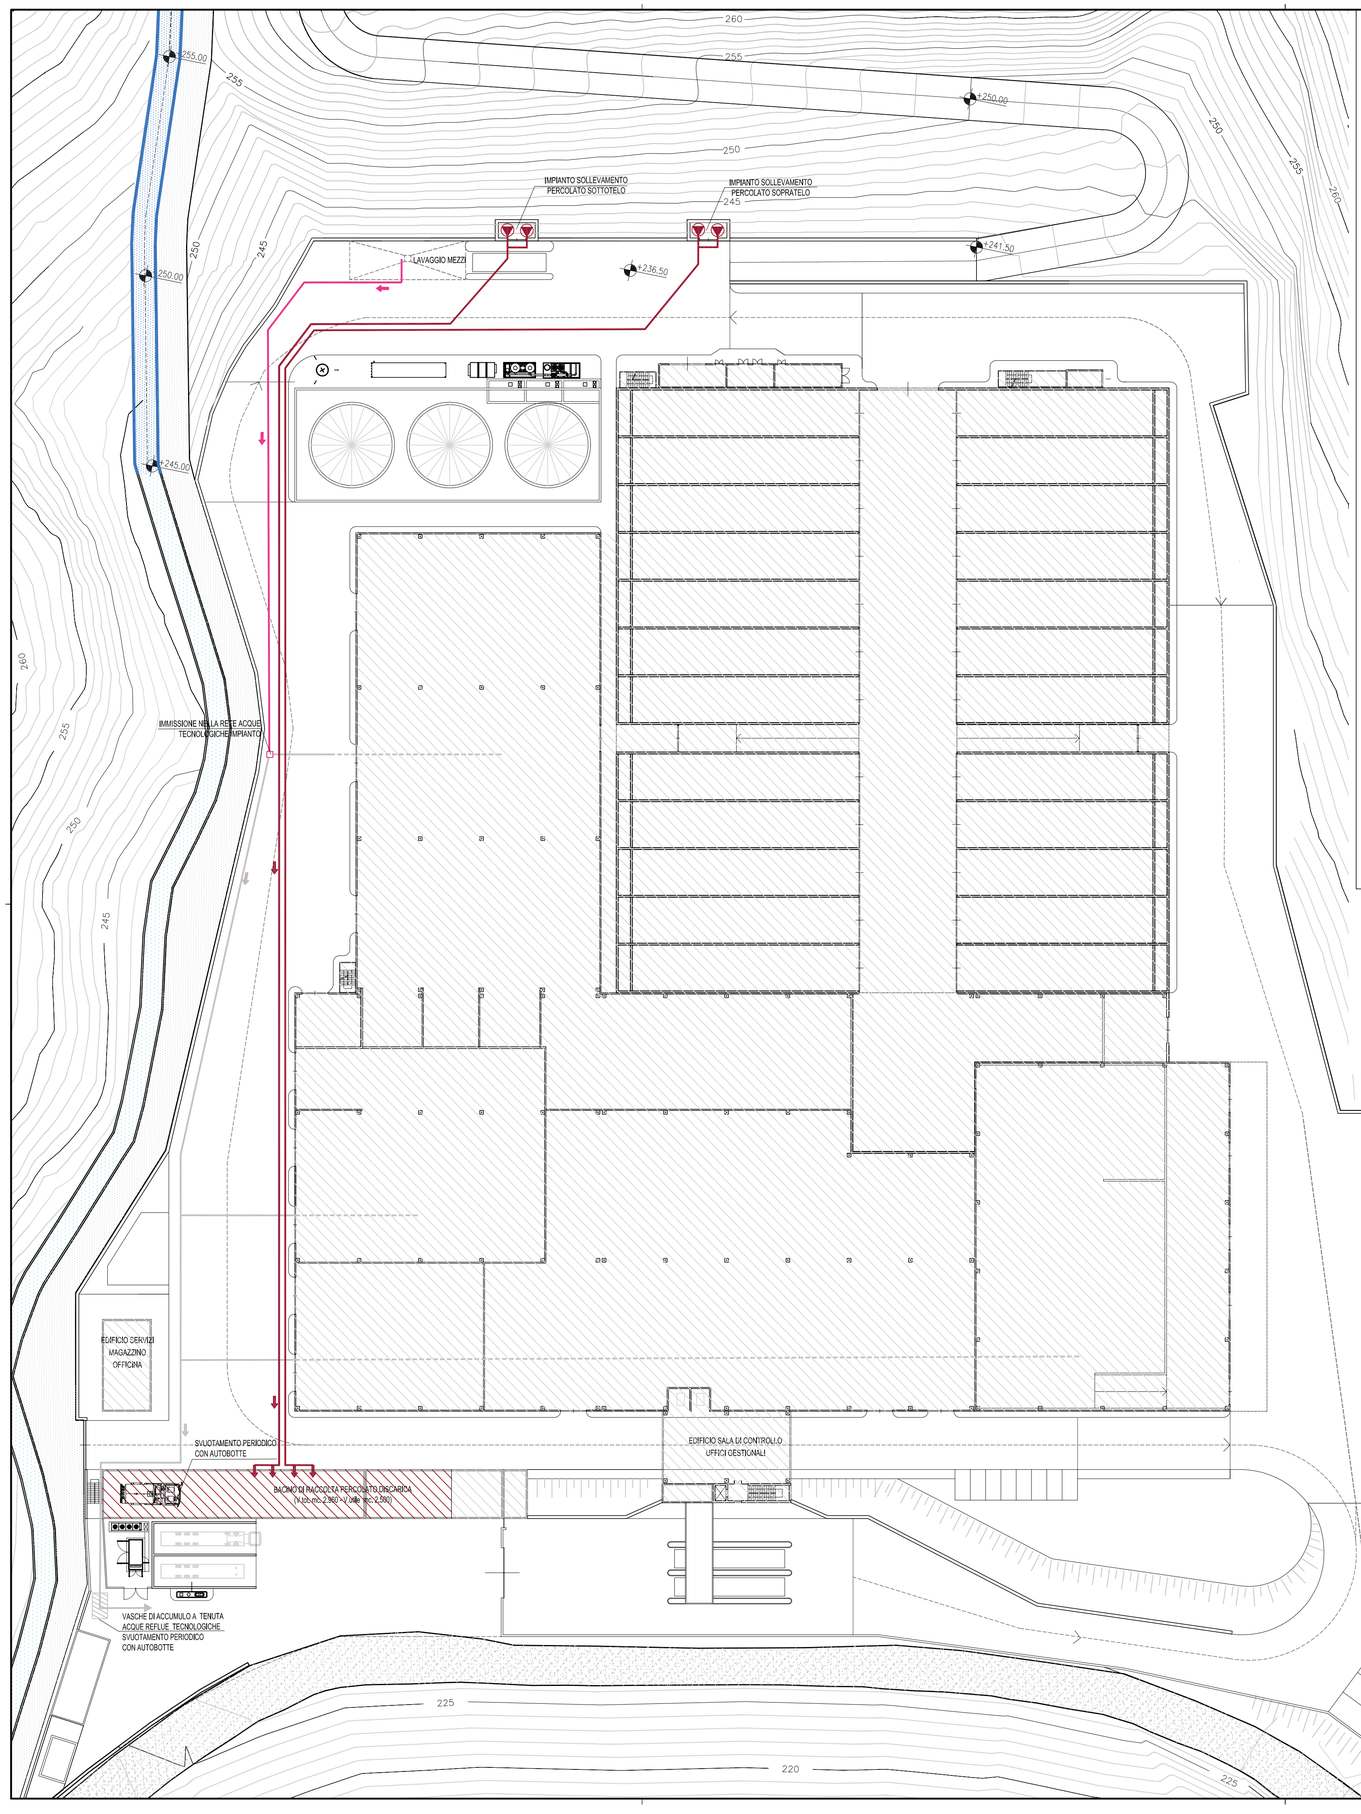



BACINO DI ACCUMULO PERCOLATO

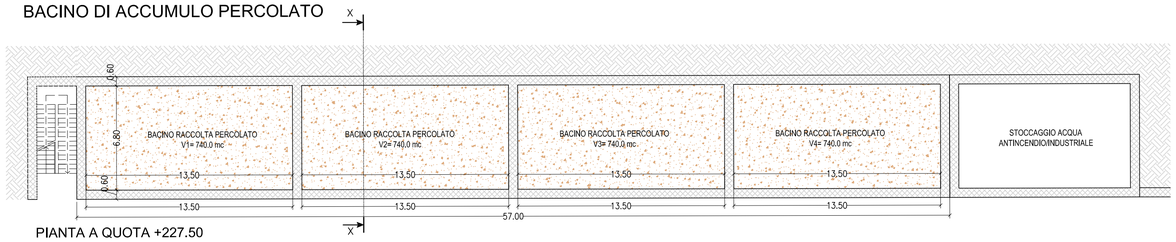

PIANTA A QUOTA +227.50

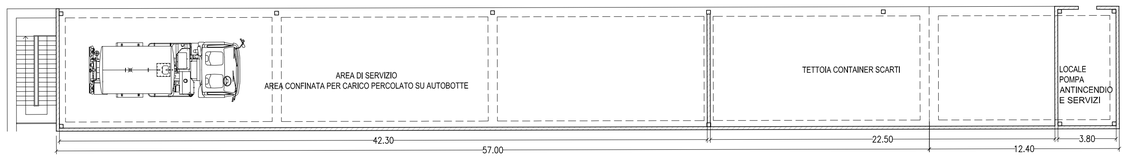


PIANTA A QUOTA +236.50

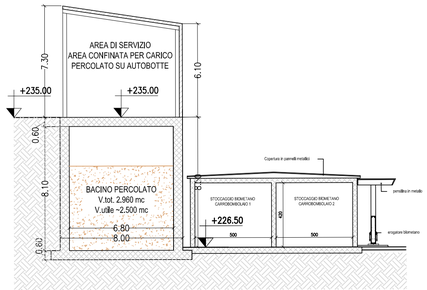

SEZIONE X-X

RETE SMALTIMENTO PERCOLATO

SCALA 1:25

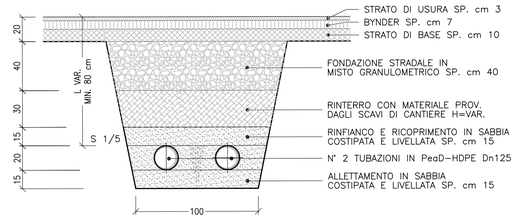

LEGENDA

- RETE SMALTIMENTO ACQUE REFLUE TECNOLOGICHE - A GRAVITA'
- RETE SMALTIMENTO PERCOLATO DISCARICA - A PRESSIONE
- IMPIANTO DI SOLLEVAMENTO PERCOLATO

PROVINCIA DI IMPERIA

COMUNE DI TAGGIA

IMPIANTO INTEGRATO DI TRATTAMENTO, RECUPERO E VALORIZZAZIONE DEI RIFIUTI SOLIDI URBANI DELLA PROVINCIA DI IMPERIA

IDRO EDIL S.R.L.

WASTE TREATMENT TECHNOLOGIES

PROGETTO DI FATTIBILITÀ TECNICA ED ECONOMICA

SOTTOPROGETTO 2 – DISCARICA DI SERVIZIO

SISTEMA DI SMALTIMENTO ACQUE REFLUE TECNOLOGICHE, PERCOLATO E BACINO DI ACCUMULO PLANIMETRIA E PARTICOLARI

TAV.	SCALA	COM	DOC	FOGLIO	REV.
E17	1:500/200/25	8,3,9	P,P,.A,1,2,2	0,0 DI 0,1	2

ICARIA

ICARIA srl
SOCIETÀ DI INGEGNERIA
Via La Spezia, 6 - 00182 Roma
Corso Cavour, 445 - 05018 Orvieto (Tr)
tel +39 0763 34 08 75 Fax +39 0763 34 12 51
www.icariasrl.it info@icariasrl.it

ORDINE degli INGEGNERI INGEGNERE Vladimiro ROTISCIANI sez. A n. A 876 Provincia di TERNI

REVISIONE	DATA	OGGETTO	REDATTO	VERIFICATO	APPROVATO	AUTORIZZATO
2	APRILE 2017	REVISIONE a seguito Delib. C.P. N.2 del 20.02.2017	ER	AS	VR	VR
1	APRILE 2013	REVISIONE	C.S.	A.S.	V.R.	V.R.
0	GENNAIO 2012	EMISSIONE	M.G./C.S.	C.S.	V.R.	V.R.