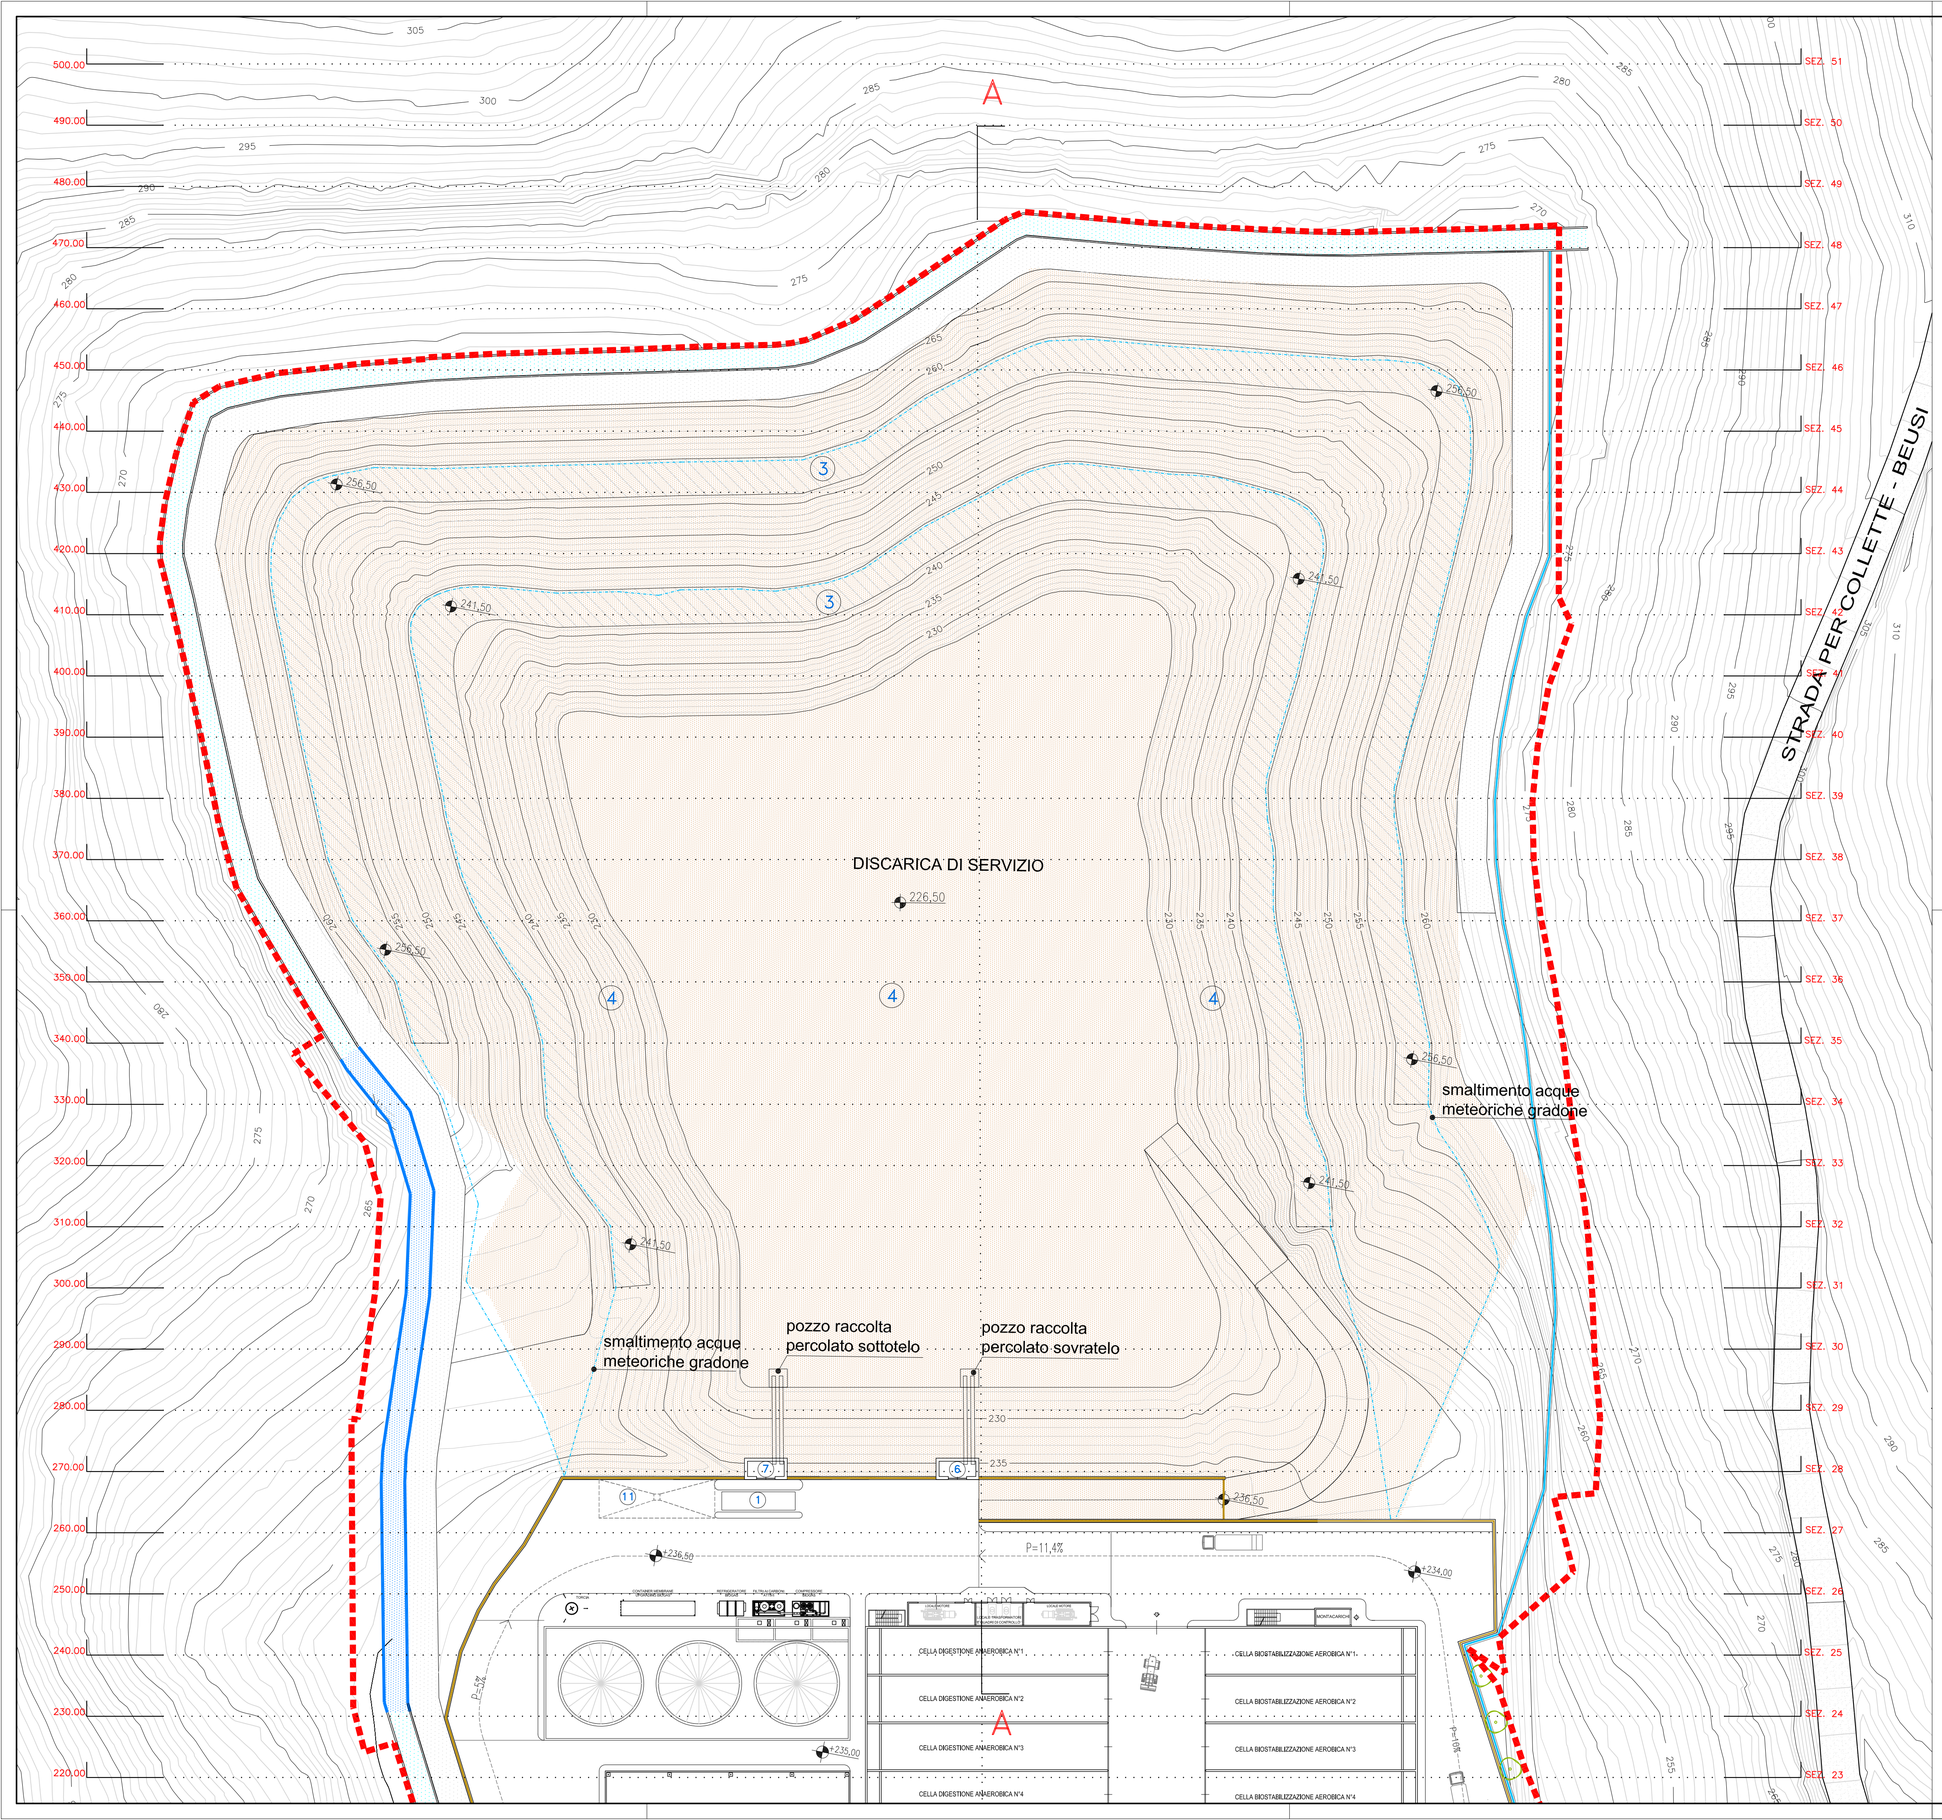


LEGENDA

AREA DI INTERVENTO

- LIMITE AREA DI INTERVENTO
- VIABILITÀ DI ACCESSO ALL'IMPIANTO
- VIABILITÀ DI SERVIZIO
- CANALE PERIMETRALE REGIMAZIONE "RIO COLLI" - ESISTENTE
- CANALE PERIMETRALE REGIMAZIONE "RIO COLLI" - ADEGUAMENTO IN PROGETTO
- COLLETTORE INTERRATO SMALTIMENTO ACQUE METEORICHE - ESISTENTE
- OPERE DI SOSTEGNO IN C.A.
- AREA OGGETTO DI SCAVI
- AREA OGGETTO DI RILEVATI

DISCARICA DI SERVIZIO

1. PESA
2. VIABILITA' DI SERVIZIO DISCARICA
3. GRADONI RICAVATI CON LA RIPROFILATURA DELLA SCARPATA
4. IMPERMEABILIZZAZIONE DEL FONDO E DELLE PARETI
5. SISTEMA DI RACCOLTA DEL PERCOLATO
6. LOCALE TECNICO IMPIANTO DI SOLLEVAMENTO PERCOLATO SOPRATELO
7. LOCALE TECNICO IMPIANTO DI SOLLEVAMENTO PERCOLATO SOTTOTELO
8. RETE DI RACCOLTA DEL BIOGAS
9. RETE DI CONTROLLO E DI MONITORAGGIO
10. CAPPING FRONTALE E SOMMITALE
11. LAVAGGIO MEZZI
12. BACINO DI RACCOLTA PERCOLATO DISCARICA

PROVINCIA DI IMPERIA

COMUNE DI TAGGIA

IMPIANTO INTEGRATO DI TRATTAMENTO, RECUPERO E VALORIZZAZIONE DEI RIFIUTI SOLIDI URBANI DELLA PROVINCIA DI IMPERIA

IDRO EDIL S.R.L.

WASTE TREATMENT TECHNOLOGIES

PROGETTO DI FATTIBILITÀ TECNICA ED ECONOMICA

SOTTOPROGETTO 2 – DISCARICA DI SERVIZIO

PLANIMETRIA DISCARICA FONDO SCAVO A QUOTA +226.50

TAV.	SCALA	COM	DOC	FOGLIO	REV.
E1	1:500	8_3_9	P_P_._A_1_0_5	0_1 DI 0_1	4

ICARIA

ICARIA srl
SOCIETA DI INGEGNERIA
Via La Spezia, 6 - 00182 Roma
Corso Cavour, 445 - 05018 Orvieto (Tr)
tel +39 0763 34 08 75 Fax +39 0763 34 12 51
www.icariasrl.it info@icariasrl.it

ORDINE degli INGEGNERI
INGEGNERE
Vladimiro
ROTISCIANI
sez. A
A 876
Provincia di TERNI

REVISIONE	DATA	OGGETTO	REDATTO	VERIFICATO	APPROVATO	AUTORIZZATO
4	APRILE 2017	REVISIONE a seguito Delib. C.P. N.2 del 20.02.2017	C.S.	A.S.	V.R.	V.R.
3	APRILE 2013	REVISIONE	C.S.	A.S.	V.R.	V.R.
0	GENNAIO 2012	EMISSIONE	M.G.	V.R.	V.R.	V.R.