
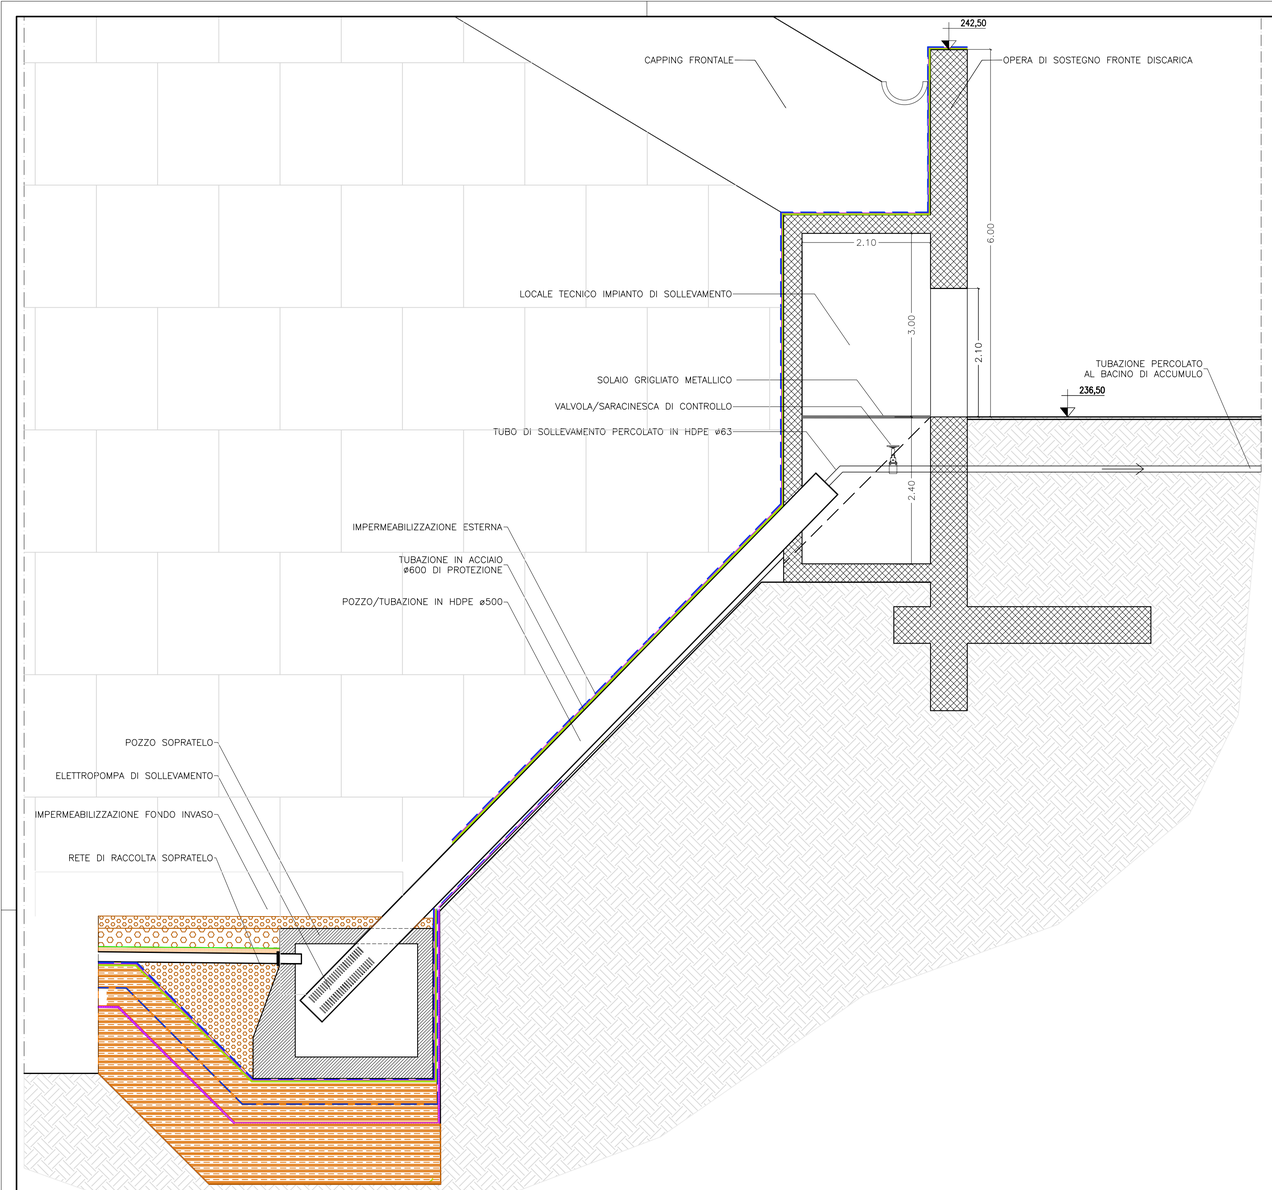



SEZIONE LONGITUDINALE

SCALA 1:50

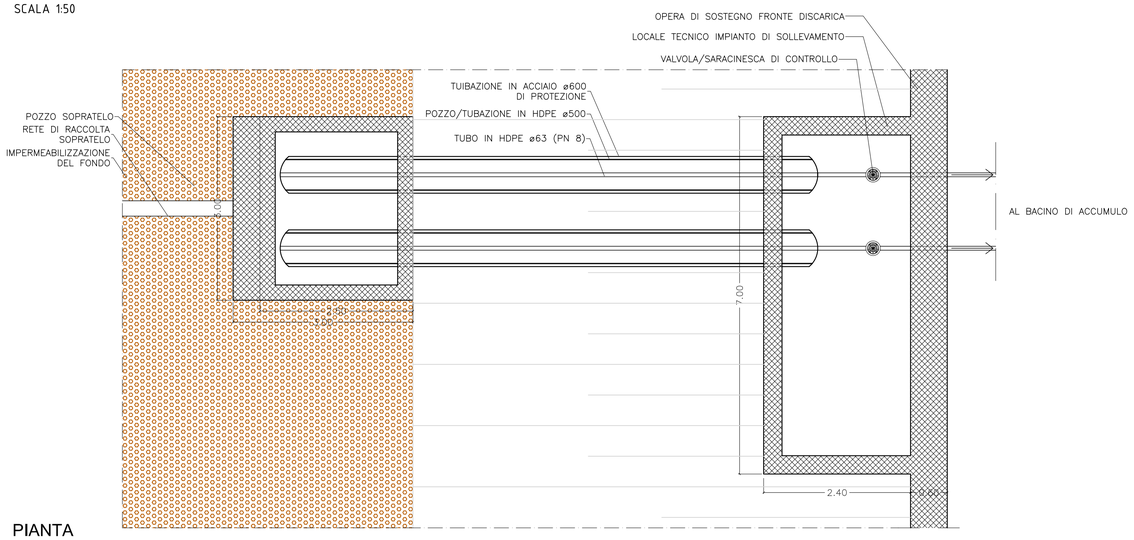


PIANTA

SCALA 1:50

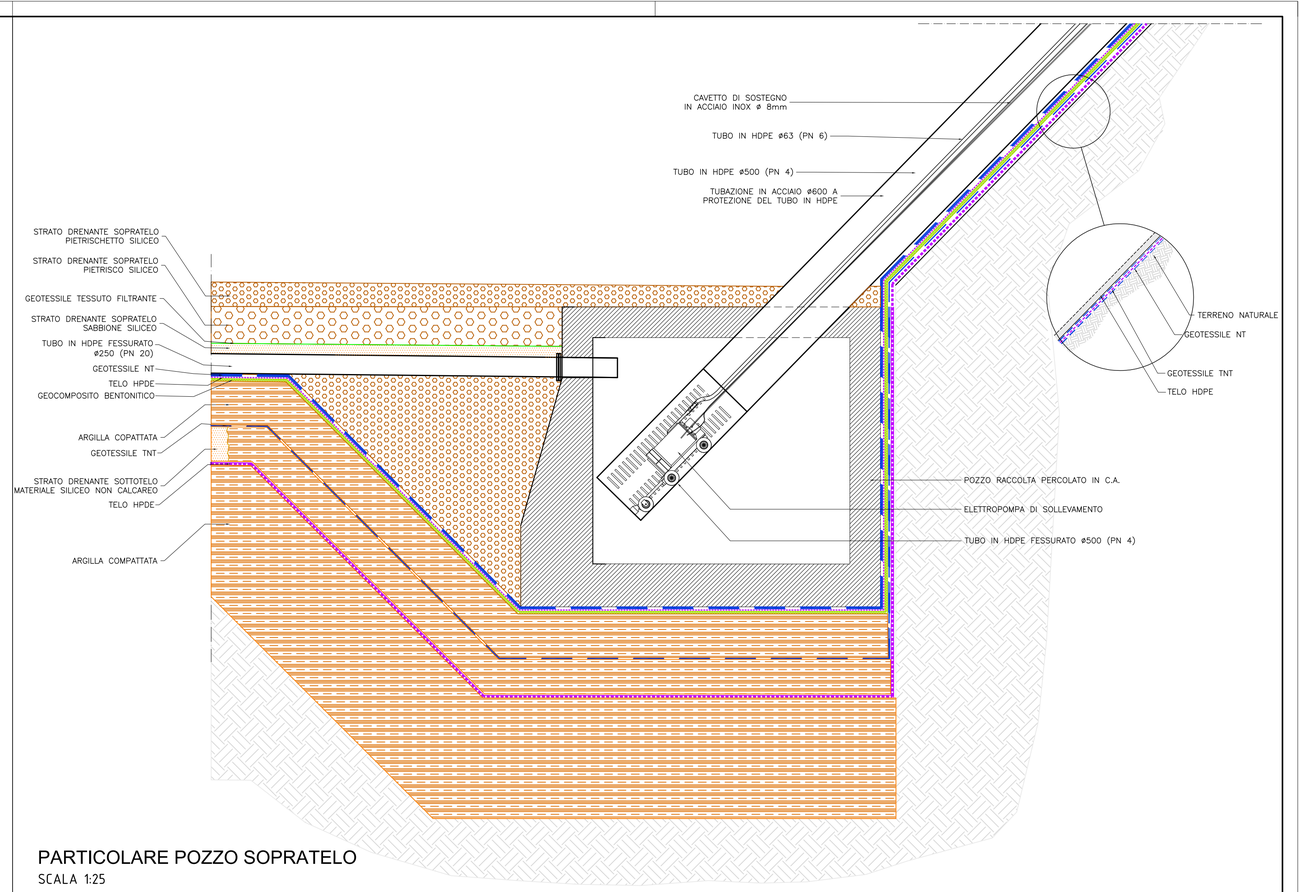

PARTICOLARE POZZO SOPRATELO

SCALA 1:25

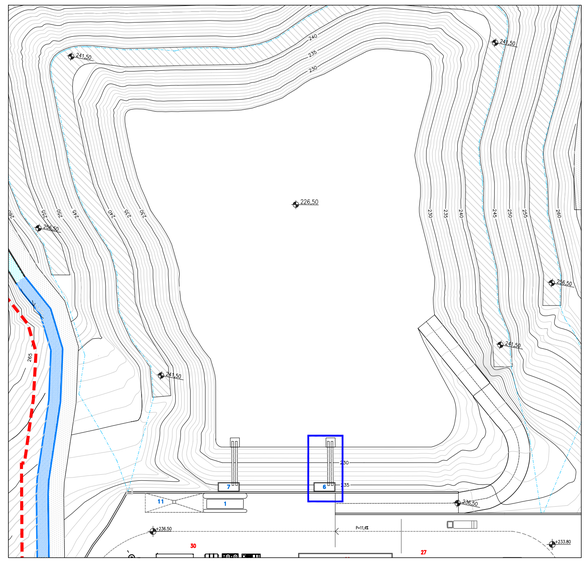

PLANIMETRIA DI RIFERIMENTO

SCALA 1:1000

PROVINCIA DI IMPERIA

COMUNE DI TAGGIA

IMPIANTO INTEGRATO DI TRATTAMENTO, RECUPERO E VALORIZZAZIONE DEI RIFIUTI SOLIDI URBANI DELLA PROVINCIA DI IMPERIA

IDRO EDIL S.R.L.

WASTE TREATMENT TECHNOLOGIES

PROGETTO DI FATTIBILITÀ TECNICA ED ECONOMICA

SOTTOPROGETTO 2 – DISCARICA DI SERVIZIO

SISTEMA DI RACCOLTA DEL PERCOLATO POZZO DI RACCOLTA SOPRATELO: PIANTA–SEZIONE–PARTICOLARE

TAV.	SCALA	COM	DOC	FOGLIO	REV.
E7/1	1:25/50/1000	8,3,9	P,P,.,A,1,1,1	01 DI 02	1

ICARIA

ICARIA srl
SOCIETÀ DI INGEGNERIA
Via La Spezia, 6 - 00182 Roma
Corso Cavour, 445 - 05018 Orvieto (Tr)
tel +39 0763 34 08 75 Fax +39 0763 34 12 51
www.icariasrl.it info@icariasrl.it

ORDINE degli INGEGNERI
INGEGNERE
Vladimiro
ROTISCIANI
sezione A
A 876
Provincia di TERNI

REVISIONE	DATA	OGGETTO	REDATTO	VERIFICATO	APPROVATO	AUTORIZZATO
1	APRILE 2017	REVISIONE a seguito Delib. C.P. N.2 del 20.02.2017	AS	AS	VR	VR
0	GENNAIO 2012	EMISSIONE	M.G.	V.R.	V.R.	V.R.