
# MONITORAGGIO IDROGEOLOGICO E TOPOGRAFICO


SCALA 1:500

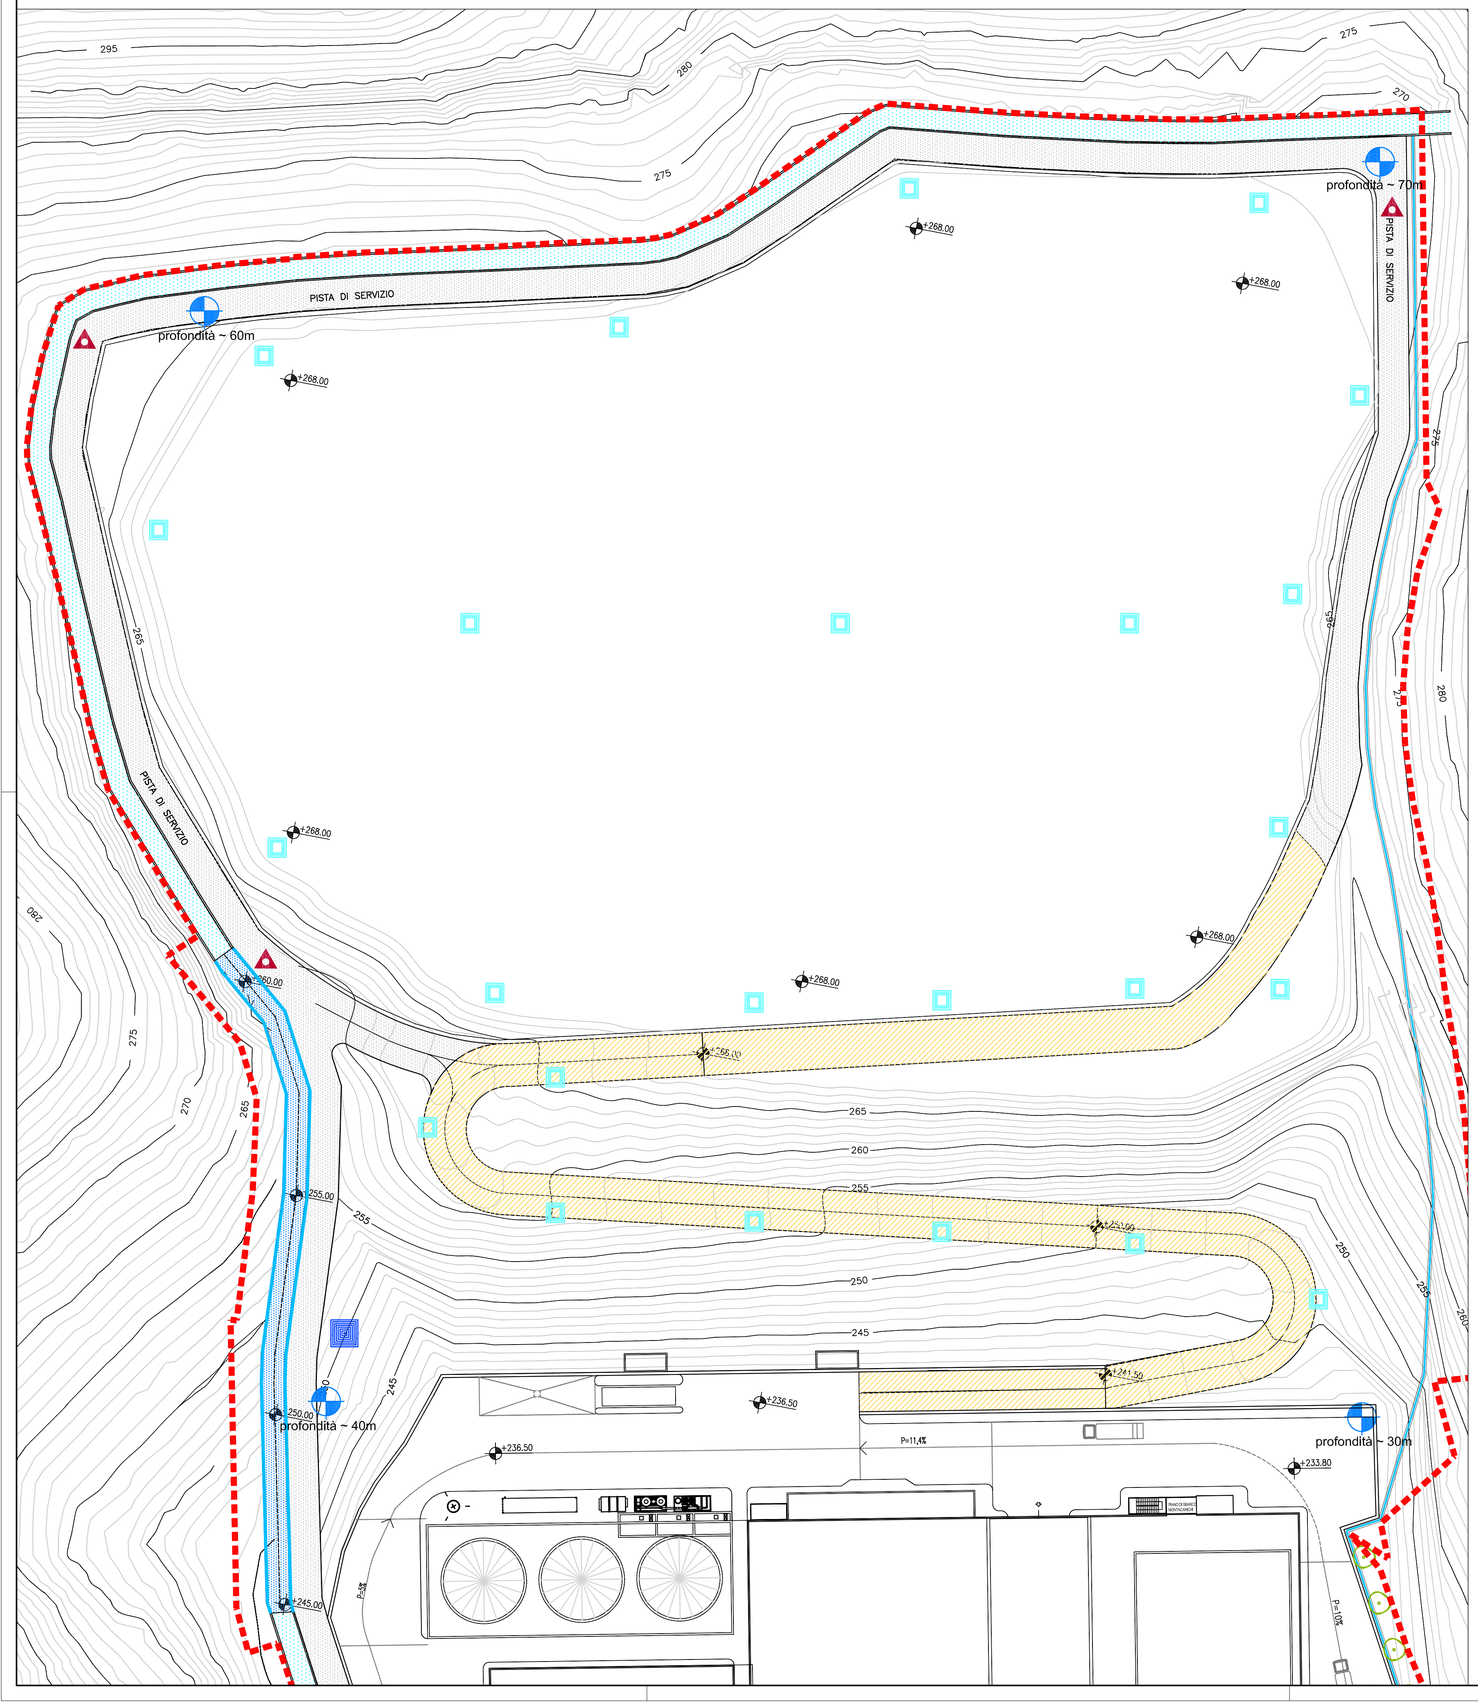


## POZZO PIEZOMETRO DI CAMPIONAMENTO

SEZIONE


SCALA 1:20

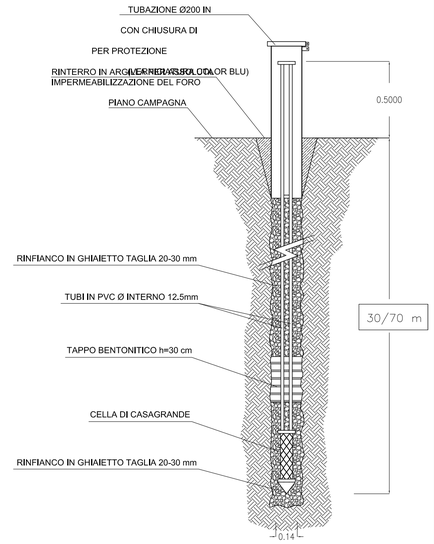


## PIAZZOLA STAZIONE TOPOGRAFICA TIPO


PIANTA

SCALA 1:50

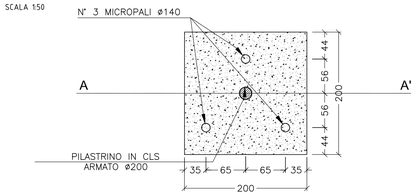


SEZIONE A-A'


SCALA 1:50

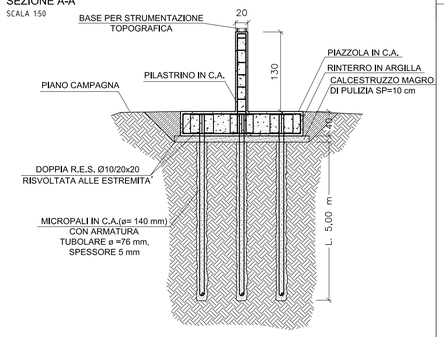


## PILASTRINO CAPOSALDO TOPOGRAFICO

SEZIONE

SCALA 1:20

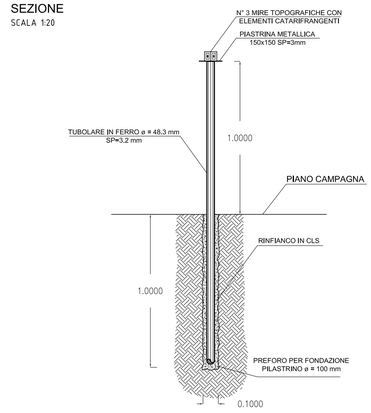


## LEGENDA

- LIMITE AREA DI INTERVENTO
- CANALE PERIMETRALE REGIMAZIONE "RIO COLLI" - ESISTENTE
- CANALE PERIMETRALE REGIMAZIONE "RIO COLLI" - ADEGUAMENTO IN PROGETTO
- CANALETTA PERIMETRALE RACCOLTA ACQUE METEORICHE - PROGETTO
- POZZO PIEZOMETRICO DI CAMPIONAMENTO
- STAZIONE METEOCLIMATICA
- STAZIONE TOPOGRAFICA
- CAPOSALDO TOPOGRAFICO

PROVINCIA DI IMPERIA

COMUNE DI TAGGIA

# IMPIANTO INTEGRATO DI TRATTAMENTO, RECUPERO E VALORIZZAZIONE DEI RIFIUTI SOLIDI URBANI DELLA PROVINCIA DI IMPERIA

IDRO EDIL S.R.L.

WASTE TREATMENT TECHNOLOGIES

PROGETTO DI FATTIBILITÀ TECNICA ED ECONOMICA

SOTTOPROGETTO 2 – DISCARICA DI SERVIZIO

## RETE DI CONTROLLO E MONITORAGGIO PLANIMETRIA E PARTICOLARI COSTRUTTIVI

| TAV. | SCALA | COM | DOC | FOGLIO | REV. |
|---|---|---|---|---|---|
| E9 | 1:500/50/20 | 8\|3\|9 | P\|P\|.\|A\|1\|0\|9 | 0\|1 DI 0\|1 | 3 |


ICARIA

ICARIA srl
SOCIETÀ DI INGEGNERIA
Via La Spezia, 6 - 00182 Roma
Corso Cavour, 445 - 05018 Orvieto (Tr)
tel +39 0763 34 08 75 Fax +39 0763 34 12 51
www.icariasrl.it info@icariasrl.it

ORDINE degli INGEGNERI
INGEGNERE
Vladimiro
ROTISCIANI
sez. A
A 876
Provincia di TERNI


| REVISIONE | DATA | OGGETTO | REDATTO | VERIFICATO | APPROVATO | AUTORIZZATO |
|---|---|---|---|---|---|---|
| 3 | APRILE 2017 | REVISIONE a seguito Delib. C.P. N.2 del 20.02.2017 | ER | AS | VR | VR |
| 2 | APRILE 2013 | REVISIONE | C.S. | A.S. | V.R. | V.R. |
| 0 | GENNAIO 2012 | EMISSIONE | L.P. | M.G. | V.R. | V.R. |