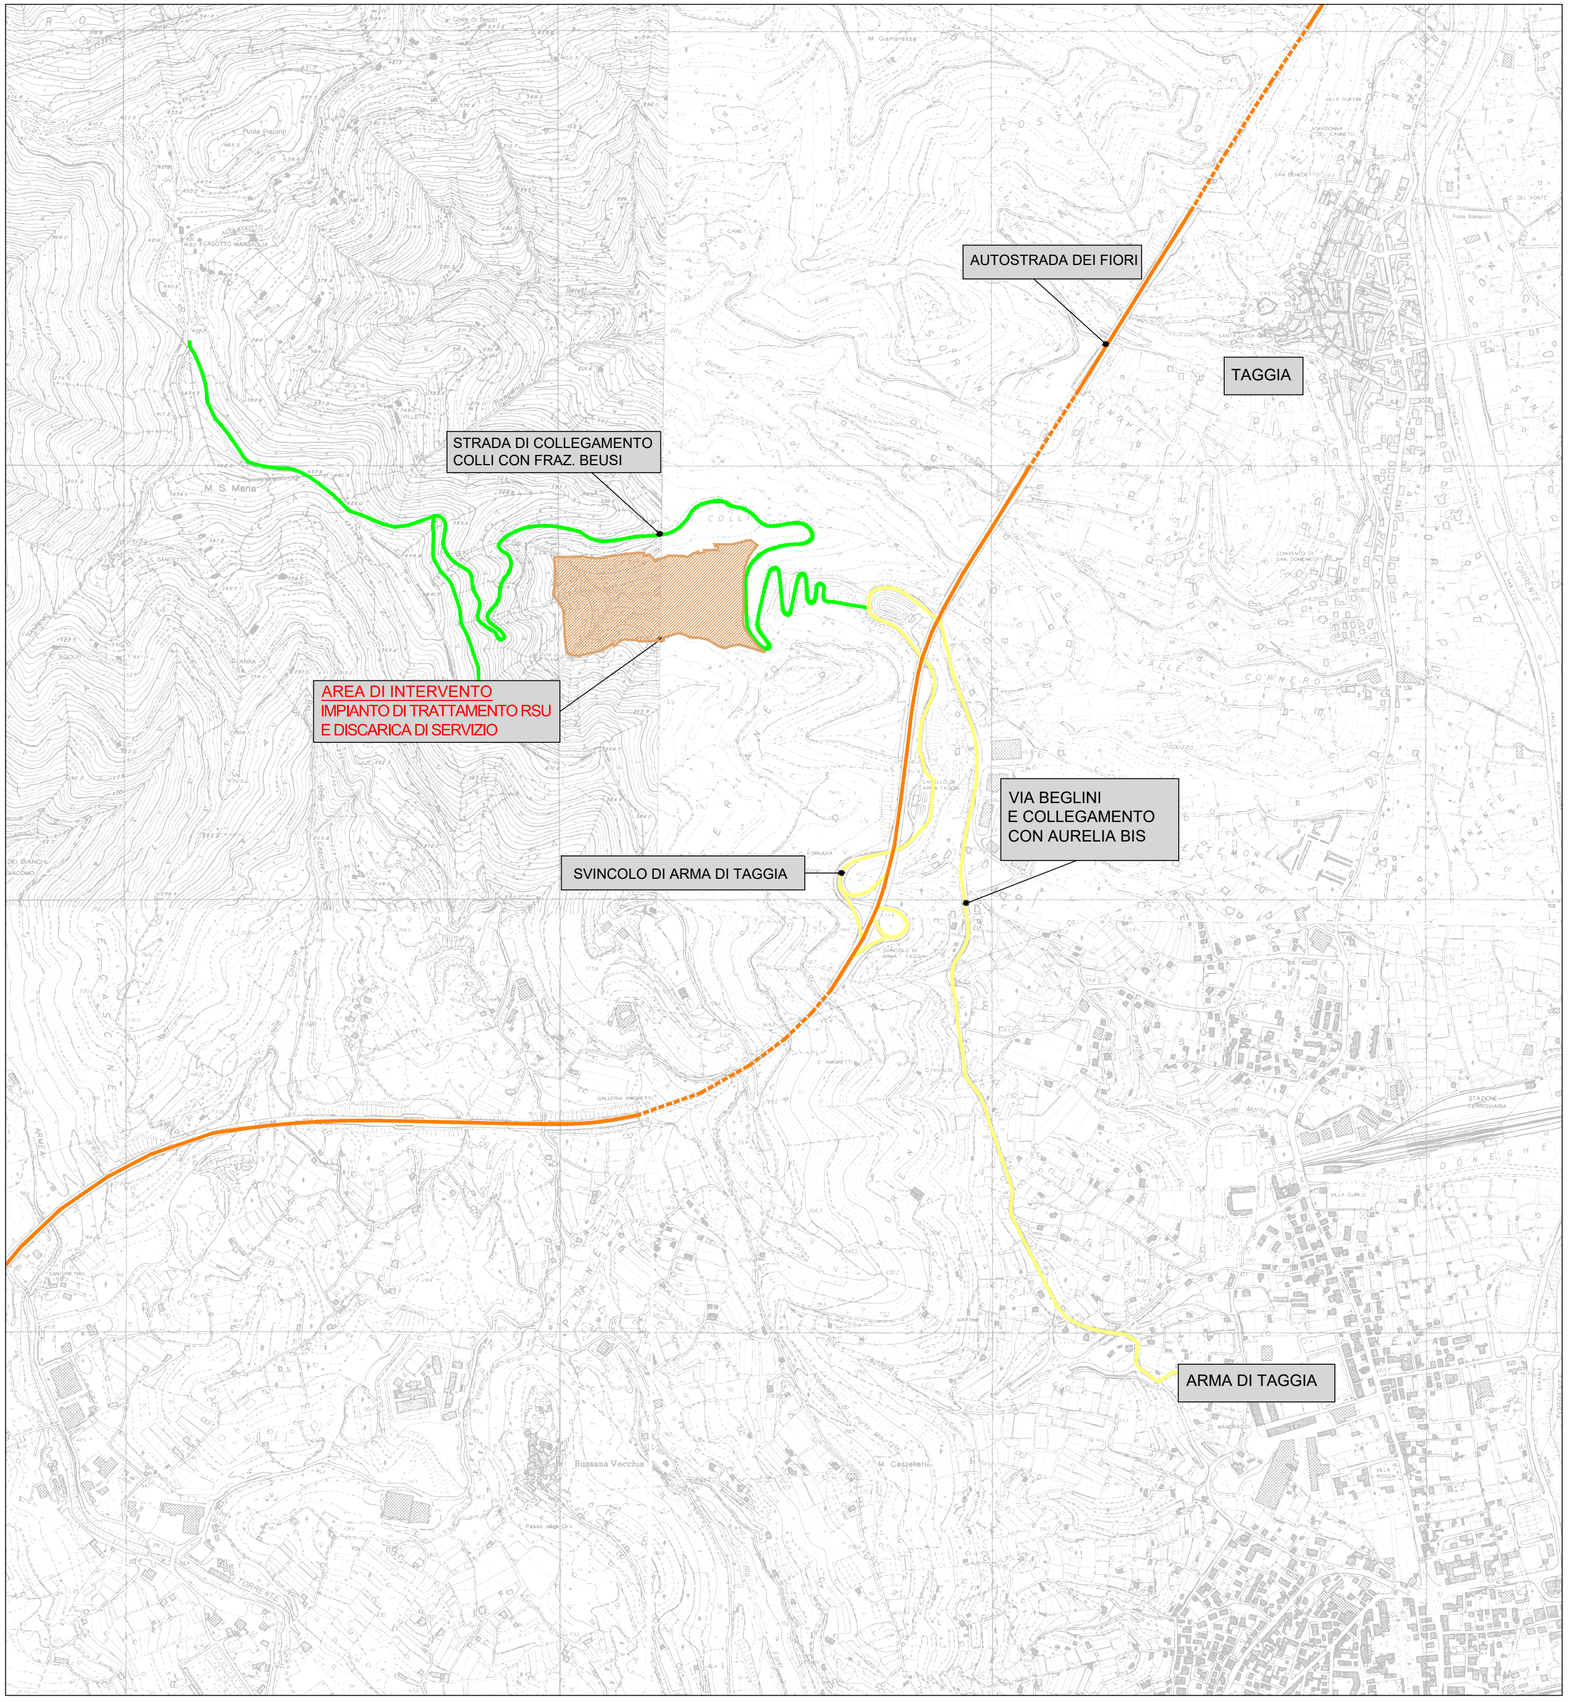


LEGENDA

- AREA DI INTERVENTO
- AUTOSTRADA DEI FIORI A10
- VIA BEGLINI E COLLEGAMENTO CON AURELIA BIS
- STRADA DI COLLEGAMENTO COLLI CON FRAZIONE BEUSI (ACCESSO ALL'IMPIANTO)

PROVINCIA DI IMPERIA

COMUNE DI TAGGIA

IMPIANTO INTEGRATO DI TRATTAMENTO, RECUPERO E VALORIZZAZIONE DEI RIFIUTI SOLIDI URBANI DELLA PROVINCIA DI IMPERIA

IDRO EDIL S.R.L.

WASTE TREATMENT TECHNOLOGIES

PROGETTO DI FATTIBILITÀ TECNICA ED ECONOMICA

SERIE INQUADRAMENTO

INQUADRAMENTO TERRITORIALE

TAV.	SCALA	COM	DOC	FOGLIO	REV.
A1/2	1:10.000	8|3|9	P|P|.|A|0|3|1	0|1 DI 0|1	3

ICARIA

ICARIA srl
SOCIETÀ DI INGEGNERIA
Via La Spezia, 6 - 00182 Roma
Corso Cavour, 445 - 05018 Orvieto (Tr)
tel +39 0763 34 08 75 Fax +39 0763 34 12 51
www.icariasrl.it info@icariasrl.it

ORDINE degli INGEGNERI
INGEGNERE
Vladimiro
ROTISCIANI
civile ed ambientale
industriale
dell'informazione
A 376
Provincia di TERNI

REVISIONE	DATA	OGGETTO	REDATTO	VERIFICATO	APPROVATO	AUTORIZZATO
3	MARZO 2019	REVISIONE a seguito Delib. CdS del 21/02/2019	A.S.	AS	VR	VR
2	APRILE 2017	REVISIONE a seguito Delib. C.P. N.2 del 20.02.2017	E.R	A.S.	V.R.	V.R.
0	GENNAIO 2012	EMISSIONE	S.C.	M.S.	V.R.	V.R.

E' vietata ai sensi di legge la divulgazione e la riproduzione del presente disegno senza la preventiva autorizzazione