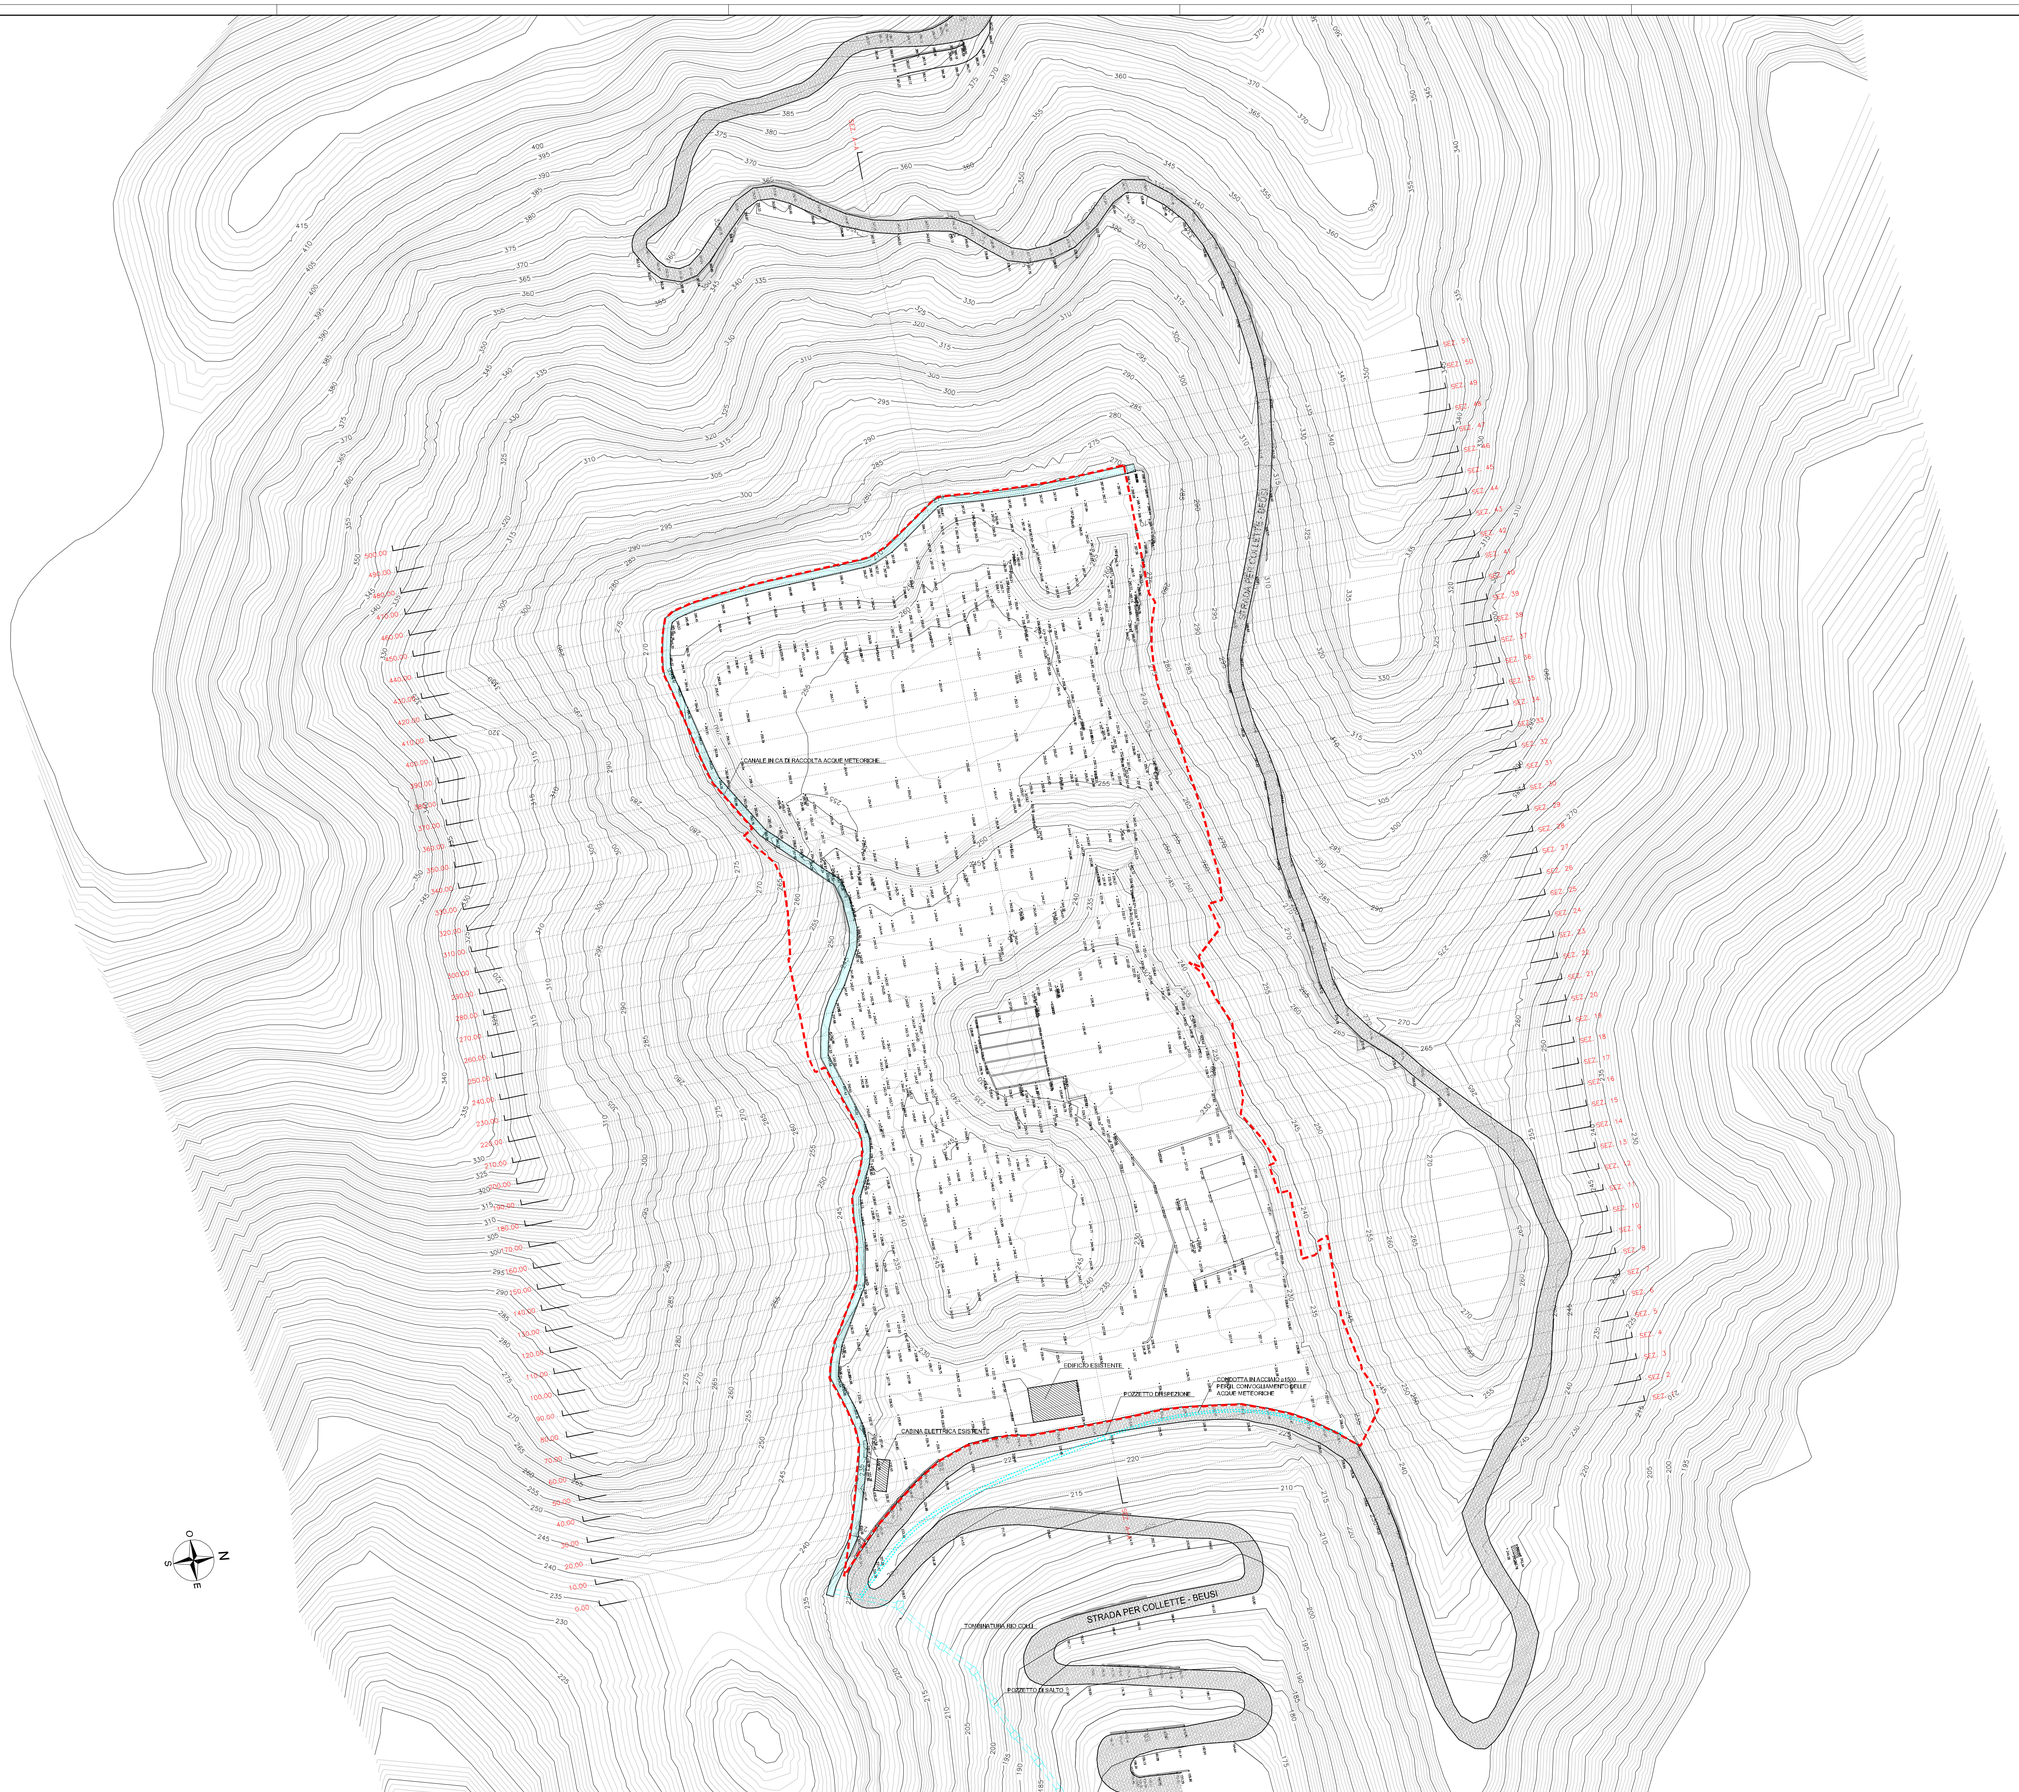


LEGENDA

AREA DI INTERVENTO

- LIMITE AREA DI INTERVENTO
- STRADA ESISTENTE PER COLLETTE-BEUSI
- CANALE PERIMETRALE IN C.A. DI RACCOLTA ACQUE METEORICHE
- COLLETTORE INTERRATO ESISTENTE PER LO SMALTIMENTO ACQUE METEORICHE

NOTA:


APPROVVIGIONAMENTO IDRICO

IN PROSSIMITÀ DELL'AREA DI INTERVENTO E' PRESENTE UN PUNTO DI ALLACCIO ALL'ACQUEDOTTO

OPERE DI SISTEMAZIONE IDRAULICA: REGIMAZIONE "RIO COLLI"


CANALE PERIMETRALE:SEZIONE TIPO

SCALA 1:50

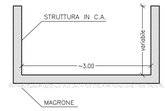

TOMBINATURA SCARPATA:SEZIONE TIPO

SCALA 1:25

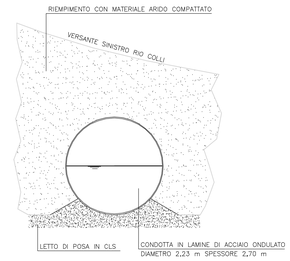

PROVINCIA DI IMPERIA

COMUNE DI TAGGIA

IMPIANTO INTEGRATO DI TRATTAMENTO, RECUPERO E VALORIZZAZIONE DEI RIFIUTI SOLIDI URBANI DELLA PROVINCIA DI IMPERIA

PROGETTO DI FATTIBILITÀ TECNICA ED ECONOMICA

SERIE STATO ATTUALE

RILIEVO PLANOALTIMETRICO PLANIMETRIA GENERALE OPERE DI SISTEMAZIONE IDRAULICA

TAV.	SCALA	COM	DOC	FOGLIO	REV.
B1	1:1.000-1:50	8,3,9	P,P, . A,0,3,7	0,1 DI 0,1	2

ICARIA
ICARIA srl
SOCIETÀ D'INGEGNERIA
Via La Spezia, 6 - 00182 Roma
Corso Cavour, 443 - 03013 Civitavecchia (Fr)
tel +39 0766 34 68 73 - fax +39 0763 34 12 31
www.icariasrl.it info@icariasrl.it

REVISIONE	DATA	OGGETTO	REDATTO	VERIFICATO	APPROVATO	AUTORIZZATO
2	APRILE 2017	REVISIONE a seguito Delib. C.P. N.3 del 20.02.2017	S.C.	A.S.	V.R.	V.R.
1	GENNAIO 2012	REVISIONE	S.C.	A.S.	V.R.	V.R.
0	GENNAIO 2012	EMISSIONE	S.C.	M.S.	V.R.	V.R.