
PLANIMETRIA DI RILIEVO - SCALA 1:1000

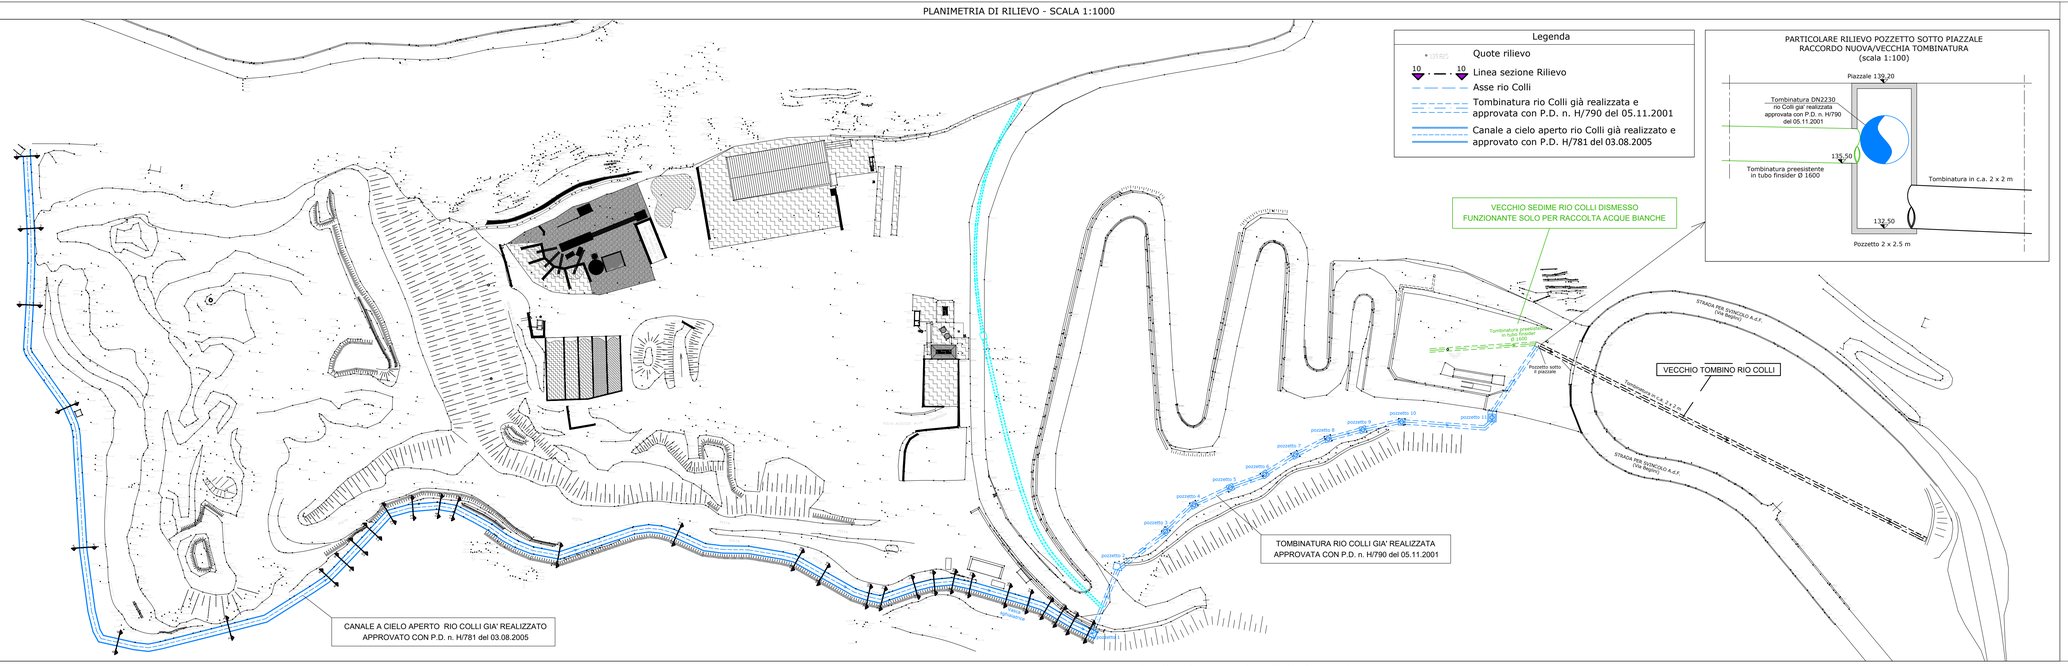

PROVINCIA DI IMPERIA

COMUNE DI TAGGIA

IMPIANTO INTEGRATO DI TRATTAMENTO, RECUPERO E VALORIZZAZIONE DEI RIFIUTI SOLIDI URBANI DELLA PROVINCIA DI IMPERIA

IDRO EDIL S.R.L.

WASTE TREATMENT TECHNOLOGIES

PROGETTO DI FATTIBILITÀ TECNICA ED ECONOMICA

SERIE STATO ATTUALE

OPERE DI SISTEMAZIONE IDRAULICA
PLANIMETRIA – PROFILI – SEZIONI RILIEVO

TAV.	SCALA	COM	DOC	FOGLIO	REV.
B5	1:1000/100	8,3,9	P,P,.,A,1,4,8	0 1 di 0 1	0


ICARIA srl
SOCIETA DI INGEGNERIA
Via La Spezia, 8 - 00182 Roma
Via Cavour, 84 - 84016 Pagani Salerno (SA)
tel +39 0763 34 08 70 - Fax +39 0763 34 12 91
www.icariasrl.it - info@icariasrl.it

Dott. Ing. STEFANIA ROSSI
Via XX SETTEMBRE, 34
18038 SANREMO (IM)
Tel. 3397883832
e-mail: stefaniarossi@studiodelsocorso93.it


REVISIONE	DATA	OGGETTO	REDATTO	VERIFICATO	APPROVATO	AUTORIZZATO
0	MARZO 2019	EMISSIONE a seguito CdS del 21/02/2019				

L' vietata ai sensi di legge la divulgazione e la riproduzione del presente disegno senza la preventiva autorizzazione

SEZIONI IDRAULICHE DI RILIEVO - SCALA 1:100

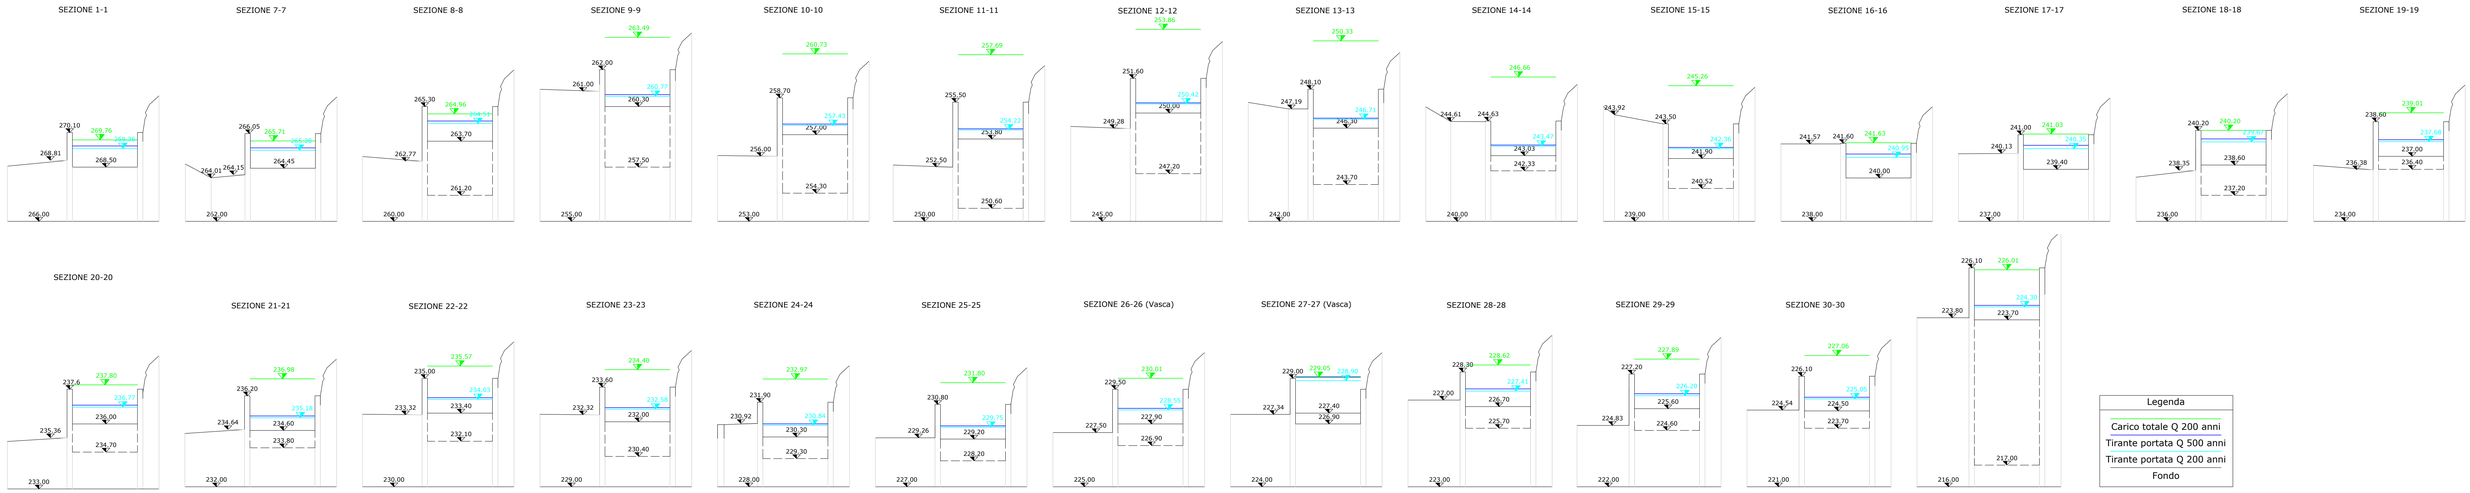

PROFILO LONGITUDINALE DI RILIEVO - SCALA 1:1000

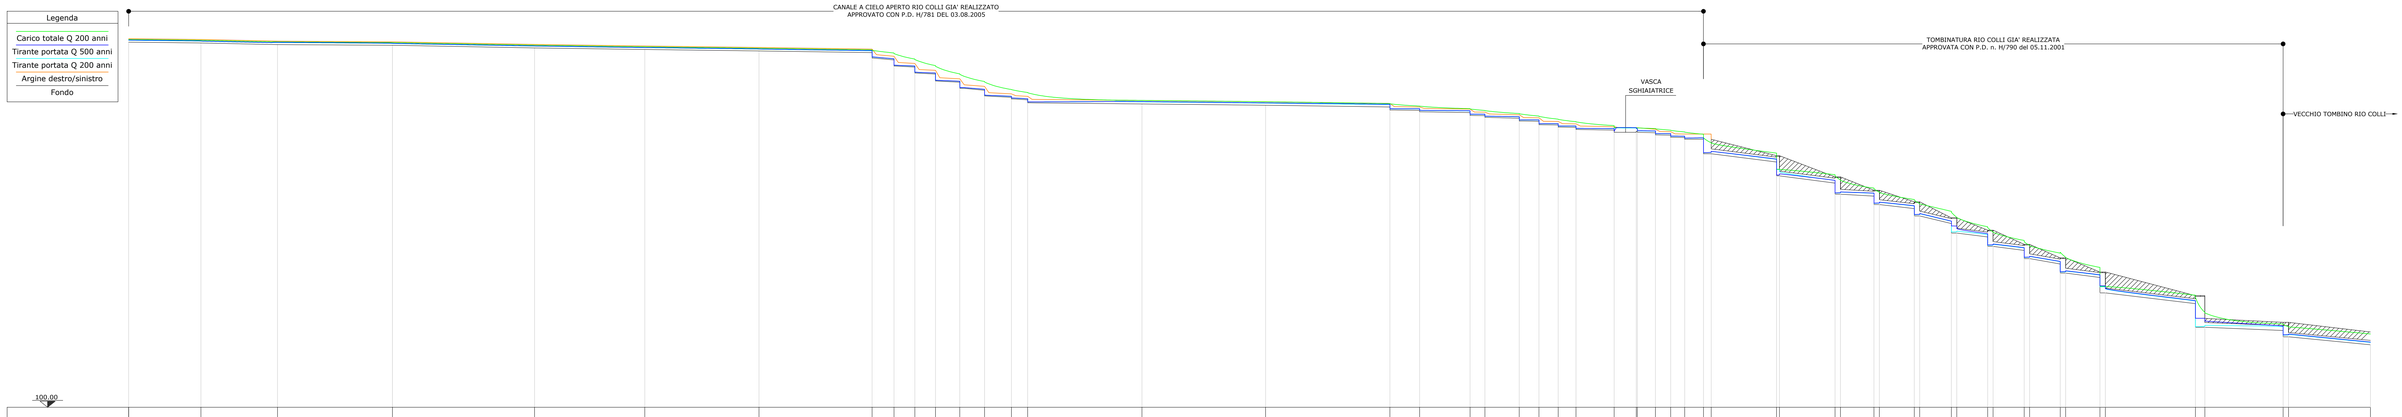

Sezioni rilievo/pozzetti	1	2	3	4	5	6	7	8	9	10	11	12	13	14	15	16	17	18	19	20	21	22	23	24	25	26	27	28	29	30	31	P1	P2	P3	P4	P5	P6	P7	P8	P9	P10	P11		
Quote fondo canale/tombino	268,50	268,13	267,37	267,05	265,86	265,12	264,45	263,70	262,20	260,30	257,00	255,80	250,00	247,20	243,03	241,90	240,52	240,00	238,60	237,00	236,40	234,90	233,60	232,10	230,30	228,20	227,00	225,80	224,60	223,70	223,70	217,00	213,20	206,78	203,45	198,35	197,45	193,55	191,70	188,30	184,80	180,40	178,61	174,24
Dist. parziali		33.35	35.35	53.03	65.60	50.90	52.68	52.21	10.11	9.61	9.51	11.26	11.41	12.40	7.51	52.75	57.07	57.36	13.71	23.26	6.86	15.86	9.11	8.86	8.21	17.61	10.22	9.58	7.01	6.46	8.68	3.56	30.17	25.63	15.48	16.12	14.61	14.23	14.37	14.12	15.83	41.57	4.36	36.13	2.50	14.37
Dist. progressive	0,00	33,35	66,70	121,73	187,33	238,23	290,91	343,12	353,23	362,84	372,35	383,61	395,02	407,42	414,93	467,68	524,75	582,11	595,82	619,08	625,94	641,80	650,91	659,77	667,98	685,59	695,81	705,39	712,40	718,86	727,54	730,38	760,55	786,18	801,63	817,75	832,04	846,27	860,64	874,76	889,08	904,91	909,29	945,46	947,96	962,33
Pendenza		p= 1.11%	p= 2.15%	p= 0.60%	p= 1.81%	p= 1.45%	p= 1.27%	p= 1.44%	8.90%	5.20%	5.25%	5.33%	7.89%	5.40%	5.73%	p= 0.99%	p= 1.05%	p= 1.39%	1.46%	p= 1.72%	1.46%	2.52%	1.10%	1.13%	1.22%	1.70%	0.00%	2.39%	1.43%	1.55%	0.00%	p= 12.60%	p= 13.00%	5.81%	11.48%	23.96%	12.58%	12.80%	17.56%	12.89%	p= 11.91%		p= 4.04%		