

PLANIMETRIA DI PROGETTO - SCALA 1:1000

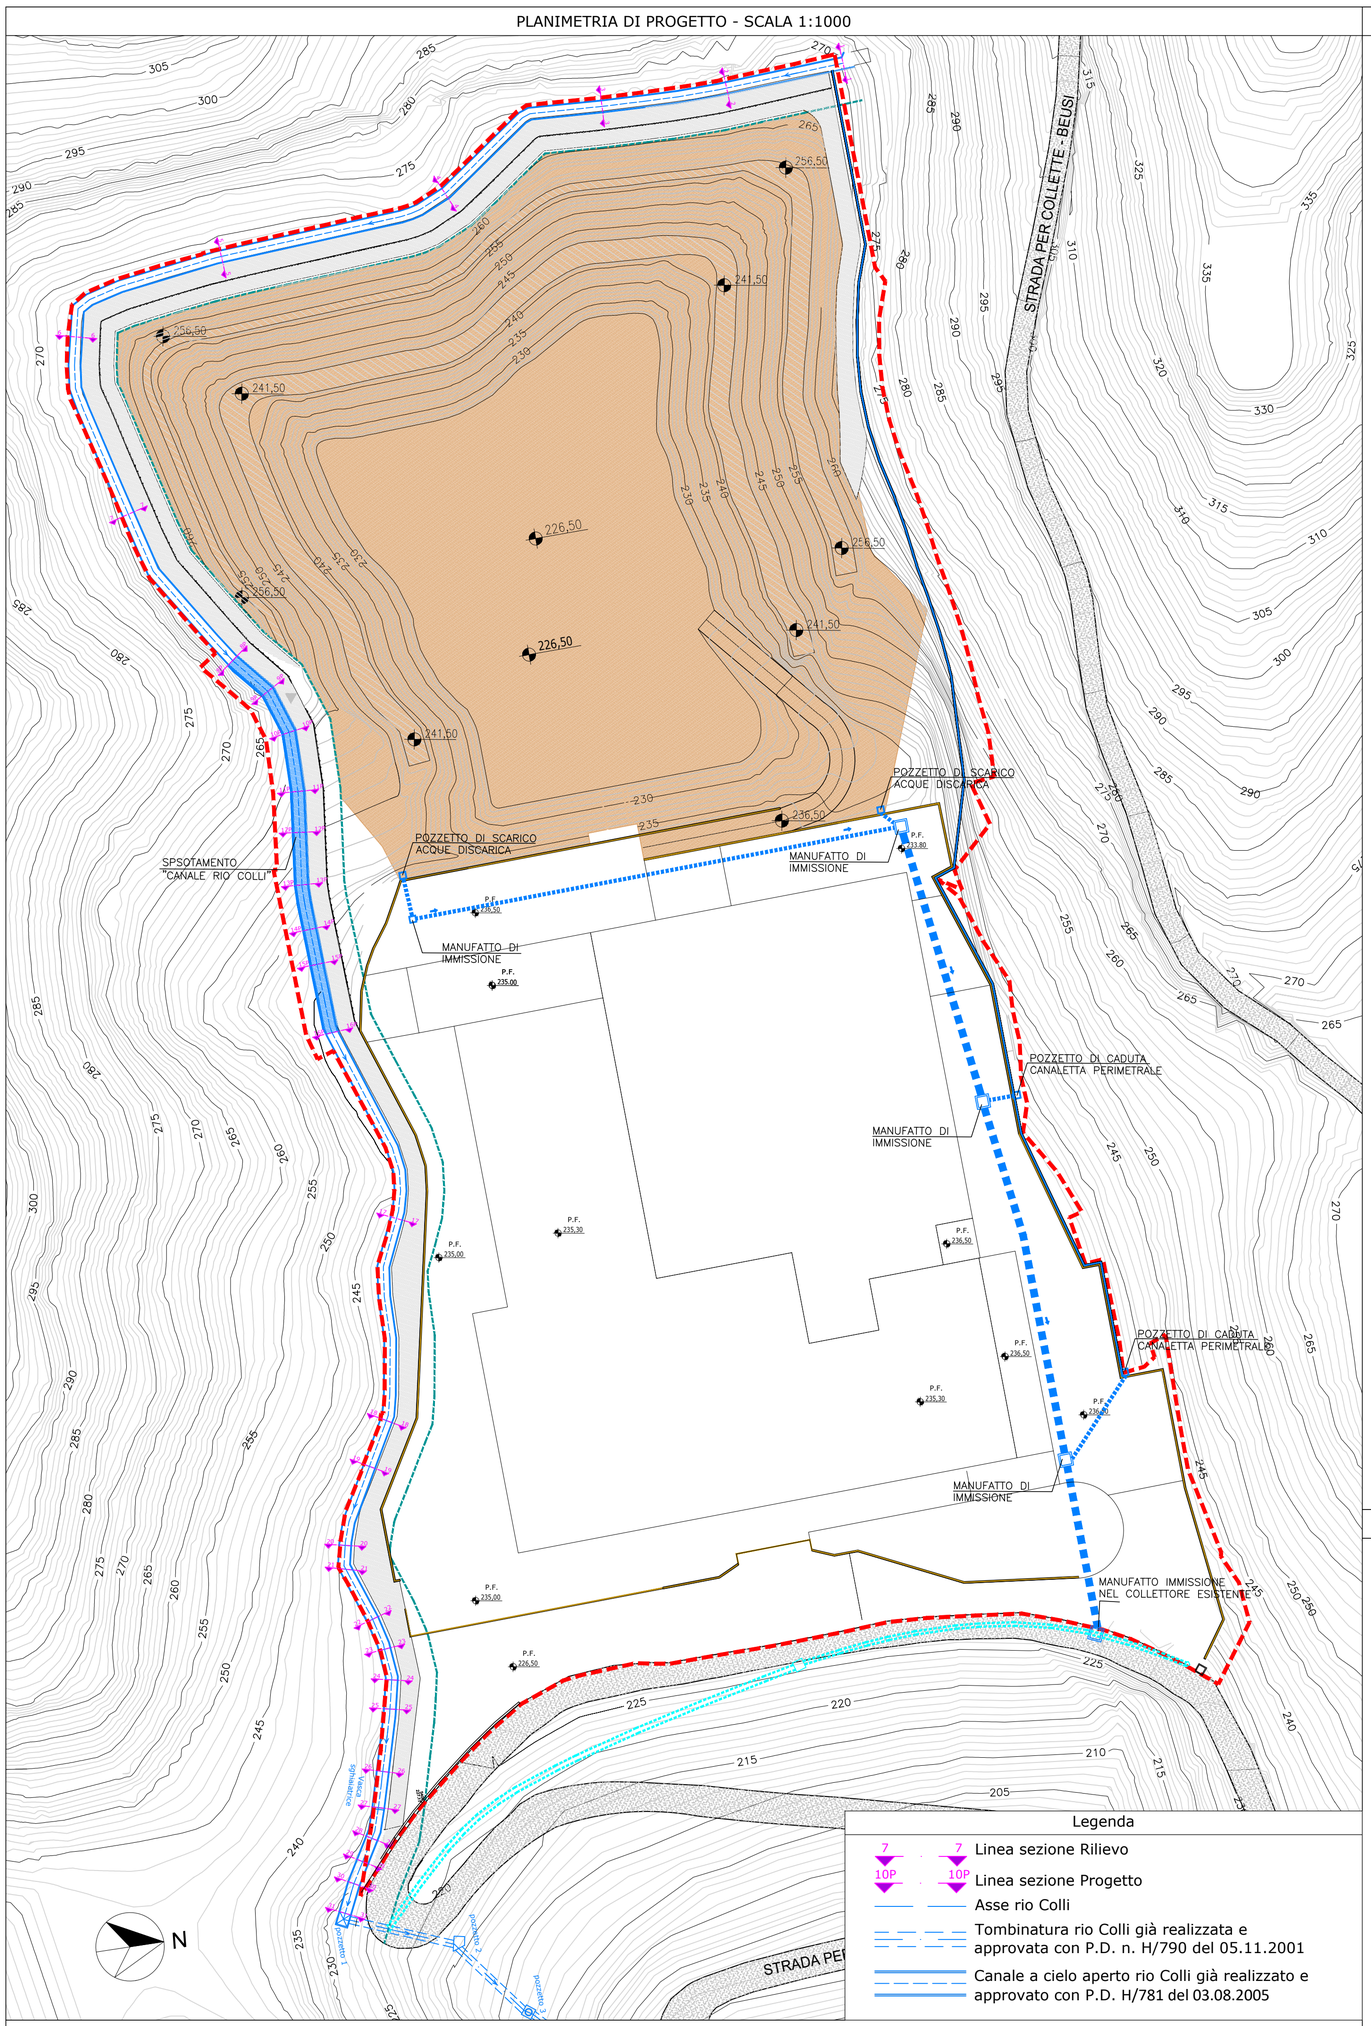


PLANIMETRIA DI RAFFRONTO - SCALA 1:1000

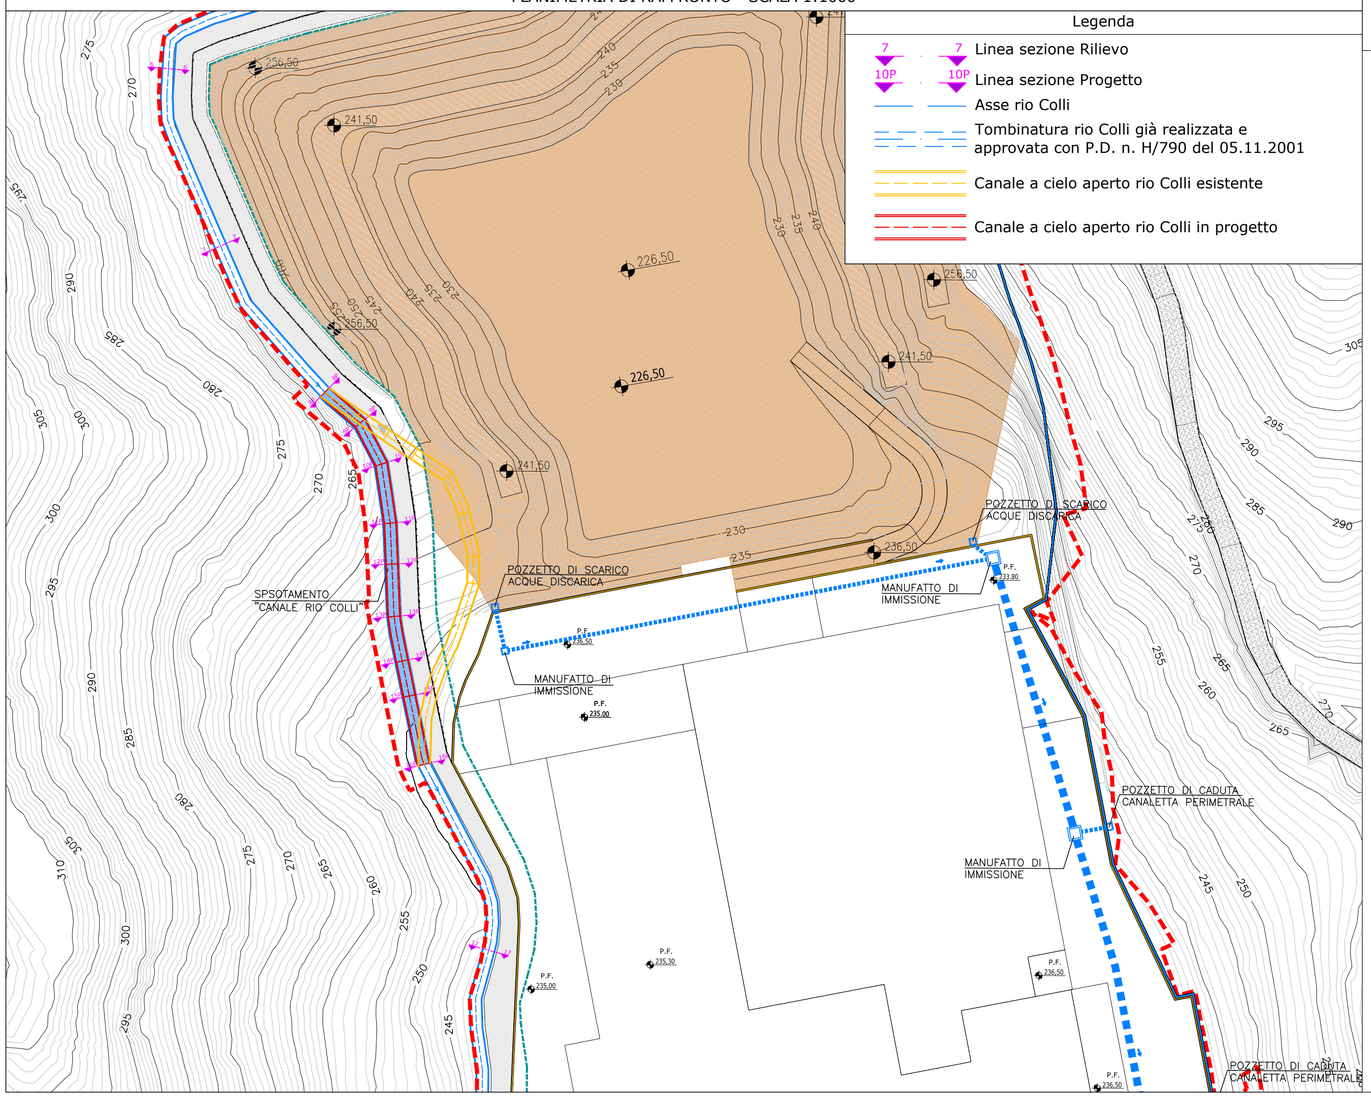


SEZIONI IDRAULICHE DI PROGETTO - SCALA 1:100


SEZIONE 7-7

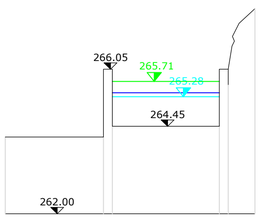


SEZIONE 8P-8P

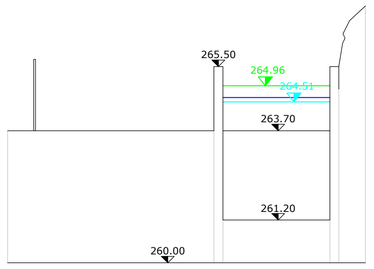


SEZIONE 9P-9P

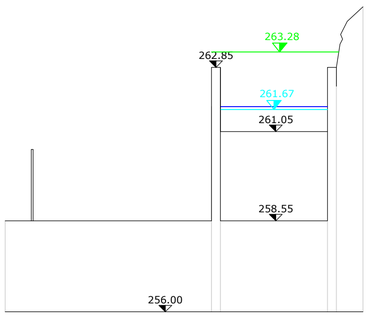


SEZIONE 10P-10P

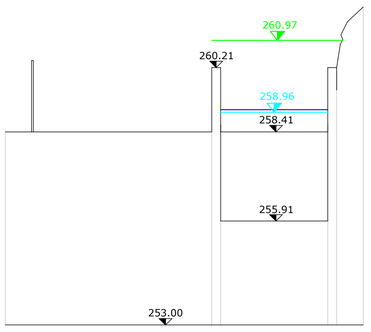


SEZIONE 11P-11P

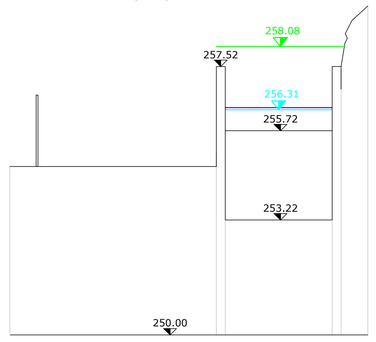


SEZIONE 12P-12P

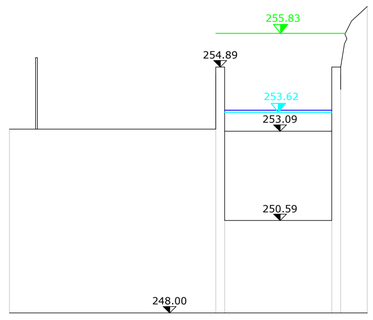


SEZIONE 13P-13P

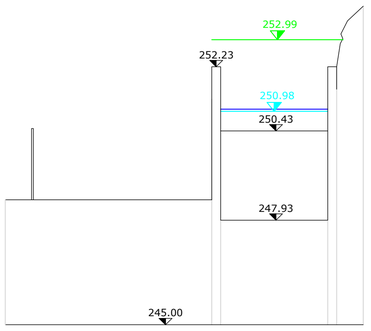


SEZIONE 14P-14P

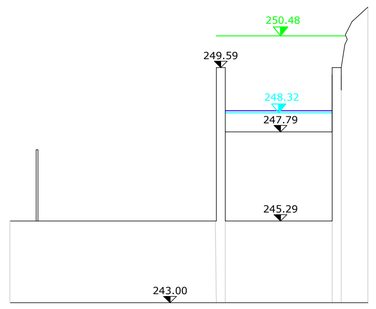


SEZIONE 15P-15P

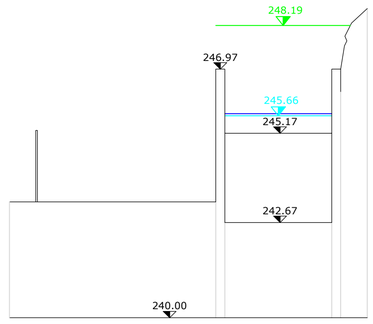

SEZIONE 16P-16P

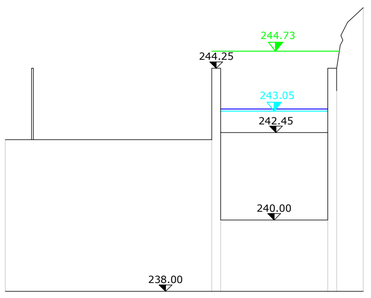

SEZIONE 17-17

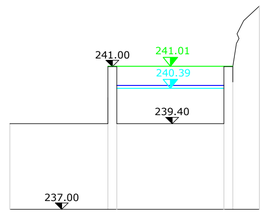


Legenda

- Carico totale Q 200 anni
- Tirante portata Q 500 anni
- Tirante portata Q 200 anni
- Fondo

PROFILO LONGITUDINALE DI PROGETTO - SCALA 1:1000

Legenda

- Carico totale Q 200 anni
- Tirante portata Q 500 anni
- Tirante portata Q 200 anni
- Argine destro/sinistro
- Fondo

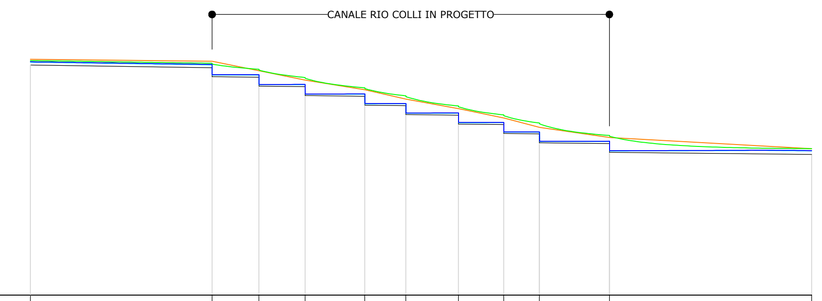

Sezioni rilievo	7	8	9	10	11	12	13	14	15	16	17	
Quote fondo canale	264.45	263.70 261.20	261.05 258.55	258.41 255.91	255.72 253.22	253.09 250.59	250.43 247.93	247.79 245.29	245.17 242.67	242.45 240.00	239.40	
Dist. parziali		50.92	13.13	12.94	16.74	11.50	14.72	12.69	10.00	19.63	56.68	
Dist. progressive	0.00	50.92	64.05	76.99	93.73	105.23	119.95	132.64	142.64	162.27	218.95	
Pendenza		p= 1.47%	1.14%	1.08%	1.14%	1.13%	1.09%	1.10%	1.20%	1.12%	p= 1.06%	

PROVINCIA DI IMPERIA

COMUNE DI TAGGIA

IMPIANTO INTEGRATO DI TRATTAMENTO, RECUPERO E VALORIZZAZIONE DEI RIFIUTI SOLIDI URBANI DELLA PROVINCIA DI IMPERIA

IDRO EDIL S.R.L.

WASTE TREATMENT TECHNOLOGIES

PROGETTO DI FATTIBILITÀ TECNICA ED ECONOMICA

SERIE PROGETTO

OPERE DI SISTEMAZIONE IDRAULICA PLANIMETRIA – PROFILI – SEZIONI

TAV.	SCALA	COM	DOC	FOGLIO	REV.
C10	1:1000/100	8 3 9	P P I . A 1 4 9	0 1 DI 0 1	0

ICARIA

ICARIA srl
SOCIETÀ DI INGEGNERIA
Via La Spezia, 6 - 00182 Roma
Corso Cavour, 445 - 05018 Orvieto (Tr)
tel +39 0763 34 08 75 Fax +39 0763 34 12 51
www.icariasrl.it info@icariasrl.it

ORDINE degli INGEGNERI PROVINCIA di TERNI
INGEGNERE Vladimiro ROTISCIANI
A 876

ORDINE DEGLI INGEGNERI PROVINCIA DI IMPERIA
STEFANA ROSSI
INGEGNERE
Civile ed Ambientale
A 539

Ing. STEFÀNA ROSSI
Via XX SETTEMBRE, 34
18038 SANREMO (IM)
Tel: 335/7883832
e-mail: stefanarossi@studiotecnicotr3.it

REVISIONE	DATA	OGGETTO	REDATTO	VERIFICATO	APPROVATO	AUTORIZZATO
0	MARZO 2019	EMISSIONE a seguito CdS del 21/02/2019	.	.	.	.

E' vietata ai sensi di legge la divulgazione e la riproduzione del presente disegno senza la preventiva autorizzazione