

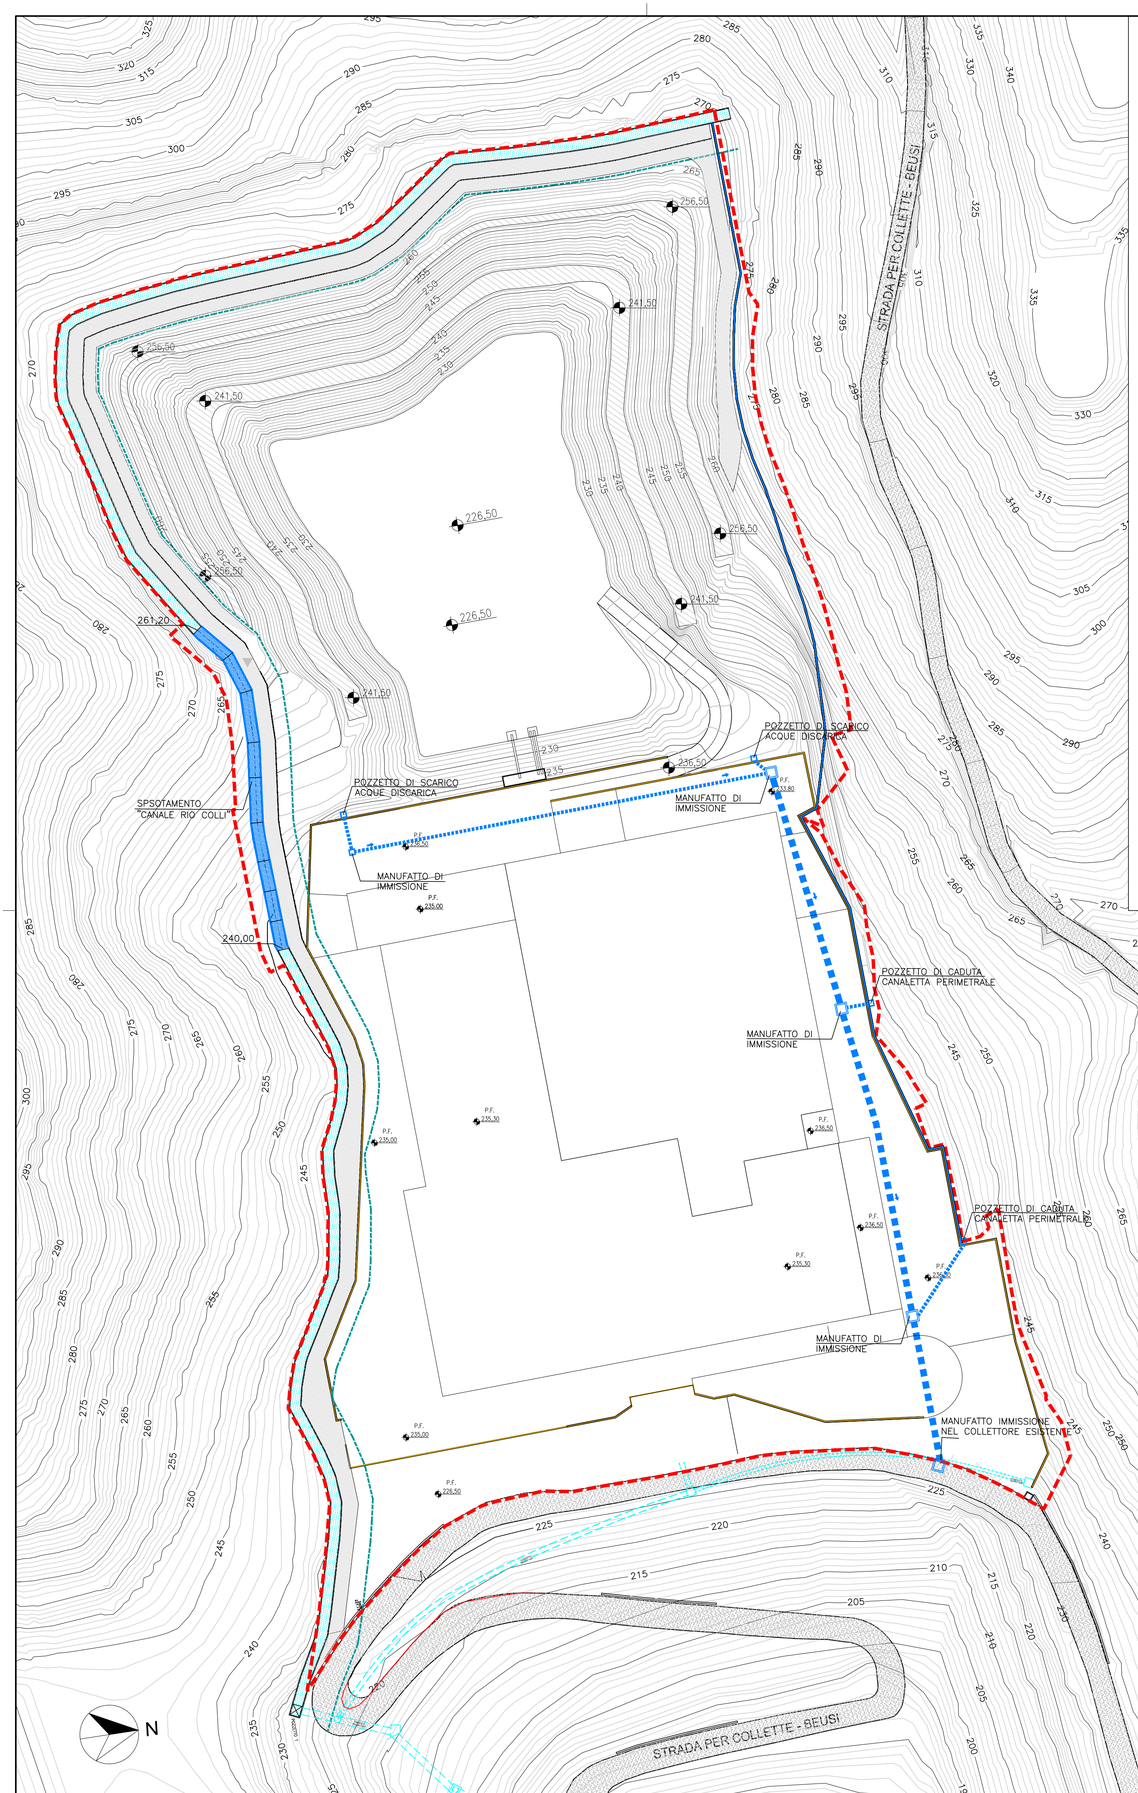


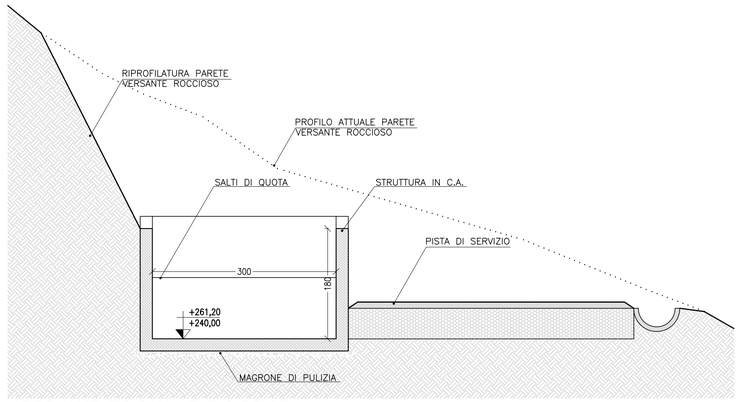

ADEGUAMENTO CANALE "RIO COLLI"
SCALA 1:50

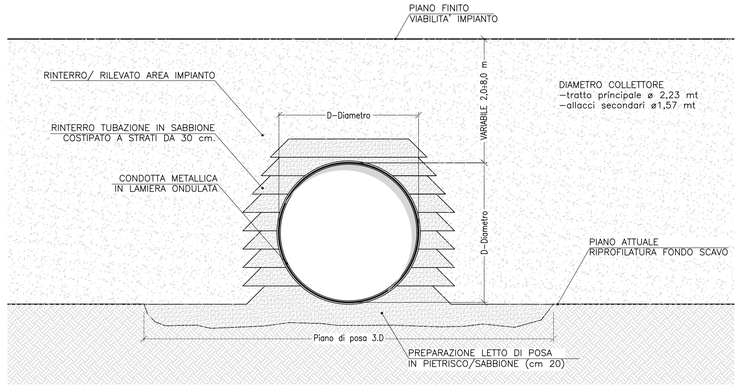


COLLETTORE DI REGIMAZIONE IDRAULICA
SCALA 1:50

LEGENDA

AREA DI INTERVENTO

- LIMITE AREA DI INTERVENTO
- VIABILITA' DI ACCESSO ALL'IMPIANTO
- VIABILITA' DI SERVIZIO
- OPERE DI SOSTEGNO IN C.A.
- CANALE PERIMETRALE REGIMAZIONE "RIO COLLI" - ESISTENTE
- CANALE PERIMETRALE REGIMAZIONE "RIO COLLI" - ADEGUAMENTO IN PROGETTO
- COLLETTORE INTERRATO SMALTIMENTO ACQUE METEORICHE - ESISTENTE
- COLLETTORE INTERRATO SMALTIMENTO ACQUE METEORICHE - PROGETTO
- CANALETTA PERIMETRALE RACCOLTA ACQUE METEORICHE - PROGETTO
- MANUFATTO IN C.A. DI SCARICO/IMMISSIONE ACQUE METEORICHE - PROGETTO

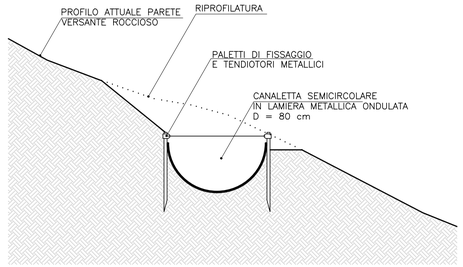

CANALETTA DI RACCOLTA PERIMETRALE
SCALA 1:50

PROVINCIA DI IMPERIA

COMUNE DI TAGGIA

IMPIANTO INTEGRATO DI TRATTAMENTO, RECUPERO E VALORIZZAZIONE DEI RIFIUTI SOLIDI URBANI DELLA PROVINCIA DI IMPERIA

IDRO EDIL S.R.L.

WASTE TREATMENT TECHNOLOGIES

PROGETTO DI FATTIBILITÀ TECNICA ED ECONOMICA

SERIE PROGETTO

OPERE DI SISTEMAZIONE IDRAULICA
PLANIMETRIA – PARTICOLARI

TAV.	SCALA	COM	DOC	FOGLIO	REV.
C7	1:1000–1:50	8,3,9	P,P,.,A,1,2,3	0,1 DI 0,1	4

ICARIA
ICARIA srl
SOCIETÀ DI INGEGNERIA
Via La Spezia, 6 - 00182 Roma
Corso Cavour, 445 - 05018 Orvieto (Tr)
tel +39 0763 34 08 75 Fax +39 0763 34 12 59
www.icariasrl.it info@icariasrl.it

ORDINE degli INGEGNERI
INGEGNERE
Vladimiro
ROTISCIANI
sezione A settore civile e ambientale
dell'Ordine degli Ingegneri della Provincia di TERNI
A 976

REVISIONE	DATA	OGGETTO	REDATTO	VERIFICATO	APPROVATO	AUTORIZZATO
4	MARZO 2019	REVISIONE a seguito CdS del 21/02/2019	AS	FM	VR	VR
3	LUGLIO 2018	REVISIONE a seguito richieste prot. PG/2018/154210	ER	AS	VR	VR
2	APRILE 2017	REVISIONE a seguito Delib. C.P. N.2 del 20.02.2017	C.S.	A.S.	V.R.	V.R.
0	GENNAIO 2012	EMISSIONE	C.S.	C.S.	V.R.	V.R.