

## OPERE DI SOSTEGNO - TIPO 1
VERSANTE DESTRA IDRAULICA

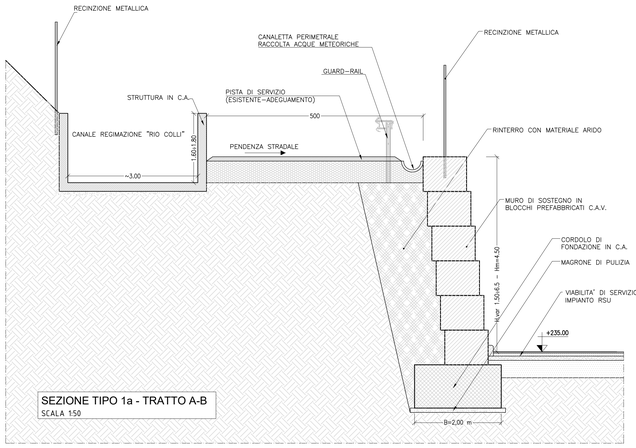



SEZIONE TIPO 1a - TRATTO A-B
SCALA 1:50

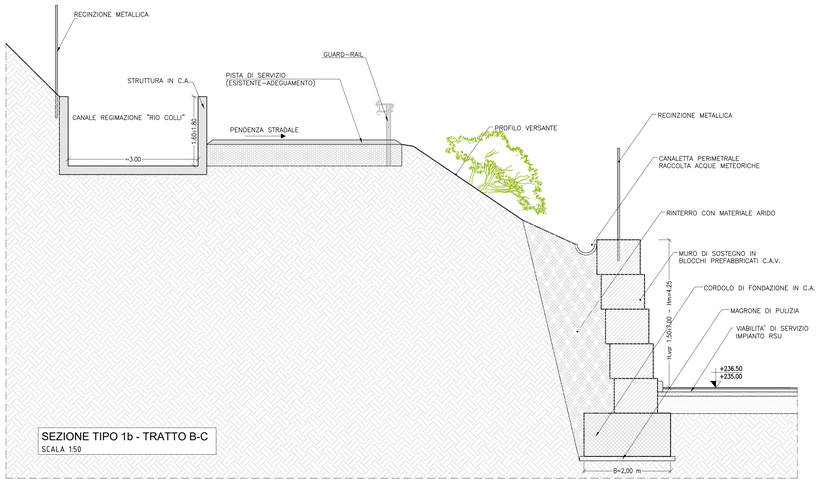



SEZIONE TIPO 1b - TRATTO B-C
SCALA 1:50

## OPERE DI SOSTEGNO - TIPO 2
VERSANTE SINISTRA IDRAULICA

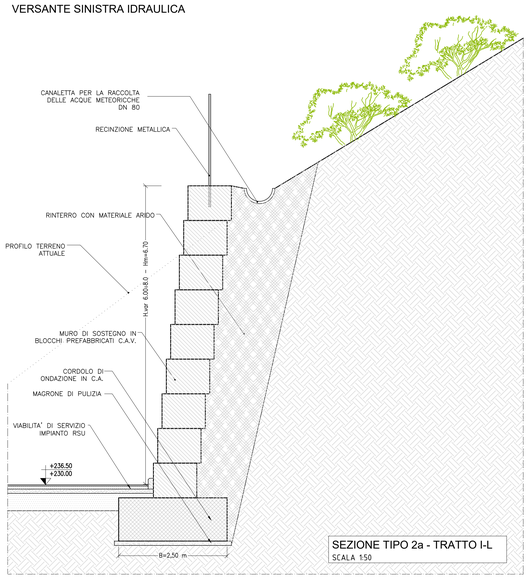



SEZIONE TIPO 2a - TRATTO I-L
SCALA 1:50

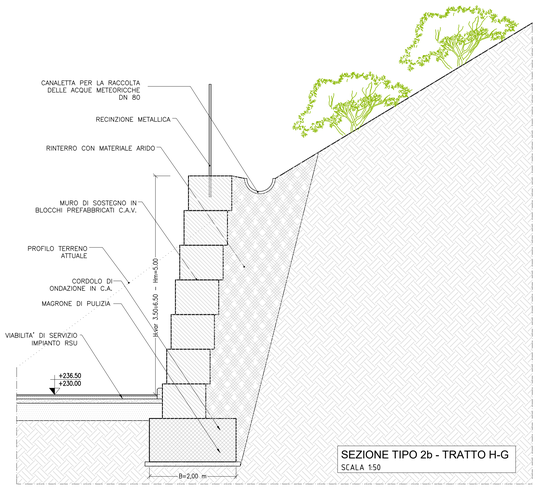



SEZIONE TIPO 2b - TRATTO H-G
SCALA 1:50

## OPERE DI SOSTEGNO - TIPO 3
LATO FRONTE STRADA DI ACCESSO

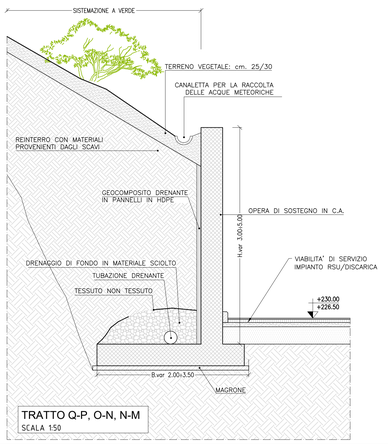



TRATTO Q-P, O-N, N-M
SCALA 1:50

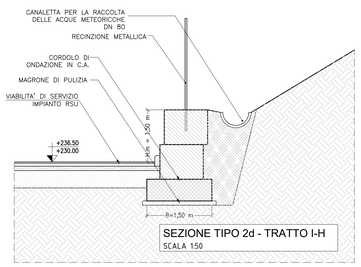



SEZIONE TIPO 2d - TRATTO I-H
SCALA 1:50

## MURI DI RECINZIONE - TIPO 4
DELIMITAZIONI PERIMETRALI

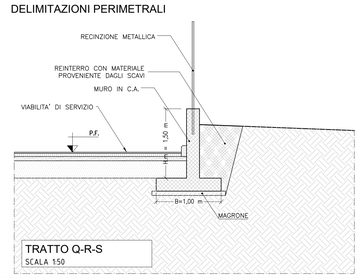



TRATTO Q-R-S
SCALA 1:50

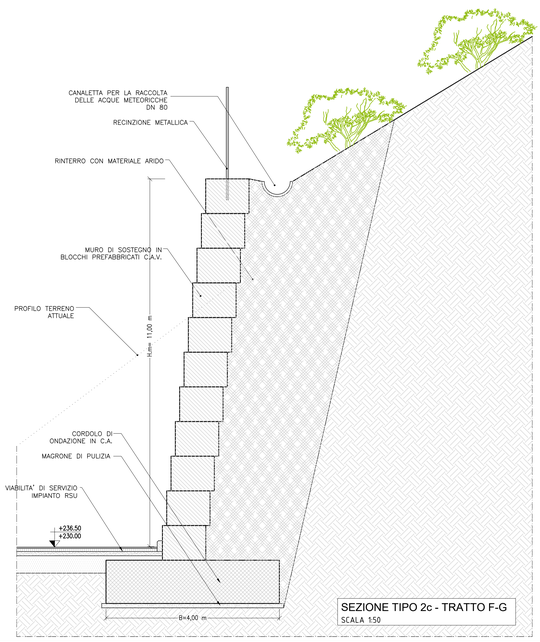



SEZIONE TIPO 2c - TRATTO F-G
SCALA 1:50


## PLANIMETRIA
SCALA 1:500

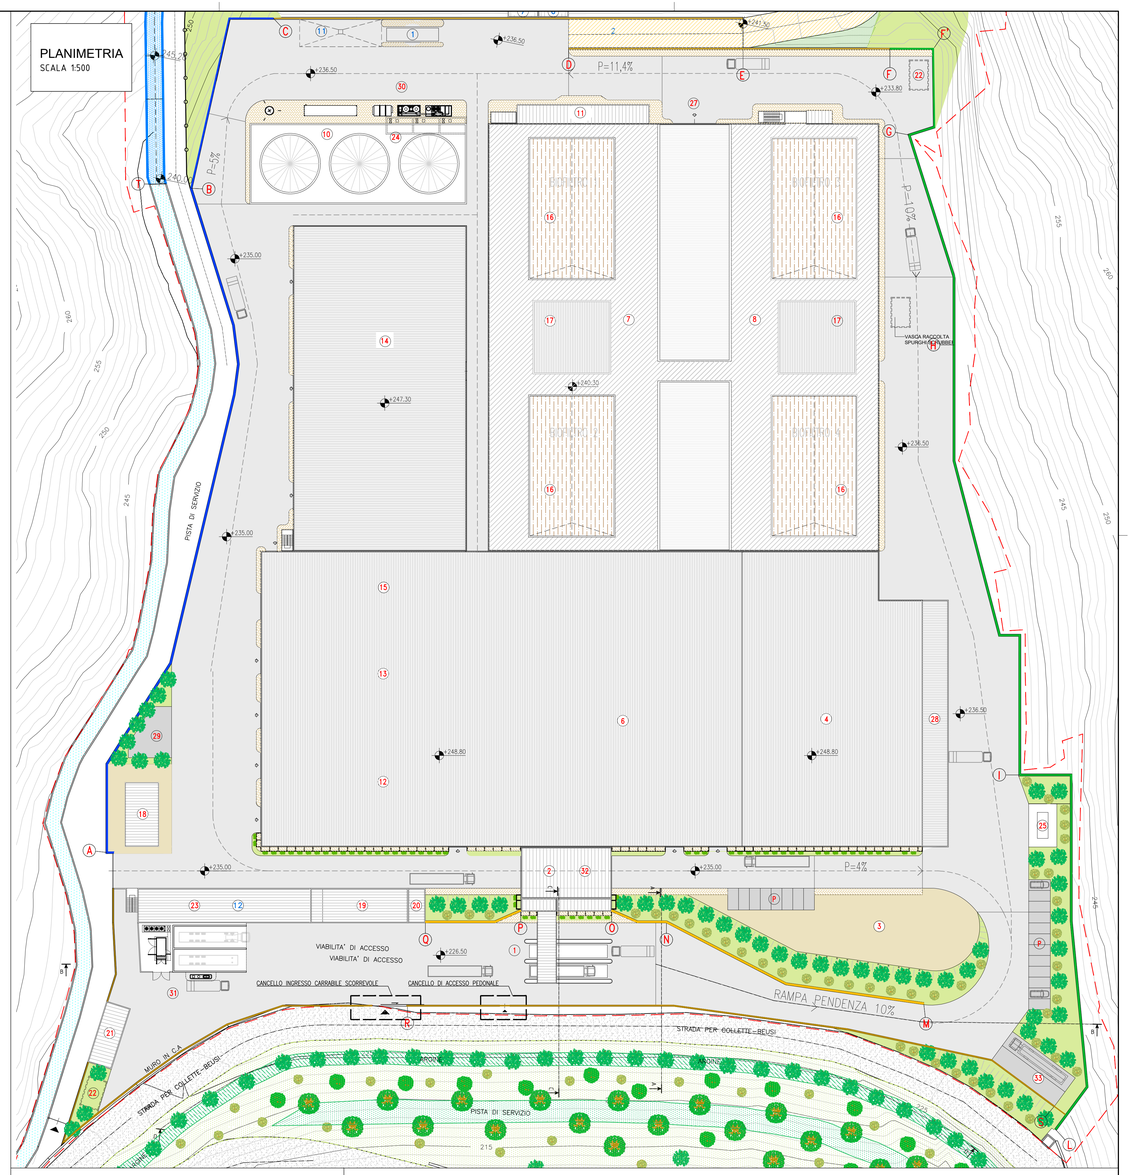


## PAVIMENTAZIONE IN ASFALTO
SCALA 1:25

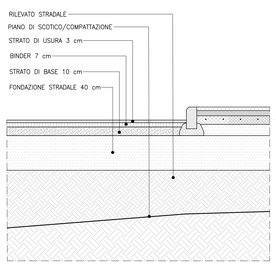


## PAVIMENTAZIONE MARCIAPIEDI
SCALA 1:25

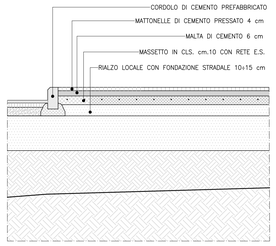


## LEGENDA

- LIMITE AREA DI INTERVENTO
- VIABILITA' DI ACCESSO AGLI IMPIANTI
- INGRESSO IMPIANTI
- VIABILITA' DI SERVIZIO pavimentazione in asfalto
- PARCHEGGI PERSONALE E VISITATORI pavimentazione in asfalto
- ISOLA FUNZIONALE pavimentazione in cls tipo industriale
- MARCIAPIEDI masselli autobloccanti in cls.
- SISTEMAZIONE A VERDE
- ALBERO AD ALTO FUSTO
- CESPUGLIO
- OPERE DI SOSTEGNO TIPO 1 lato destra idraulica
  A-B : tipo 1a - L. 160 m
  B-C : tipo 1b - L. 45 m
- OPERE DI SOSTEGNO TIPO 2 lato sinistra idraulica
  I-L : tipo 2a - L. 95 m
  G-H : tipo 2b - L. 50 m
  F-G : tipo 2c - L. 35 m
  I-H : tipo 2d - L. 105 m
- OPERE DI SOSTEGNO TIPO 3 lato fronte strada di accesso
  N-M : tipo 3a - L. 60 m
  Q-P : tipo 3b - L. 22 m
  O-N : tipo 3b - L. 13 m
- MURI DI RECINZIONE TIPO 4 delimitazioni perimetrali
  Q-R-S : tipo 4 - L. 165 m

PROVINCIA DI IMPERIA

COMUNE DI TAGGIA

# IMPIANTO INTEGRATO DI TRATTAMENTO, RECUPERO E VALORIZZAZIONE DEI RIFIUTI SOLIDI URBANI DELLA PROVINCIA DI IMPERIA

IDRO EDIL s.r.l.

WASTE TREATMENT TECHNOLOGIES

PROGETTO DI FATTIBILITÀ TECNICA ED ECONOMICA

SOTTOPROGETTO 1 – IMPIANTO DI TRATTAMENTO RSU

## SISTEMAZIONE ESTERNA
## PLANIMETRIA – PARTICOLARI

| TAV. | SCALA | COM | DOC | FOGLIO | REV. |
|---|---|---|---|---|---|
| D11/1 | 1:500/1:50/1:25 | 8,3,9 | P,P,.,A,0,6,1 | 01 DI 02 | 4 |


ICARIA
ICARIA srl
SOCIETA DI INGEGNERIA
Via La Spezia, 6 - 00182 Roma
Corso Cavour, 445 - 03036 Isola del Liri (FR)
Tel. 06 7026 0400 - Fax 06 7026 0415 (10 r.a.)
www.icaria.it - info@icaria.it


| REVISIONE | DATA | OGGETTO | REDATTO | VERIFICATO | APPROVATO | AUTORIZZATO |
|---|---|---|---|---|---|---|
| 4 | MARZO 2019 | REVISIONE a seguito CdS del 21/02/2019 | EB | AS | VB | VB |
| 3 | APRILE 2017 | REVISIONE a seguito Delib. C.P. N.2 del 20.02.2017 | C.S. | A.S. | V.B. | V.B. |
| 0 | GENNAIO 2012 | EMISSIONE | ER/MG | S.S. | V.B. | V.B. |


L' Utente si serve di legge la divulgazione e la riproduzione del presente disegno senza la preventiva autorizzazione