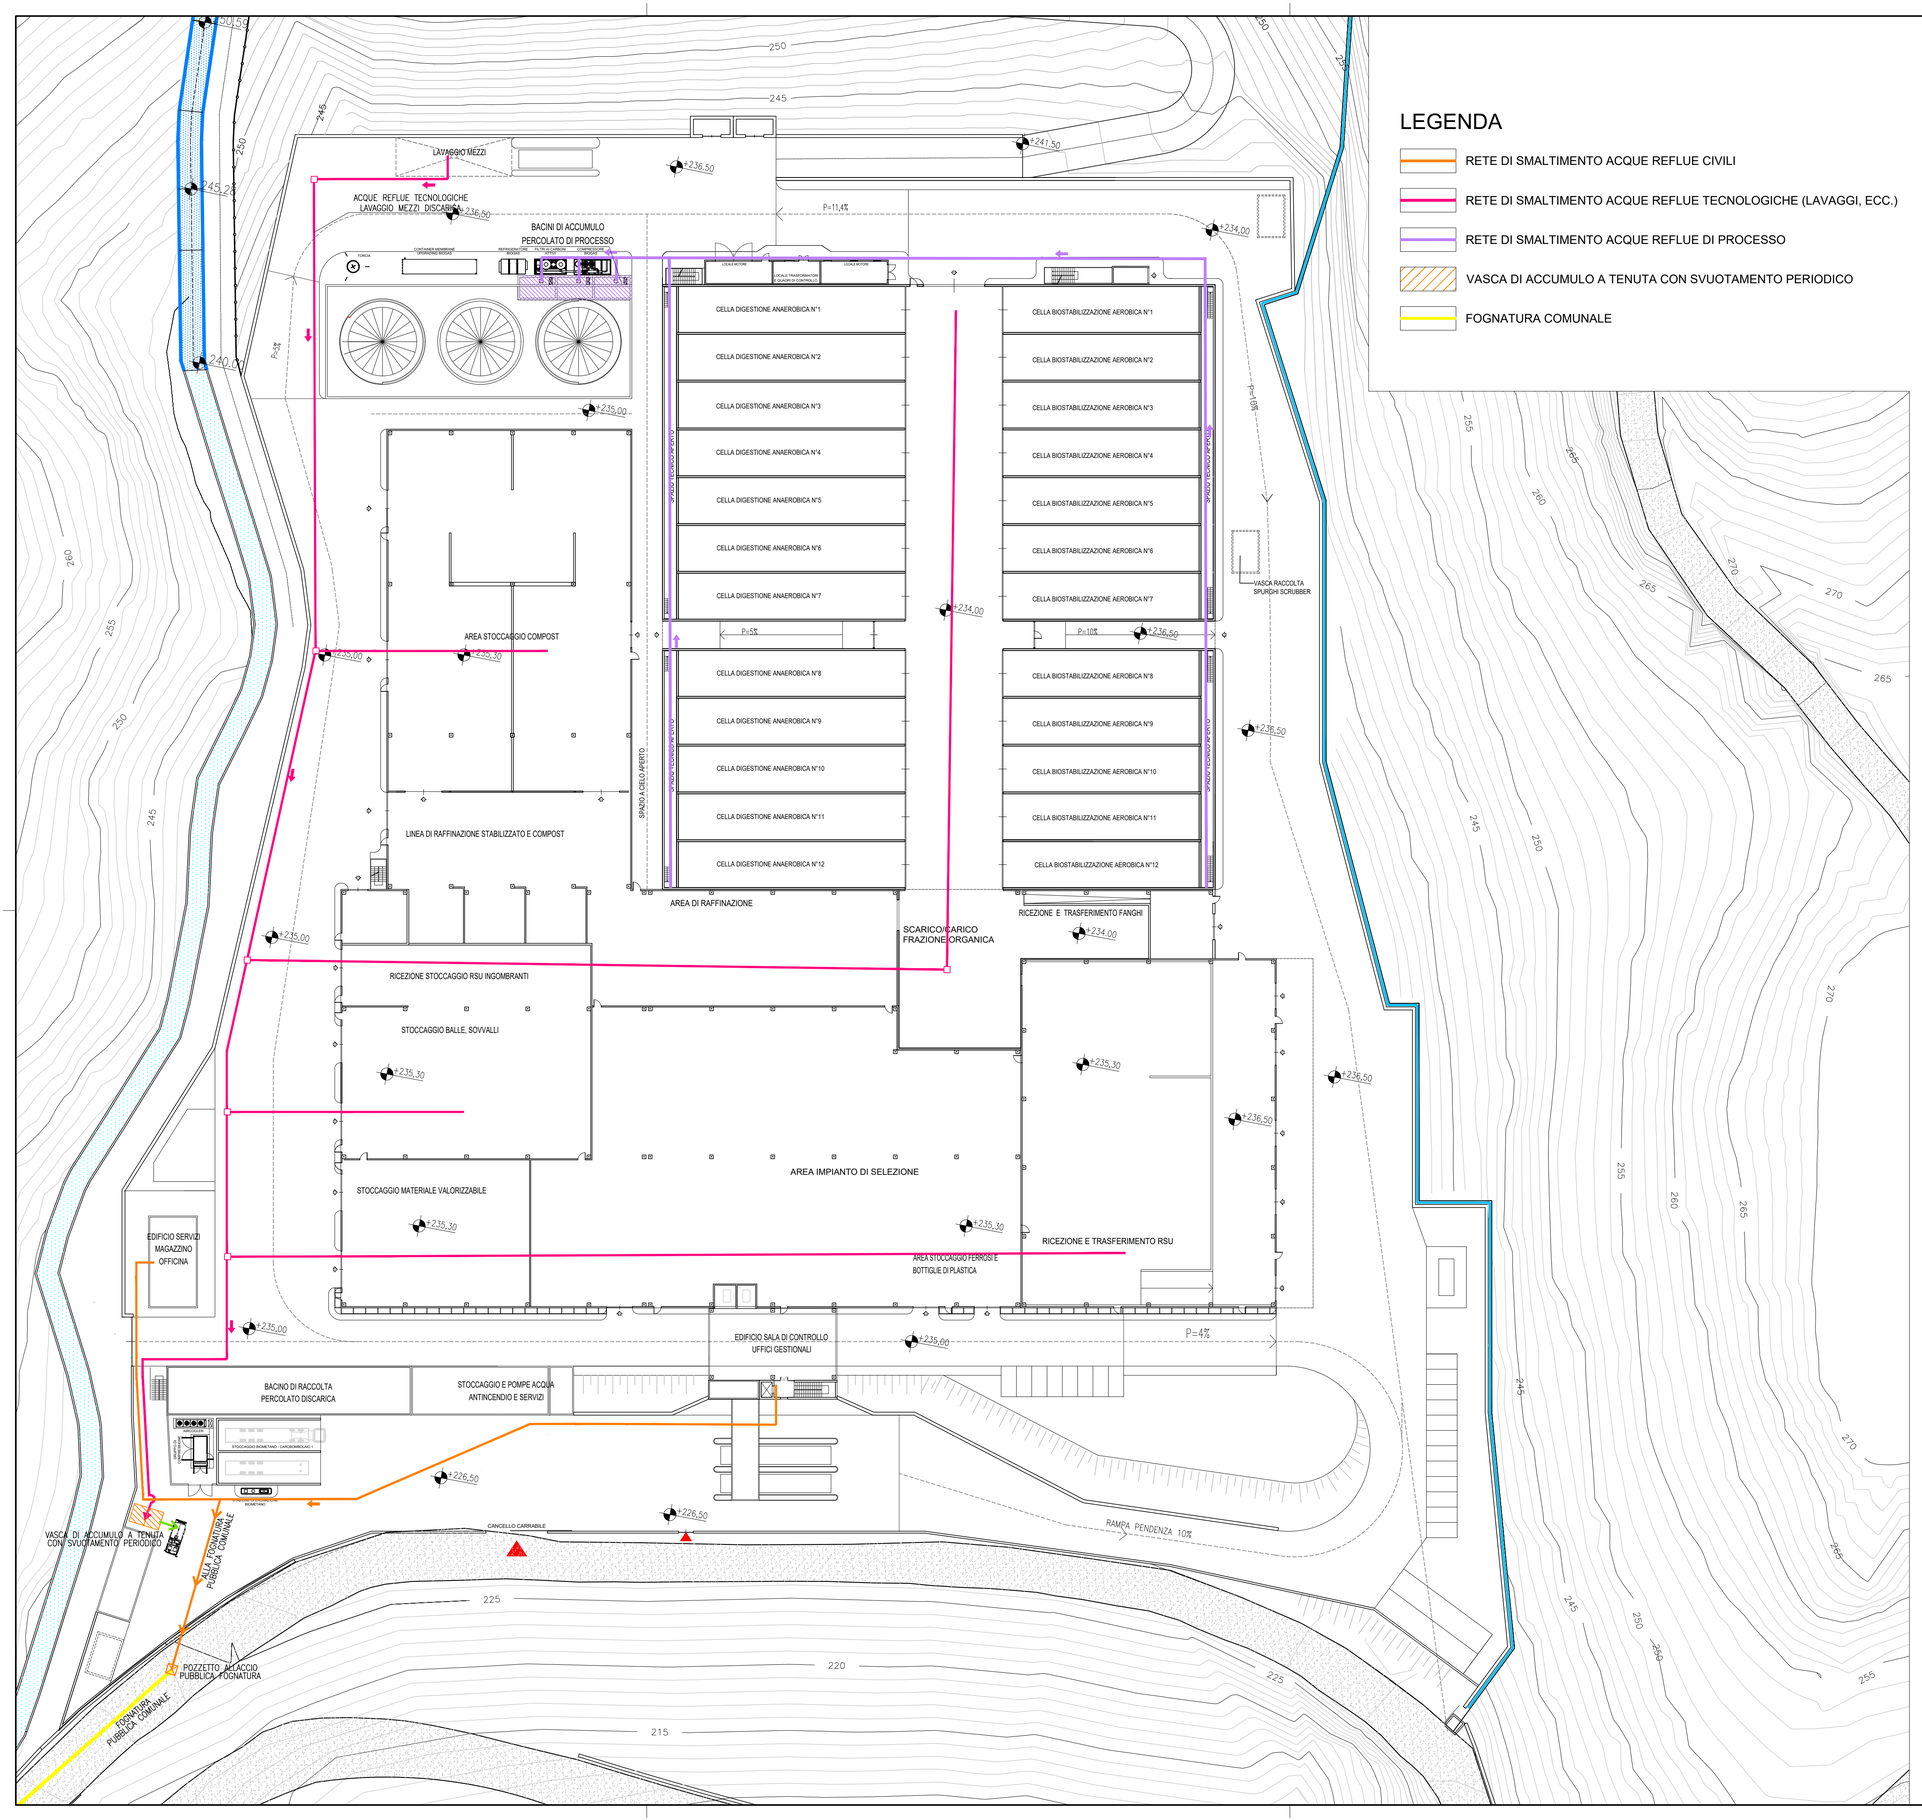



LEGENDA

- RETE DI SMALTIMENTO ACQUE REFLUE CIVILI
- RETE DI SMALTIMENTO ACQUE REFLUE TECNOLOGICHE (LAVAGGI, ECC.)
- RETE DI SMALTIMENTO ACQUE REFLUE DI PROCESSO
- VASCA DI ACCUMULO A TENUTA CON SVUOTAMENTO PERIODICO
- FOGNATURA COMUNALE

RETE ACQUE REFLUE CIVILI E TECNOLOGICHE


SEZIONE TIPO DI SCAVO SU VIABILITA'

SCALA 1:25

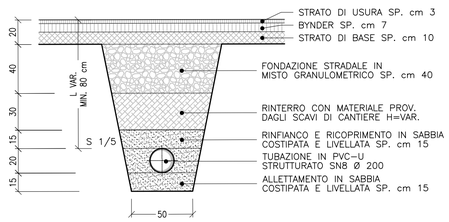

SEZIONE TIPO DI SCAVO SU ISOLA

SCALA 1:25

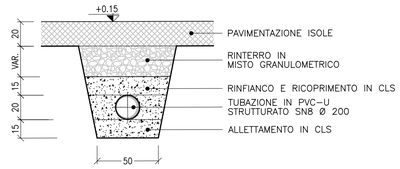

PROVINCIA DI IMPERIA

COMUNE DI TAGGIA

IMPIANTO INTEGRATO DI TRATTAMENTO, RECUPERO E VALORIZZAZIONE DEI RIFIUTI SOLIDI URBANI DELLA PROVINCIA DI IMPERIA

IDRO EDIL S.R.L.

WASTE TREATMENT TECHNOLOGIES

PROGETTO DI FATTIBILITÀ TECNICA ED ECONOMICA

SOTTOPROGETTO 1 – IMPIANTO DI TRATTAMENTO RSU

SISTEMA DI SMALTIMENTO ACQUE REFLUE CIVILI, TECNOLOGICHE E DI PROCESSO PLANIMETRIA – PARTICOLARI

TAV.	SCALA	COM	DOC	FOGLIO	REV.
D23	1:500/25	8|3|9	P|P|.|A|0|7|7	0|1 DI 0|1	4

ICARIA

ICARIA srl
SOCIETÀ DI INGEGNERIA
Via La Spezia, 6 - 00182 Roma
Corso Cavour, 445 - 05018 Orvieto (Tr)
tel +39 0763 34 08 75 Fax +39 0763 34 12 55
www.icariasrl.it info@icariasrl.it

ORDINE degli INGEGNERI
INGEGNERE
Vladimiro
ROTISCIANI
civile ed ambientale
dell'industriale
Provincia di TERNI
n° A 876

REVISIONE	DATA	OGGETTO	REDATTO	VERIFICATO	APPROVATO	AUTORIZZATO
4	MARZO 2019	REVISIONE a seguito CdS del 21/02/2019	ER	AS	VR	VR
3	APRILE 2017	REVISIONE a seguito Delib. C.P. N.2 del 20.02.2017	C.S.	A.S.	V.R.	V.R.
0	GENNAIO 2012	EMISSIONE	L.P.	M.C.	V.R.	V.R.

E' vietato ai sensi di legge la divulgazione e la riproduzione del presente disegno senza la preventivo autorizzazione