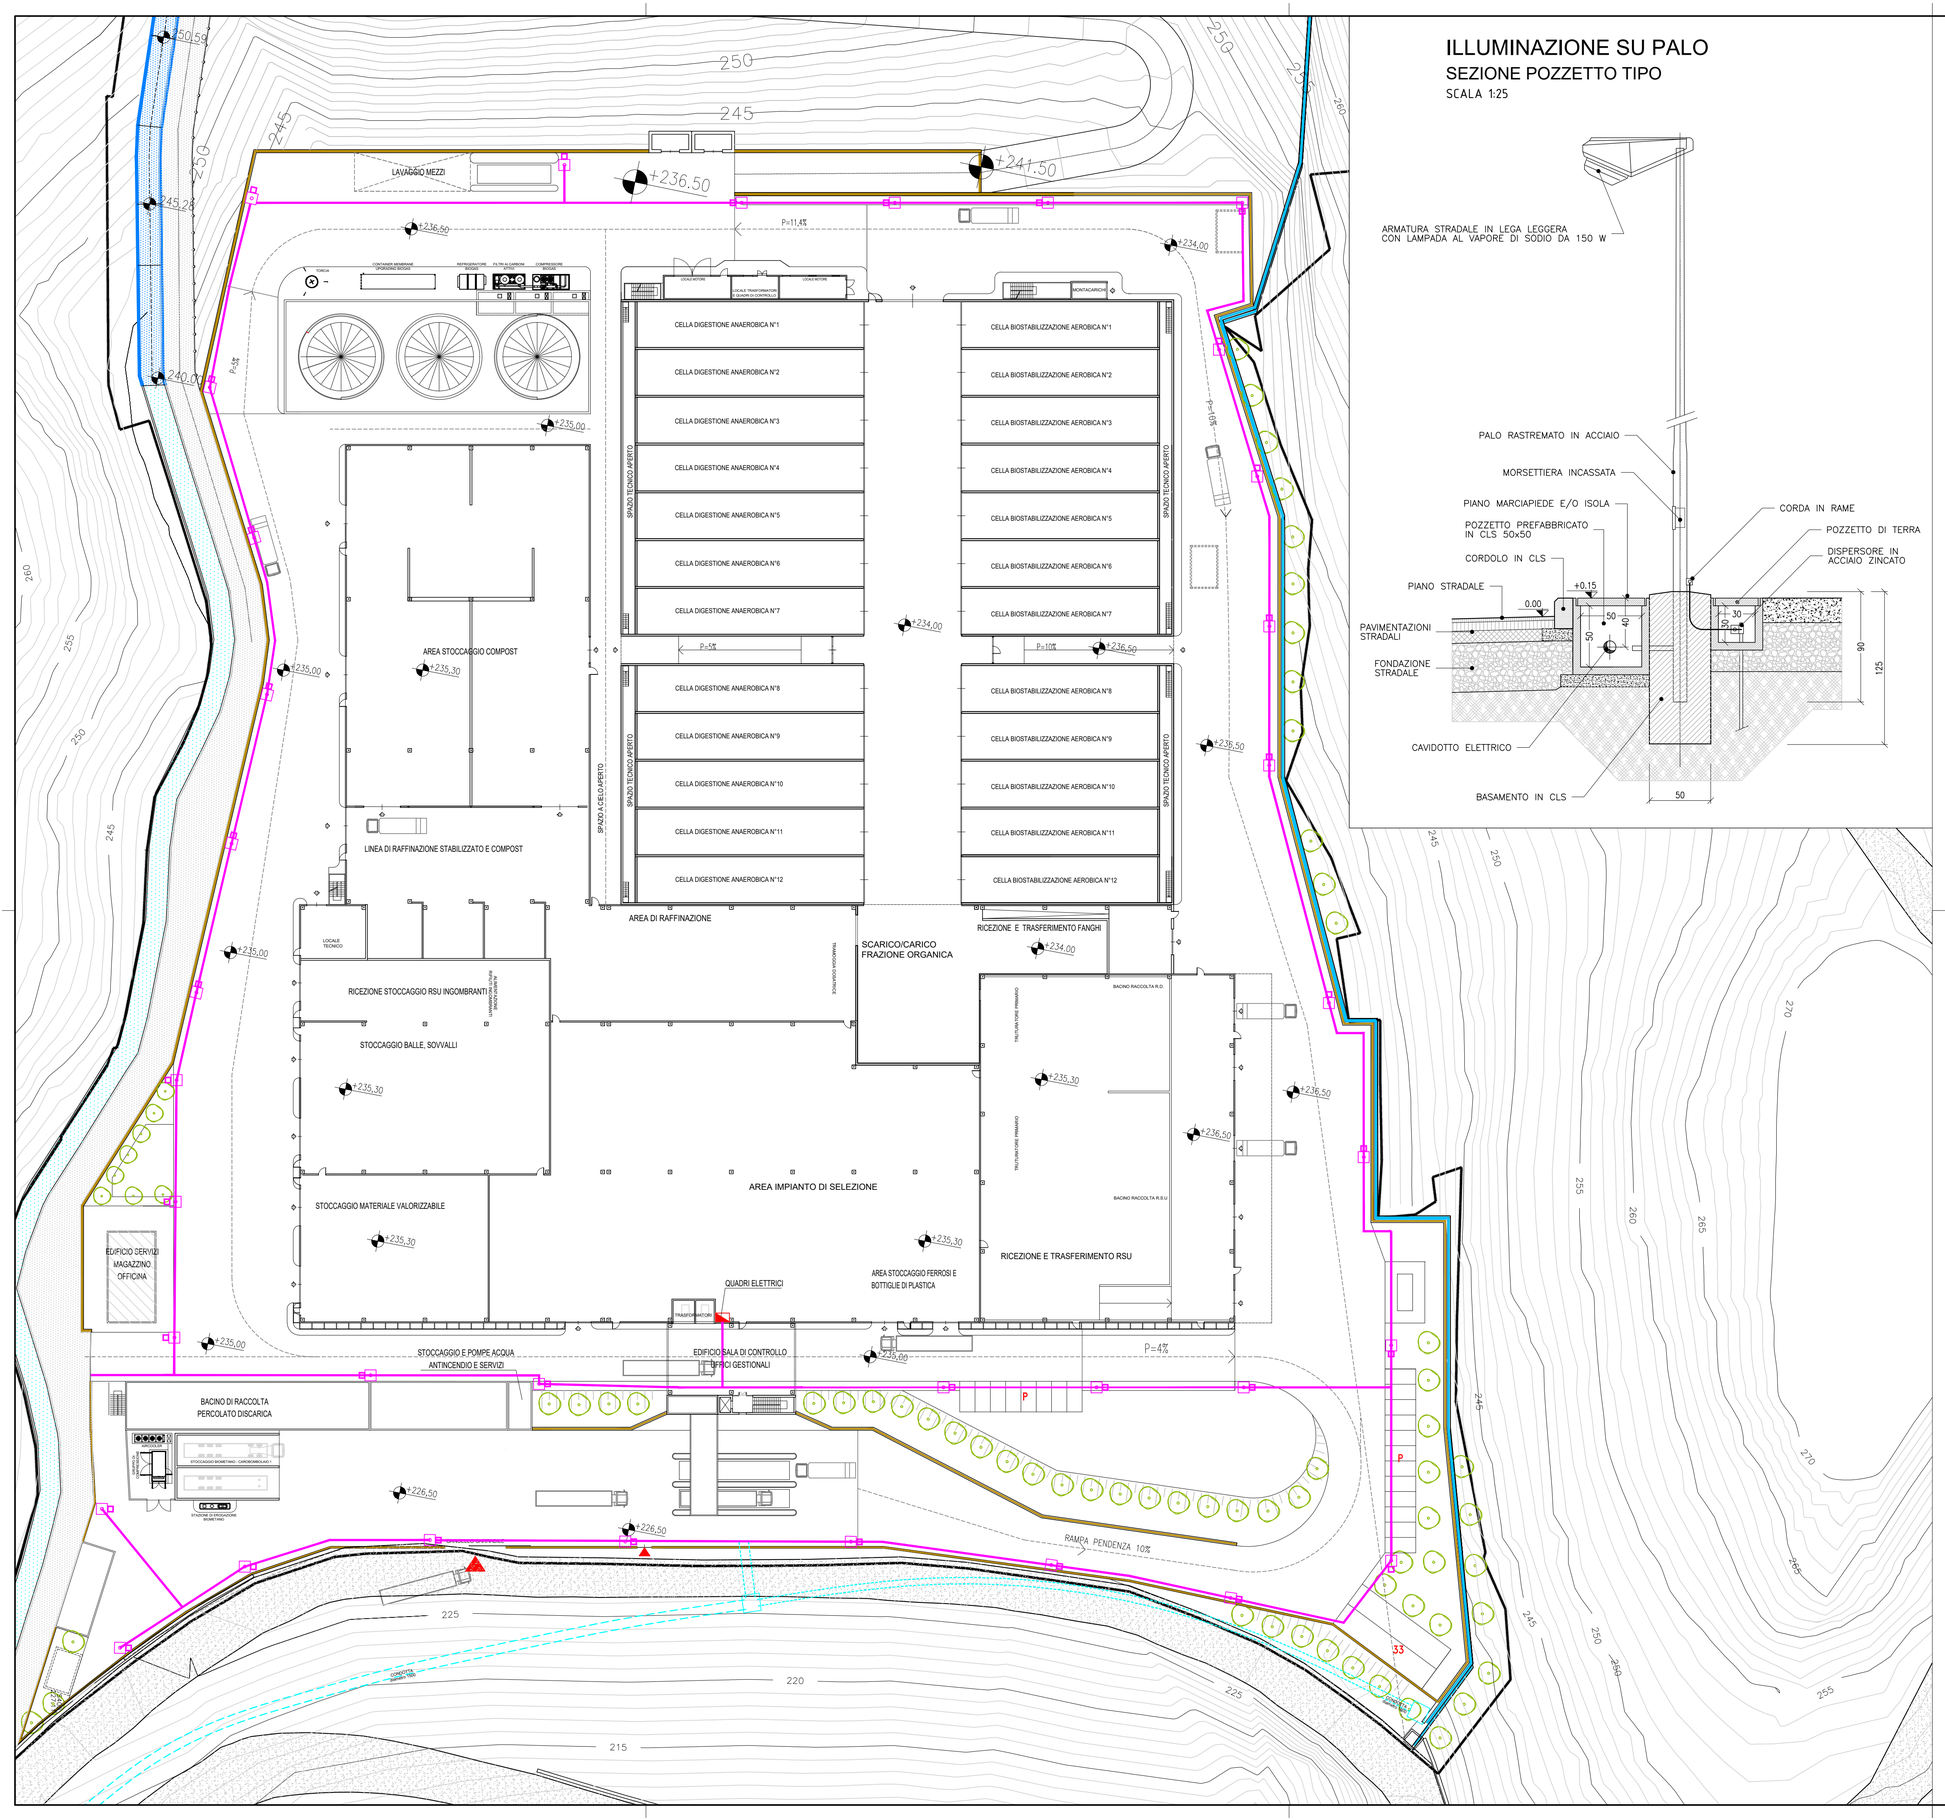



ILLUMINAZIONE SU PALO
SEZIONE POZZETTO TIPO
SCALA 1:25

LEGENDA

RETE DI ILLUMINAZIONE ESTERNA

PROIETTORE SU PALO

ILLUMINAZIONE PUBBLICA
SEZIONE TIPO SU VIABILITA'
SCALA 1:25

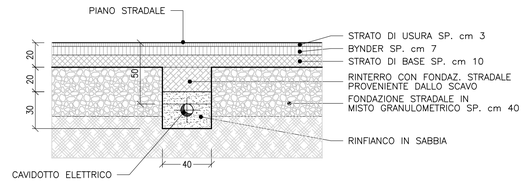

PROVINCIA DI IMPERIA

COMUNE DI TAGGIA

IMPIANTO INTEGRATO DI TRATTAMENTO, RECUPERO E VALORIZZAZIONE DEI RIFIUTI SOLIDI URBANI DELLA PROVINCIA DI IMPERIA

IDRO EDIL S.R.L.

WASTE TREATMENT TECHNOLOGIES

PROGETTO DI FATTIBILITÀ TECNICA ED ECONOMICA

SOTTOPROGETTO 1 – IMPIANTO DI TRATTAMENTO RSU

IMPIANTO DI ILLUMINAZIONE ESTERNA PLANIMETRIA – PARTICOLARI

TAV.	SCALA	COM	DOC	FOGLIO	REV.
D26	1:500/25	8.3.9	P.P..A.0.8.1	0.1 DI 0.1	3

ICARIA

ICARIA srl
SOCIETÀ DI INGEGNERIA
Via La Spezia, 6 - 00182 Roma
Corso Cavour, 445 - 05018 Orvieto (Tr)
tel +39 0763 34 08 75 Fax +39 0763 34 12 51
www.icariasrl.it info@icariasrl.it

ORDINE degli INGEGNERI
INGEGNERE
Vladimiro
ROTISCIANI
sezione A
n. A 876
Provincia di TERNI

REVISIONE	DATA	OGGETTO	REDATTO	VERIFICATO	APPROVATO	AUTORIZZATO
3	MARZO 2019	REVISIONE a seguito CdS del 21/02/2019	ER	AS	VR	VR
1	APRILE 2013	REVISIONE	C.S.	A.S.	V.R.	V.R.
0	GENNAIO 2012	EMISSIONE	L.P.	M.G.	V.R.	V.R.

L' vietata ai sensi di legge la divulgazione e la riproduzione del presente disegno senza la preventiva autorizzazione