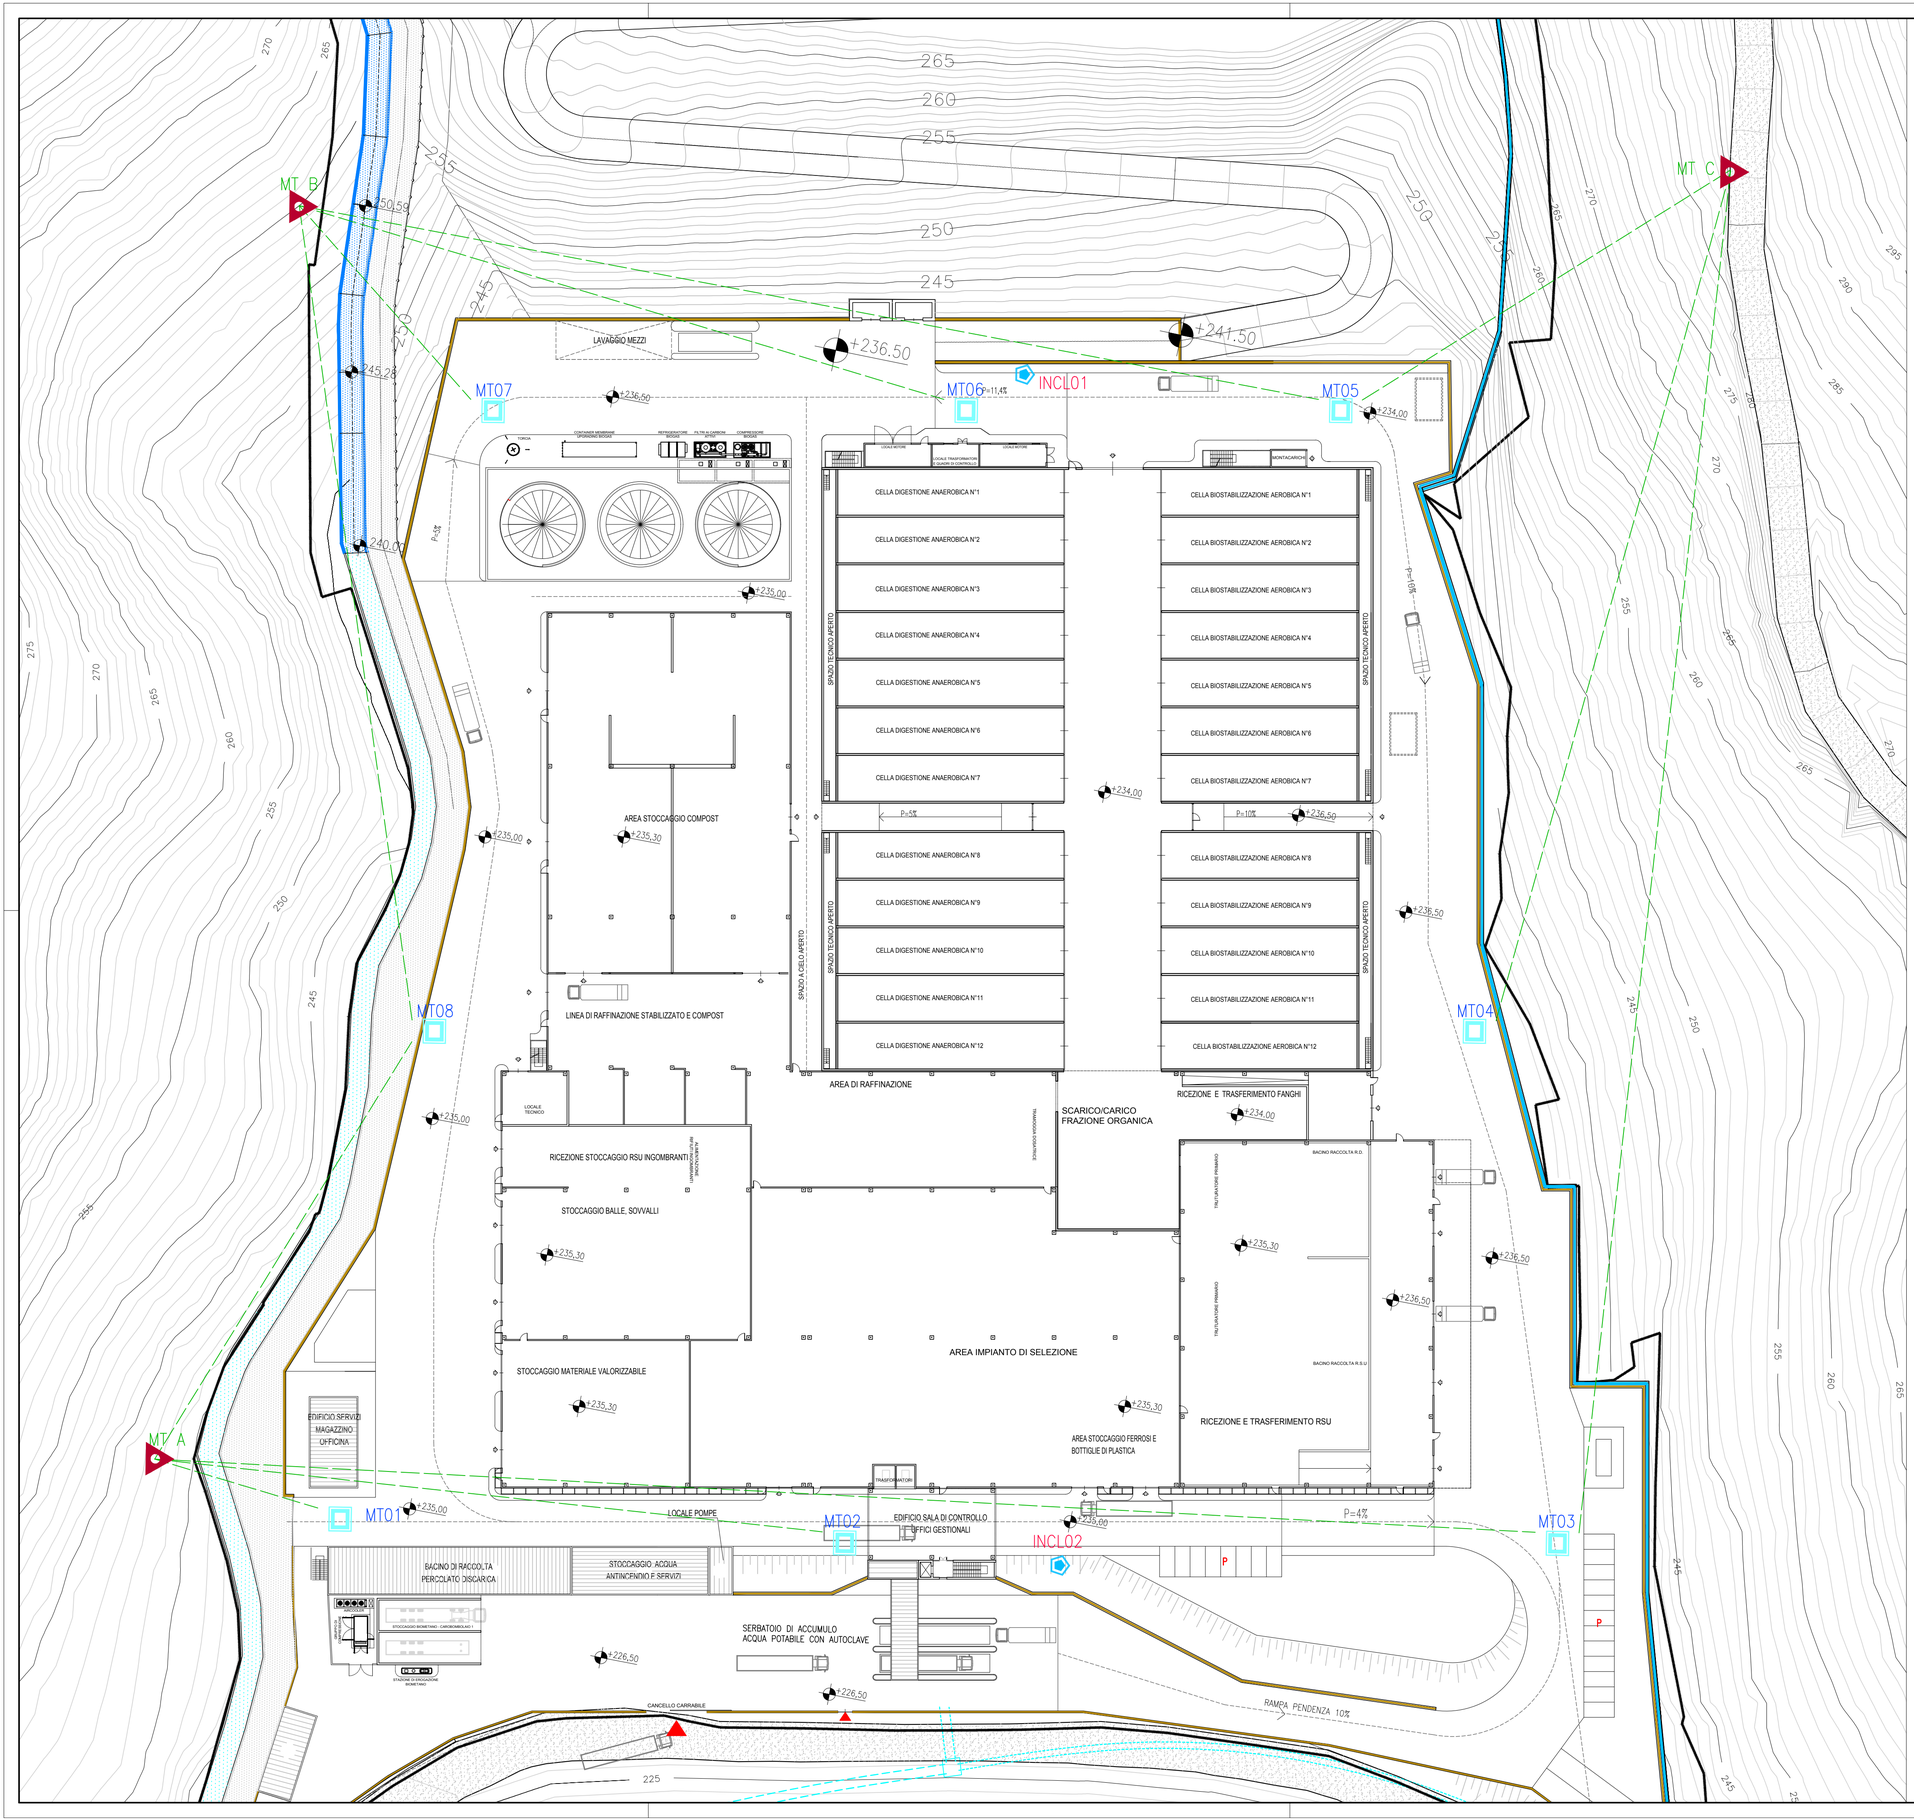


LEGENDA

- MIRA TOPOGRAFICA SU CAPOSALDI FISSI ALL'INTERNO DELL'AREA DI INTERVENTO (MT 0xx)
- PUNTI DI MISURA ALL'ESTERNO DELL'AREA DI INTERVENTO (MT A– MT B–MT C)
- INCLINOMETRO (INCL 0xx)

PROVINCIA DI IMPERIA

COMUNE DI TAGGIA

IMPIANTO INTEGRATO DI TRATTAMENTO, RECUPERO E VALORIZZAZIONE DEI RIFIUTI SOLIDI URBANI DELLA PROVINCIA DI IMPERIA

IDRO EDIL S.R.L.

WASTE TREATMENT TECHNOLOGIES

PROGETTO DI FATTIBILITÀ TECNICA ED ECONOMICA

SOTTOPROGETTO 1 – IMPIANTO DI TRATTAMENTO RSU

MONITORAGGIO RILEVATO ZONA IMPIANTO PLANIMETRIA

TAV.	SCALA	COM	DOC	FOGLIO	REV.
D29	1:500	8,3,9	P,P1.,A1,4,6	01 DI 01	0

ICARIA

ICARIA srl
SOCIETÀ DI INGEGNERIA
Via La Spezia, 6 - 00182 Roma
Corso Cavour, 445 - 05018 Orvieto (Tr)
tel +39 0763 34 08 75 Fax +39 0763 34 12 50
www.icariasrl.it info@icariasrl.it

ORDINE degli INGEGNERI
INGEGNERE
Vladimiro
ROTISCIANI
Settore ambientale
dell'informazione
A 376
Provincia di TERNI

REVISIONE	DATA	OGGETTO	REDATTO	VERIFICATO	APPROVATO	AUTORIZZATO
0	MARZO 2019	EMISSIONE a seguito CdS del 21/02/2019	ER	AS	V.R.	V.R.

E' vietato ai sensi di legge la divulgazione e la riproduzione del presente disegno senza la preventiva autorizzazione