




PROSPETTO A

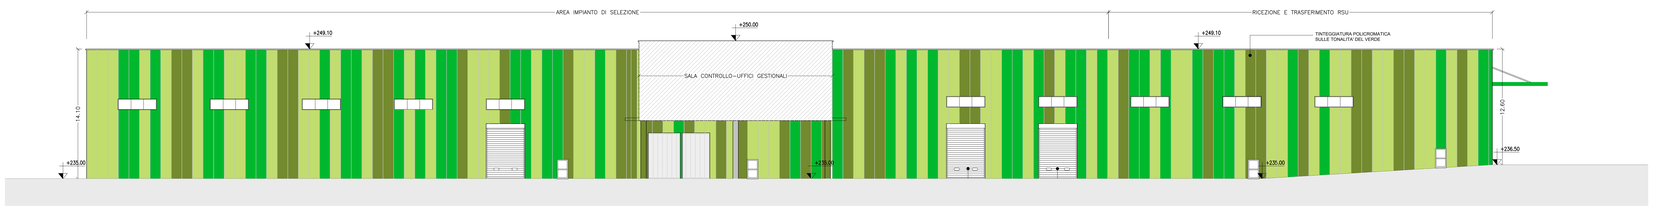

PROSPETTO B

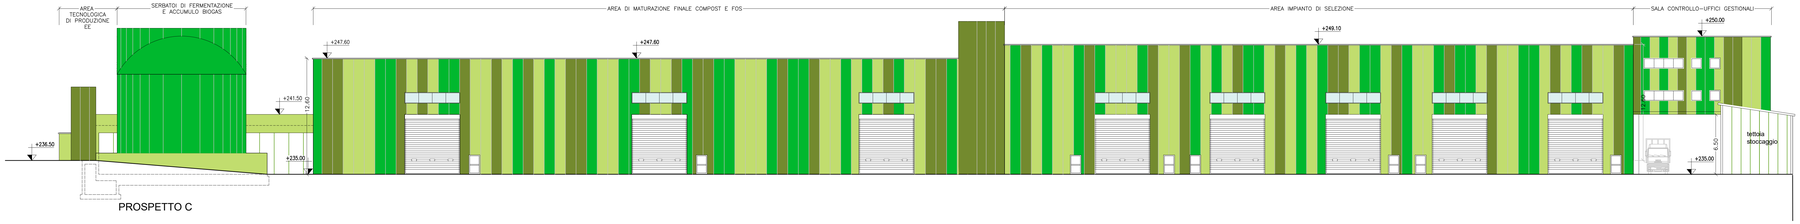


PROSPETTO C

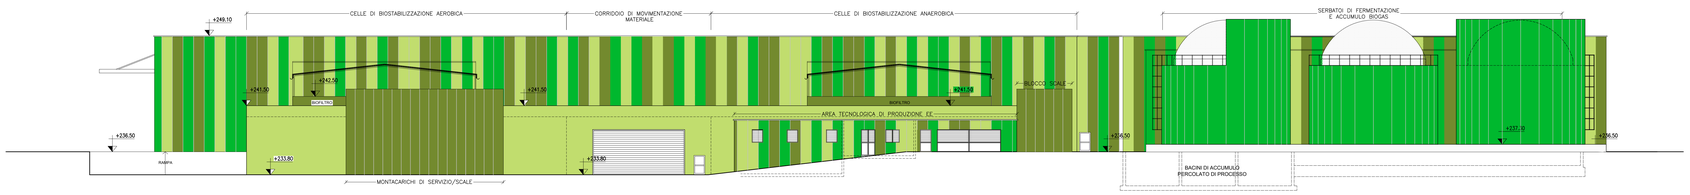

PROSPETTO D

PLANIMETRIA DI RIFERIMENTO

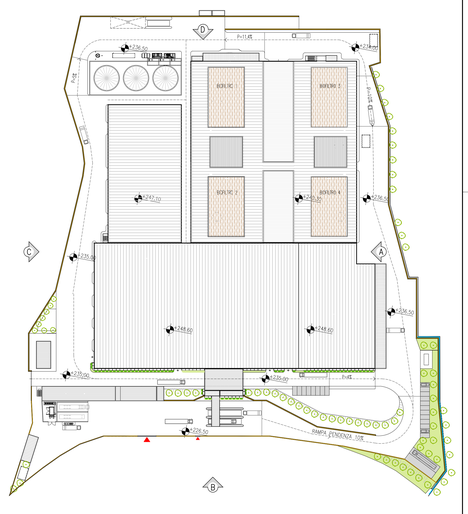

NB: E' PREVISTA LA REALIZZAZIONE DI UNA SCHERMATURA VEGETALE SUL PROSPETTO DEL CAPANNONE FRONTE STRADA (VEDI TAV. D11/4).

PROVINCIA DI IMPERIA

COMUNE DI TAGGIA

IMPIANTO INTEGRATO DI TRATTAMENTO, RECUPERO E VALORIZZAZIONE DEI RIFIUTI SOLIDI URBANI DELLA PROVINCIA DI IMPERIA

IDRO EDIL S.R.L.

WASTE TREATMENT TECHNOLOGIES

PROGETTO DI FATTIBILITÀ TECNICA ED ECONOMICA

SOTTOPROGETTO 1 – IMPIANTO DI TRATTAMENTO RSU

EDIFICIO RICEZIONE E TRATTAMENTO RSU PROSPETTI

TAV.	SCALA	COM	DOC	FOGLIO	REV.
D5/3	1:200	B,3,9	P,P,.,A,0,5,2	01 di 01	5

ICARIA

ICARIA srl
SOCIETÀ DI INGEGNERIA
Via La Spezia, 8 - 00182 Roma
Corso Cavour, 445 - 25018 Orzinuovi (Tr)
tel +39.0763.34.98.15 fax +39.0763.34.12.51
www.icaria.it info@icaria.it

REVISIONE	DATA	OGGETTO	REDATTO	VERIFICATO	APPROVATO	AUTORIZZATO
5	MARZO 2019	REVISIONE a seguito CdS del 21/02/2019	AS	AS	VR	VR
4	LUGLIO 2018	REVISIONE a seguito richiesta prot. PG/2018/154215	CS	AS	VR	VR
3	APRILE 2017	REVISIONE a seguito Delib. C.P. N.2 del 20.02.2017	EB	VR	VR	VR

E' vietata ai sensi di legge la divulgazione e la riproduzione del presente disegno senza la preventiva autorizzazione