

PIANTA

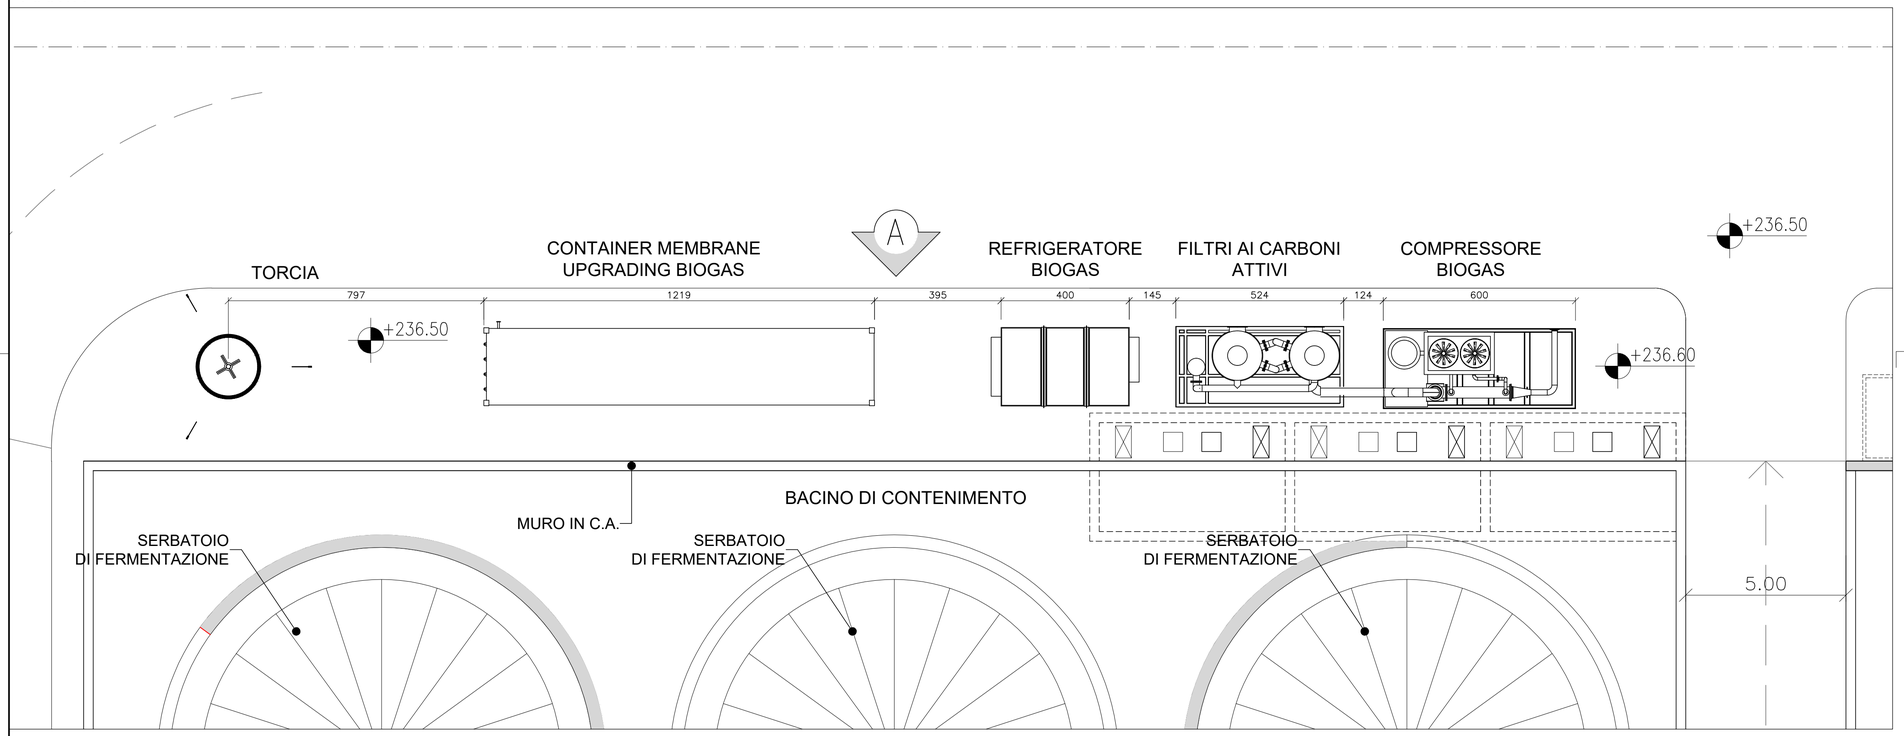


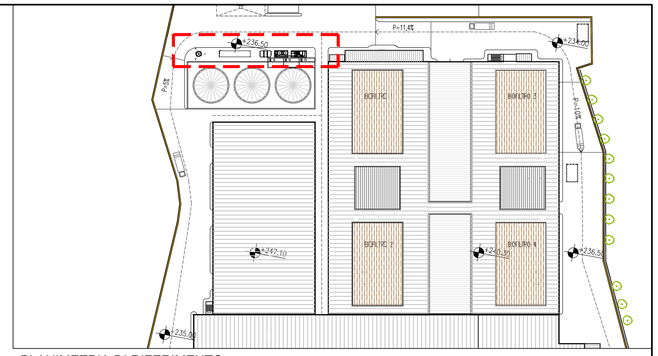


PLANIMETRIA DI RIFERIMENTO


PROSPETTI

PROSPETTO A

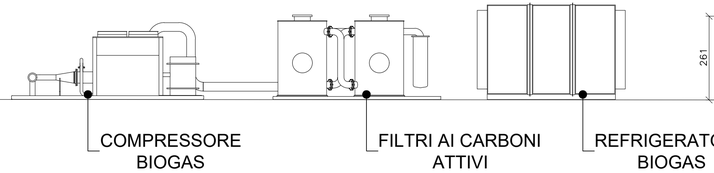

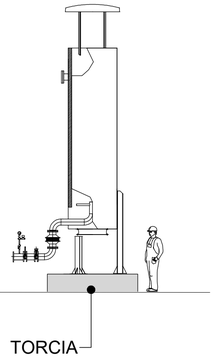

PROSPETTO B

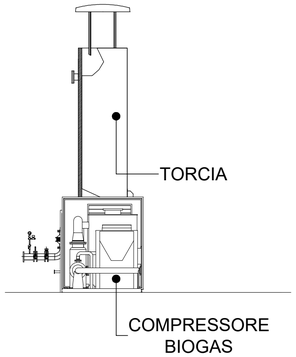

PROVINCIA DI IMPERIA

COMUNE DI TAGGIA

IMPIANTO INTEGRATO DI TRATTAMENTO, RECUPERO E VALORIZZAZIONE DEI RIFIUTI SOLIDI URBANI DELLA PROVINCIA DI IMPERIA

IDRO EDIL S.R.L.

WASTE TREATMENT TECHNOLOGIES

PROGETTO DI FATTIBILITÀ TECNICA ED ECONOMICA

SOTTOPROGETTO 1 – IMPIANTO DI TRATTAMENTO RSU

IMPIANTO DI PRODUZIONE DI BIOMETANO
PIANTA–PROSPETTI

TAV.	SCALA	COM	DOC	FOGLIO	REV.
D6/3	1:100	8|3|9	P|P|.|A|1|2|6	0|1 DI 0|1	1

ICARIA

ICARIA srl
SOCIETÀ DI INGEGNERIA
Via La Spezia, 6 - 00182 Roma
Corso Cavour, 445 - 05018 Orvieto (Tr)
tel +39 0763 34 08 75 Fax +39 0763 34 12 51
www.icariasrl.it info@icariasrl.it

ORDINE degli INGEGNERI
INGEGNERE
Vladimiro
ROTISCIANI
ambientale e industriale
dell'informazione
provincia di TERNI
A 876

REVISIONE	DATA	OGGETTO	REDATTO	VERIFICATO	APPROVATO	AUTORIZZATO
1	MARZO 2019	REVISIONE a seguito CdS del 21/02/2019	ER	AS	VR	VR
0	APRILE 2017	EMISSIONE a seguito Delib. C.P. N.2 del 20.02.2017	ER	AS	V.R.	V.R.

E' vietata ai sensi di legge la divulgazione e la riproduzione del presente disegno senza la preventiva autorizzazione