


IMPIANTO DI STOCCAGGIO E DISTRIBUZIONE BIOMETANO

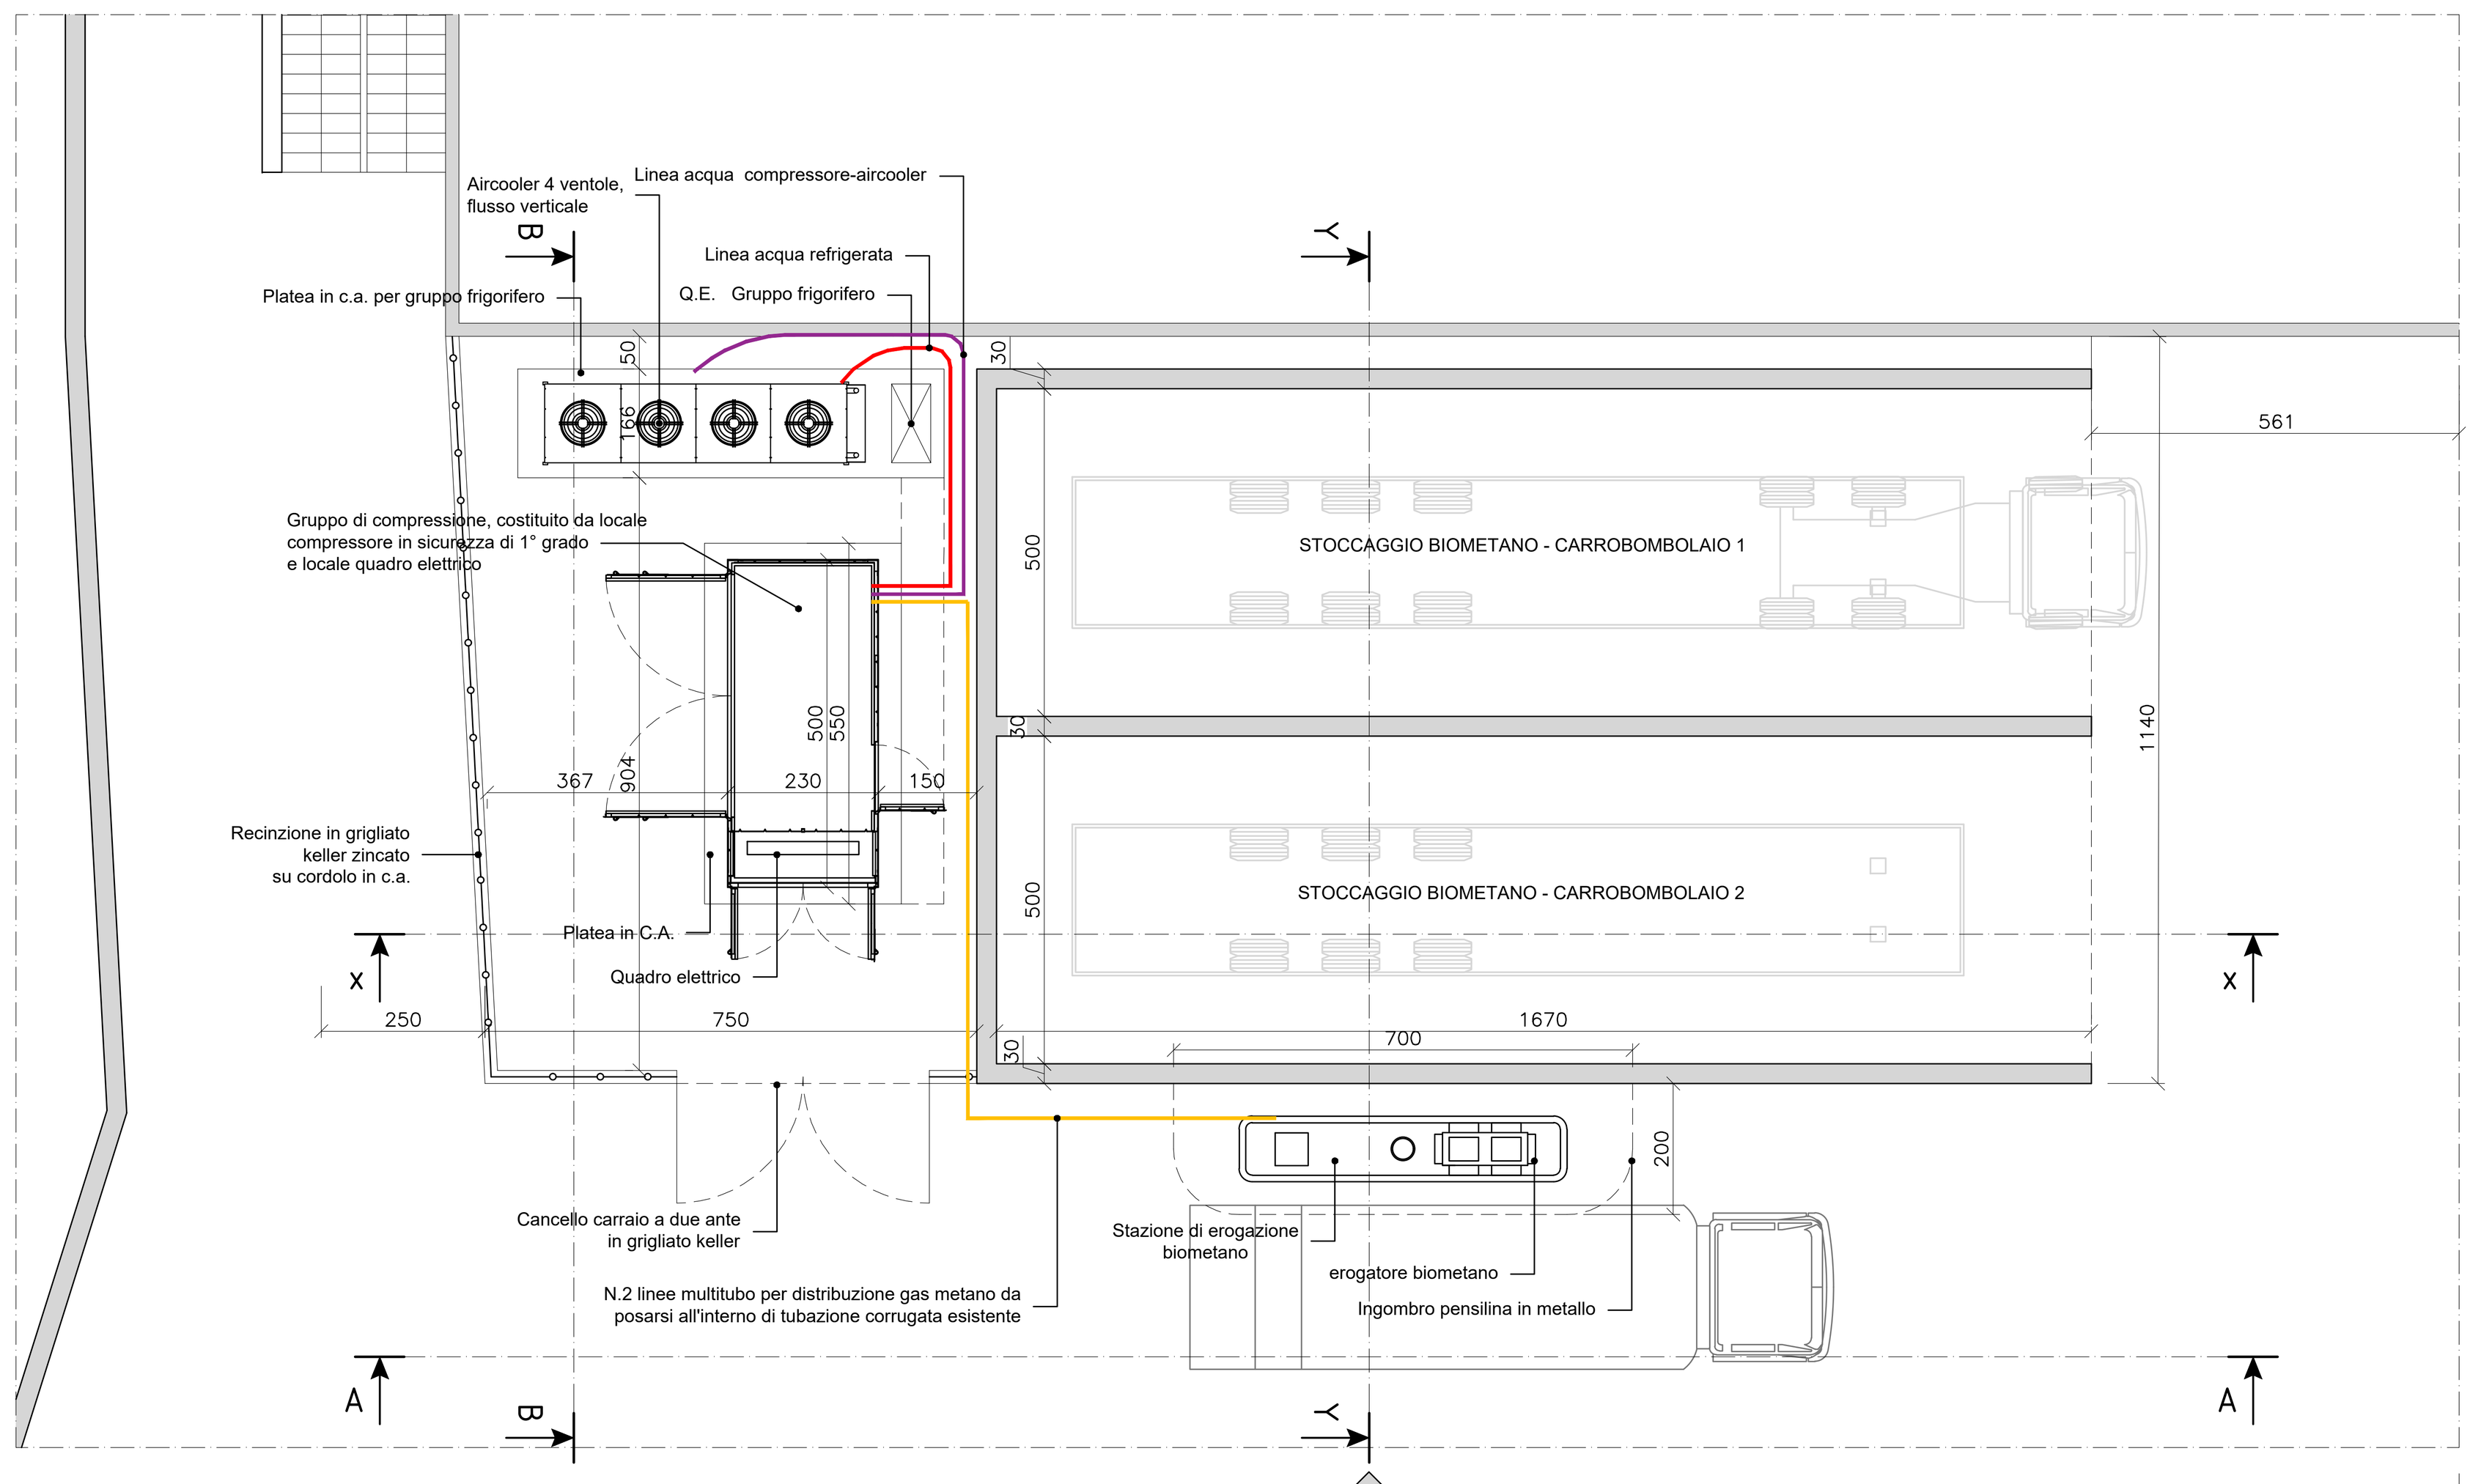


PIANTA SCALA 1:100

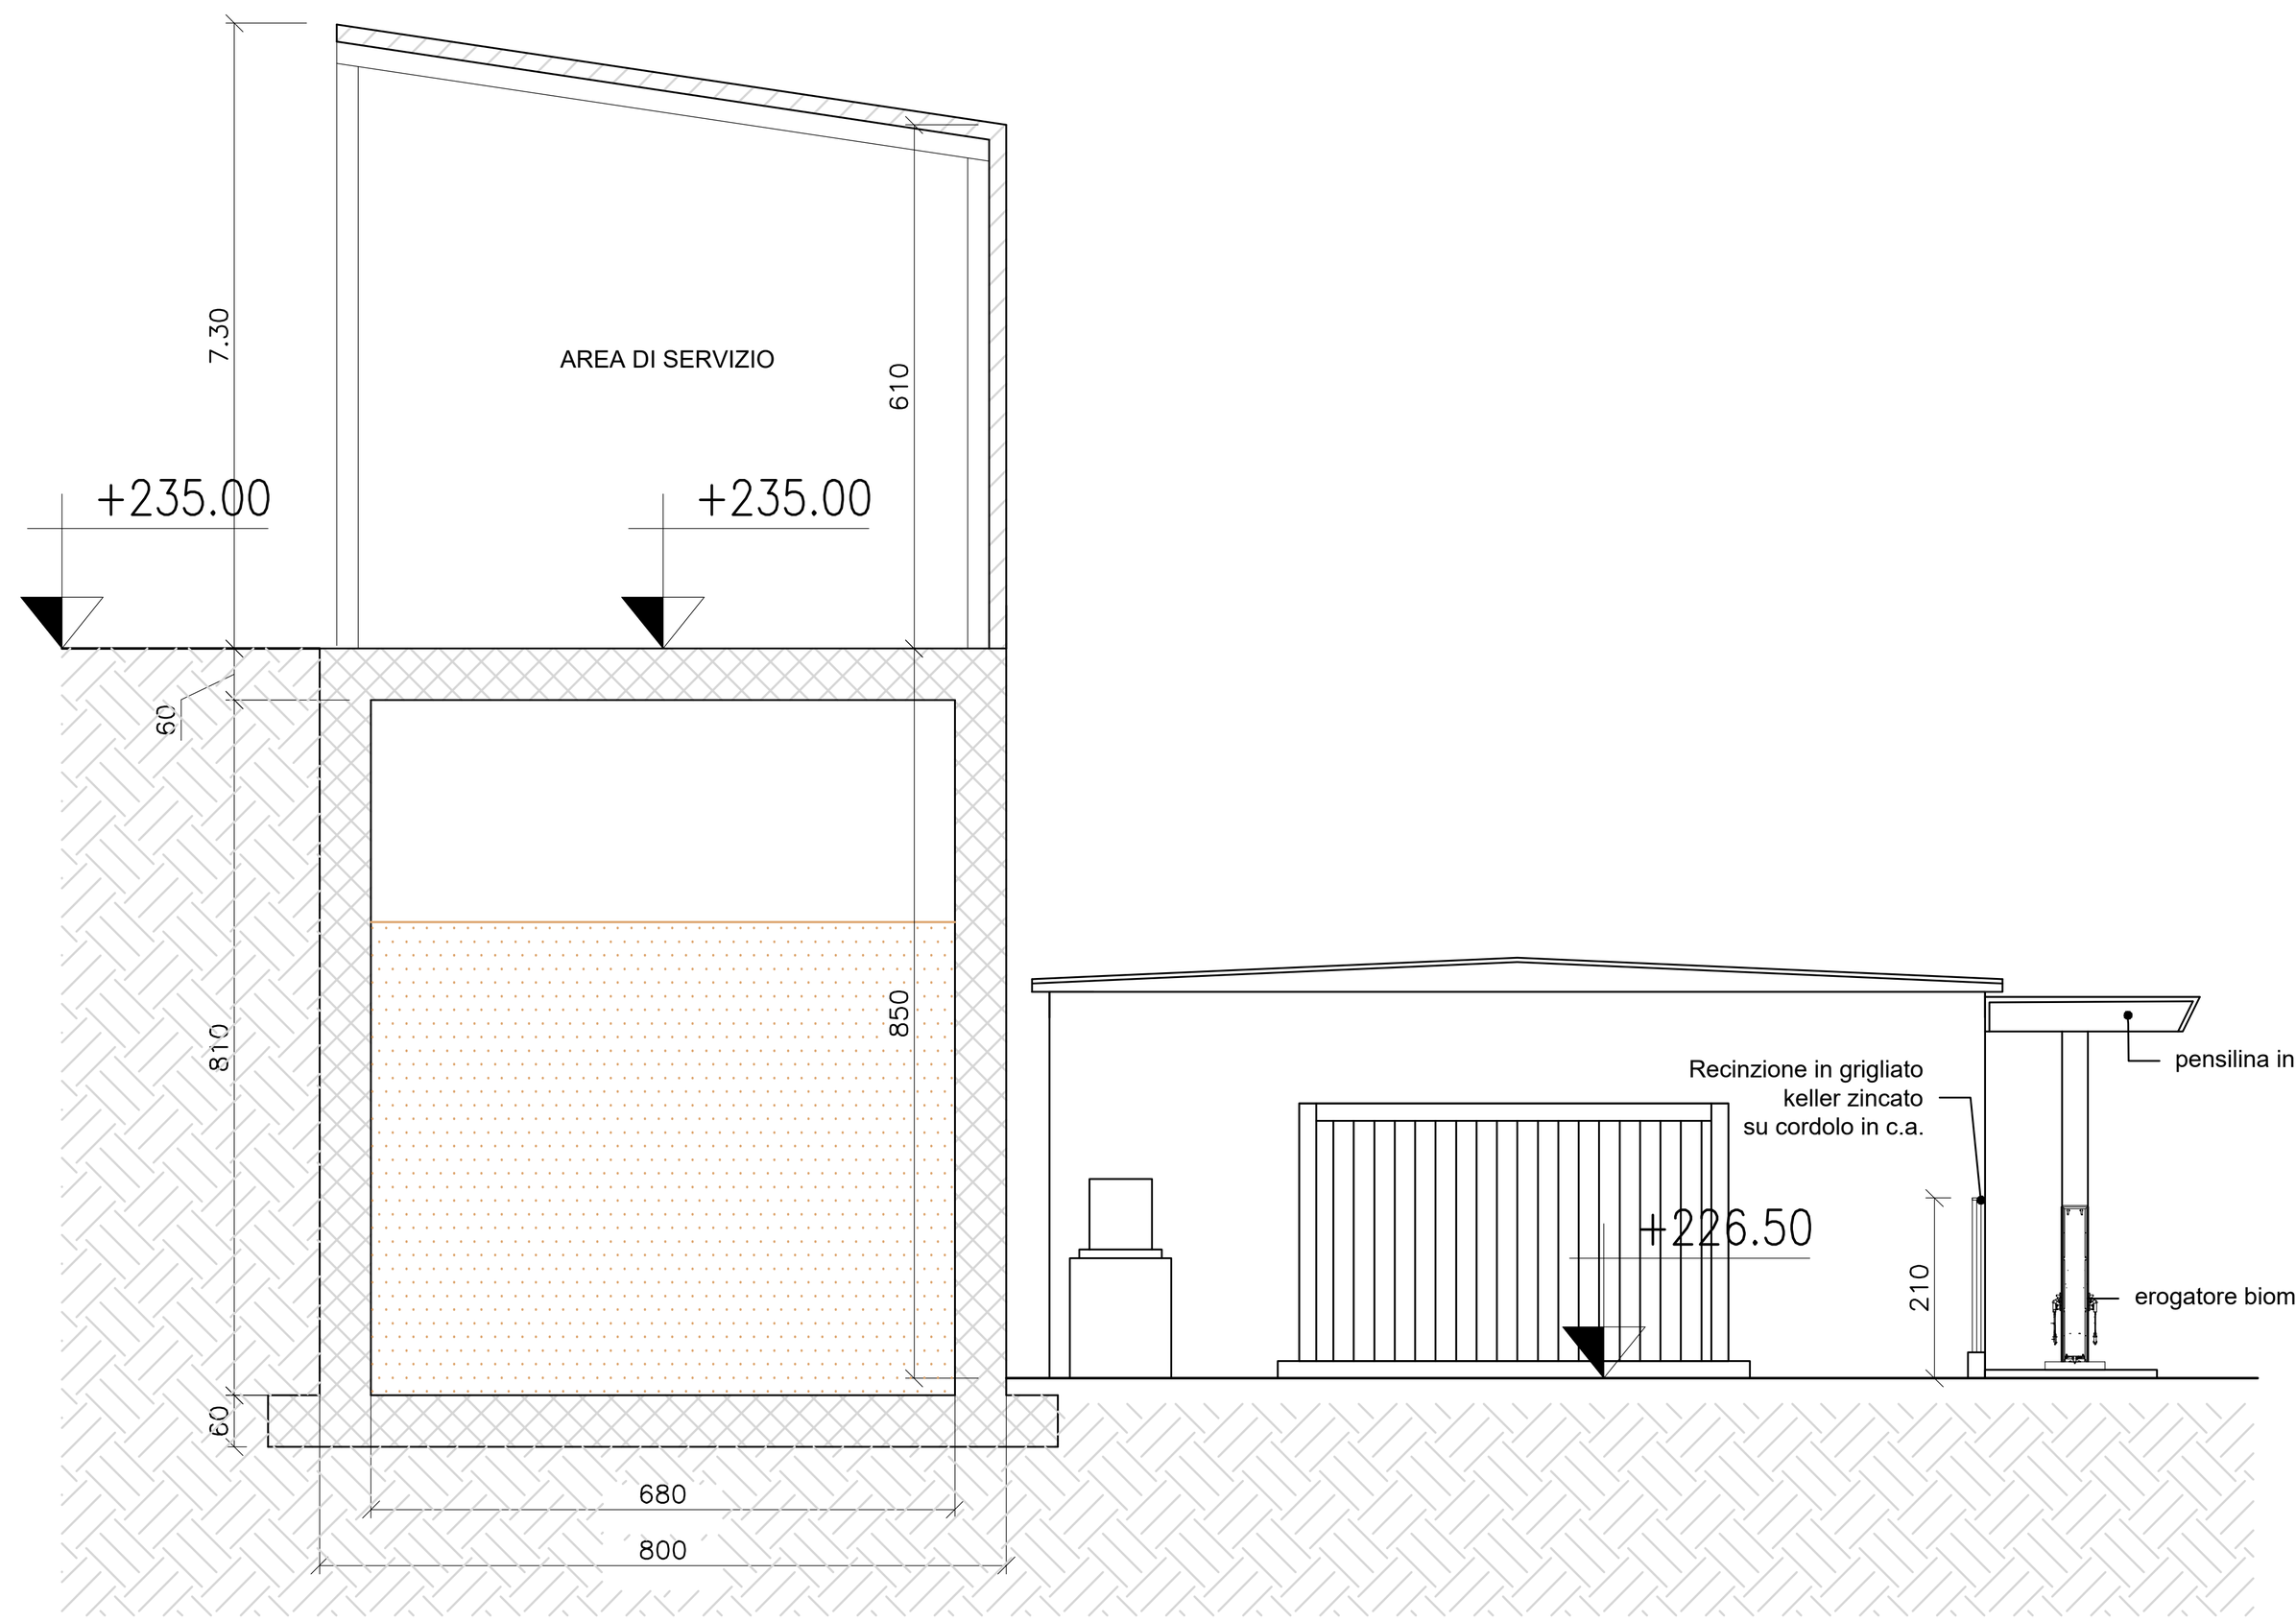


PROSPETTO-SEZIONE B-B SCALA 1:100

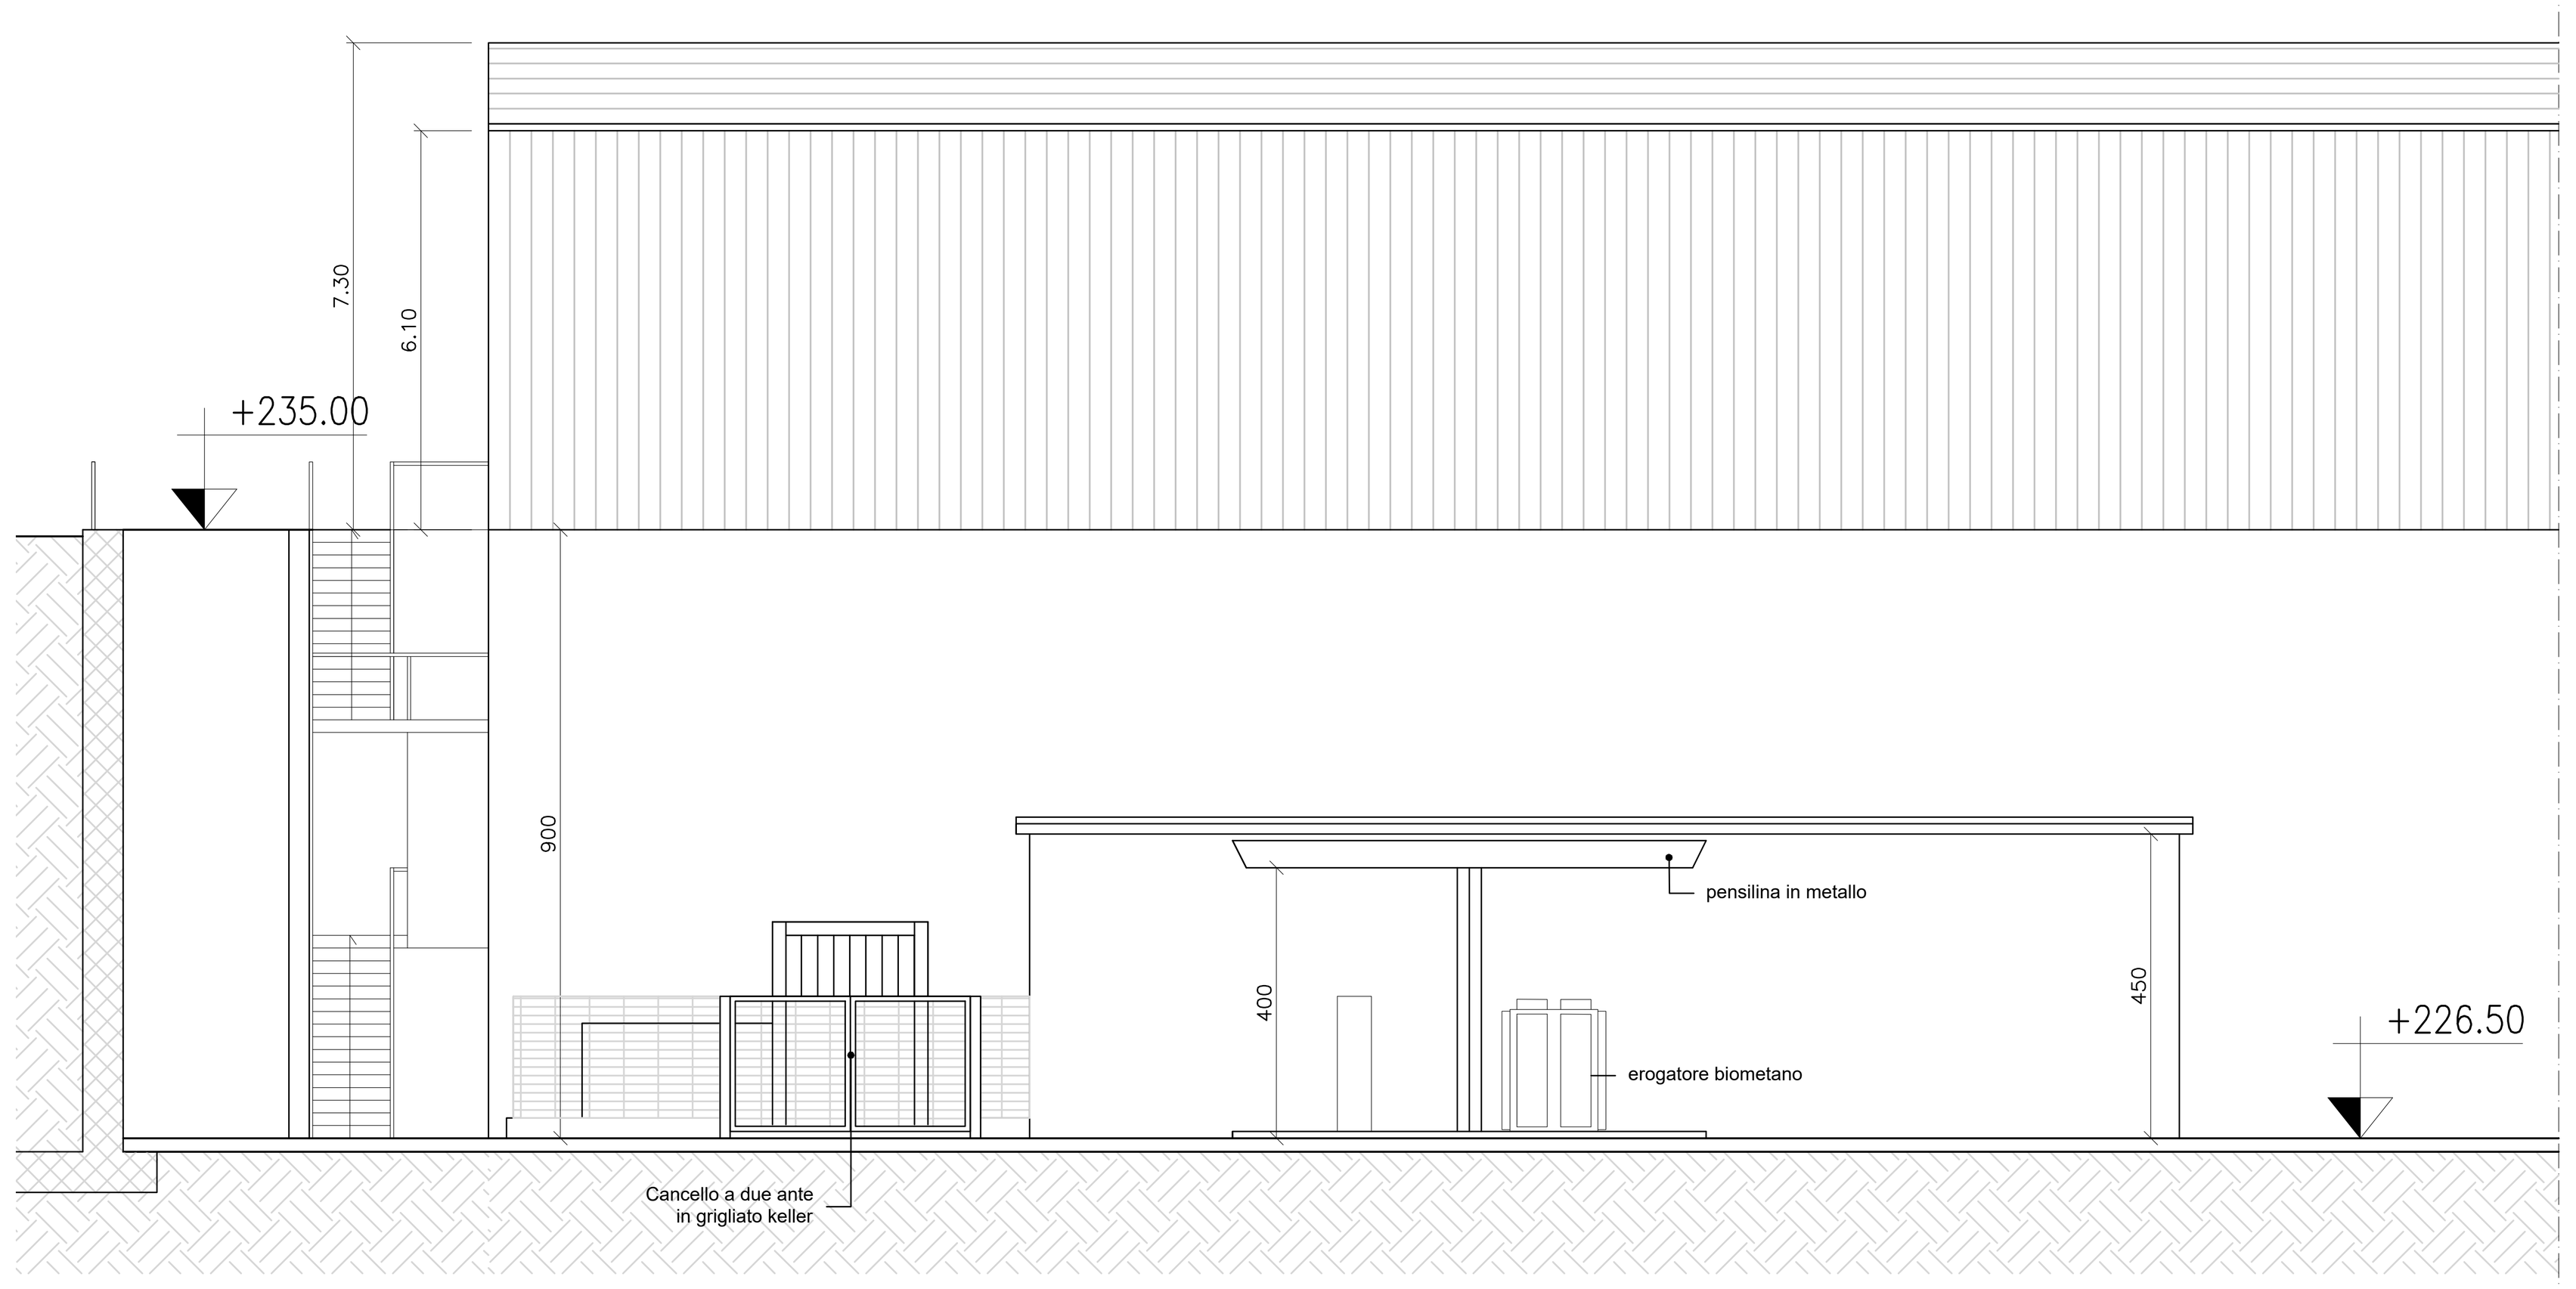

PROSPETTO A SCALA 1:100

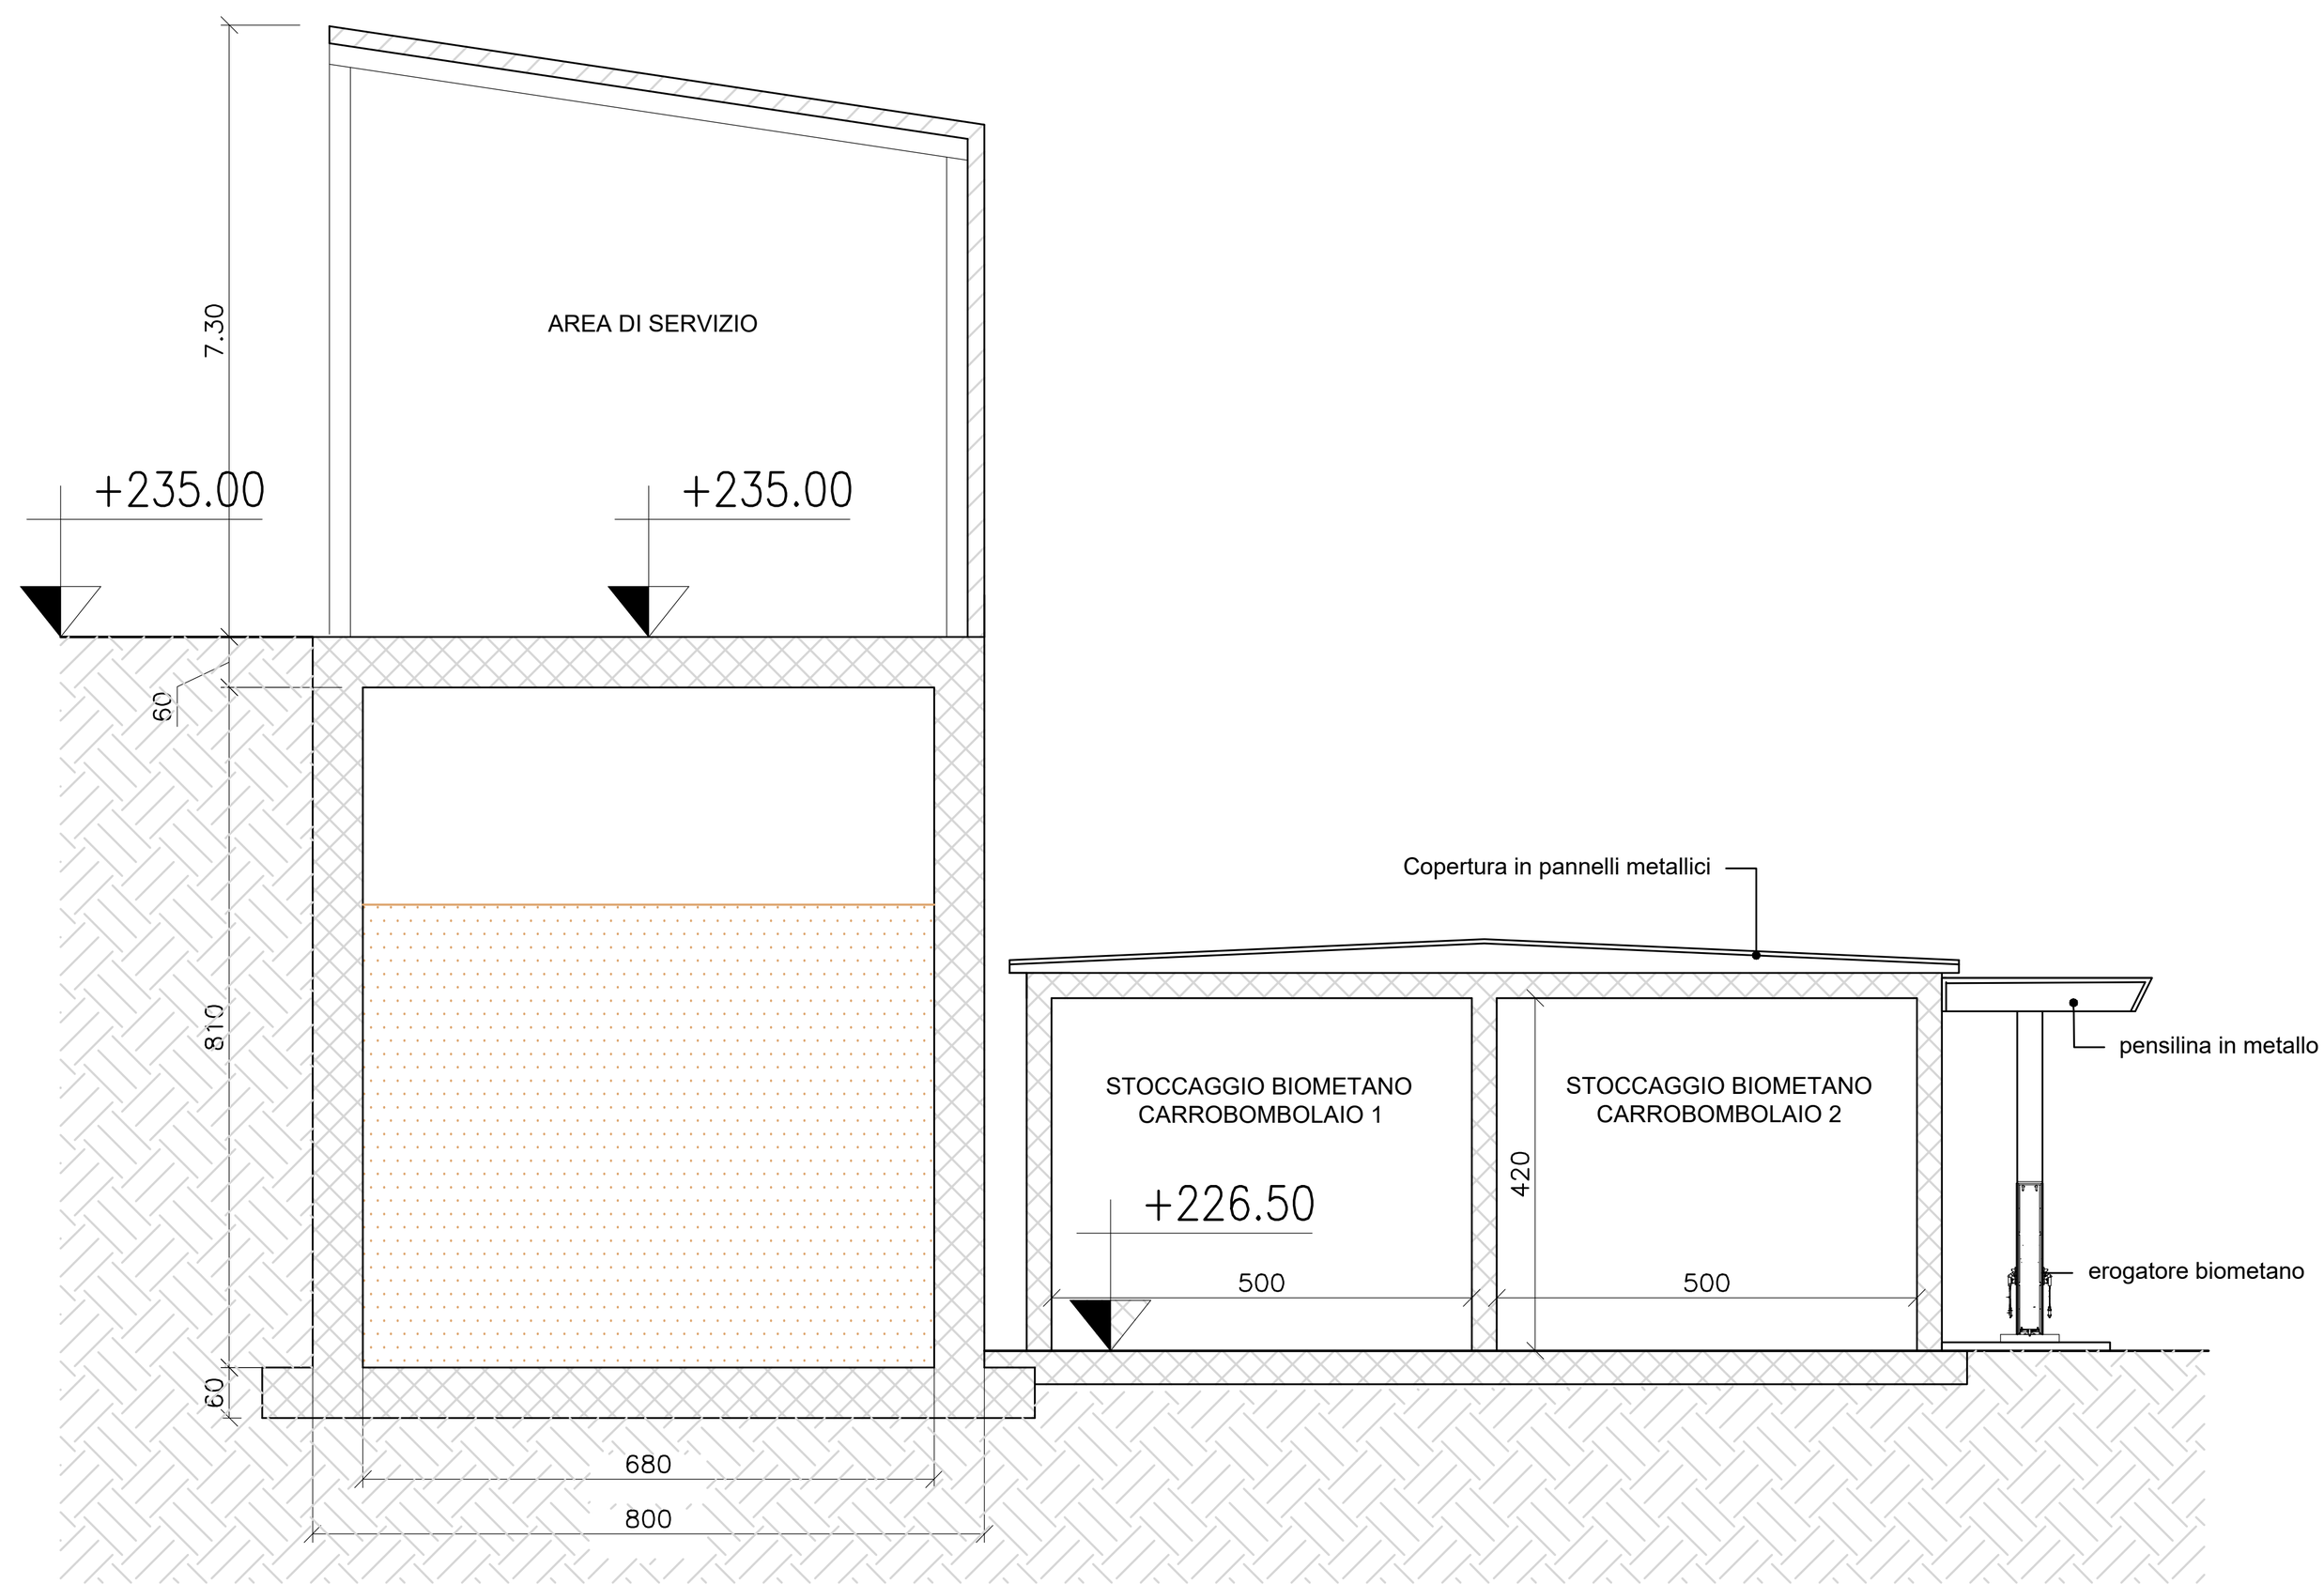


SEZIONE Y-Y SCALA 1:100

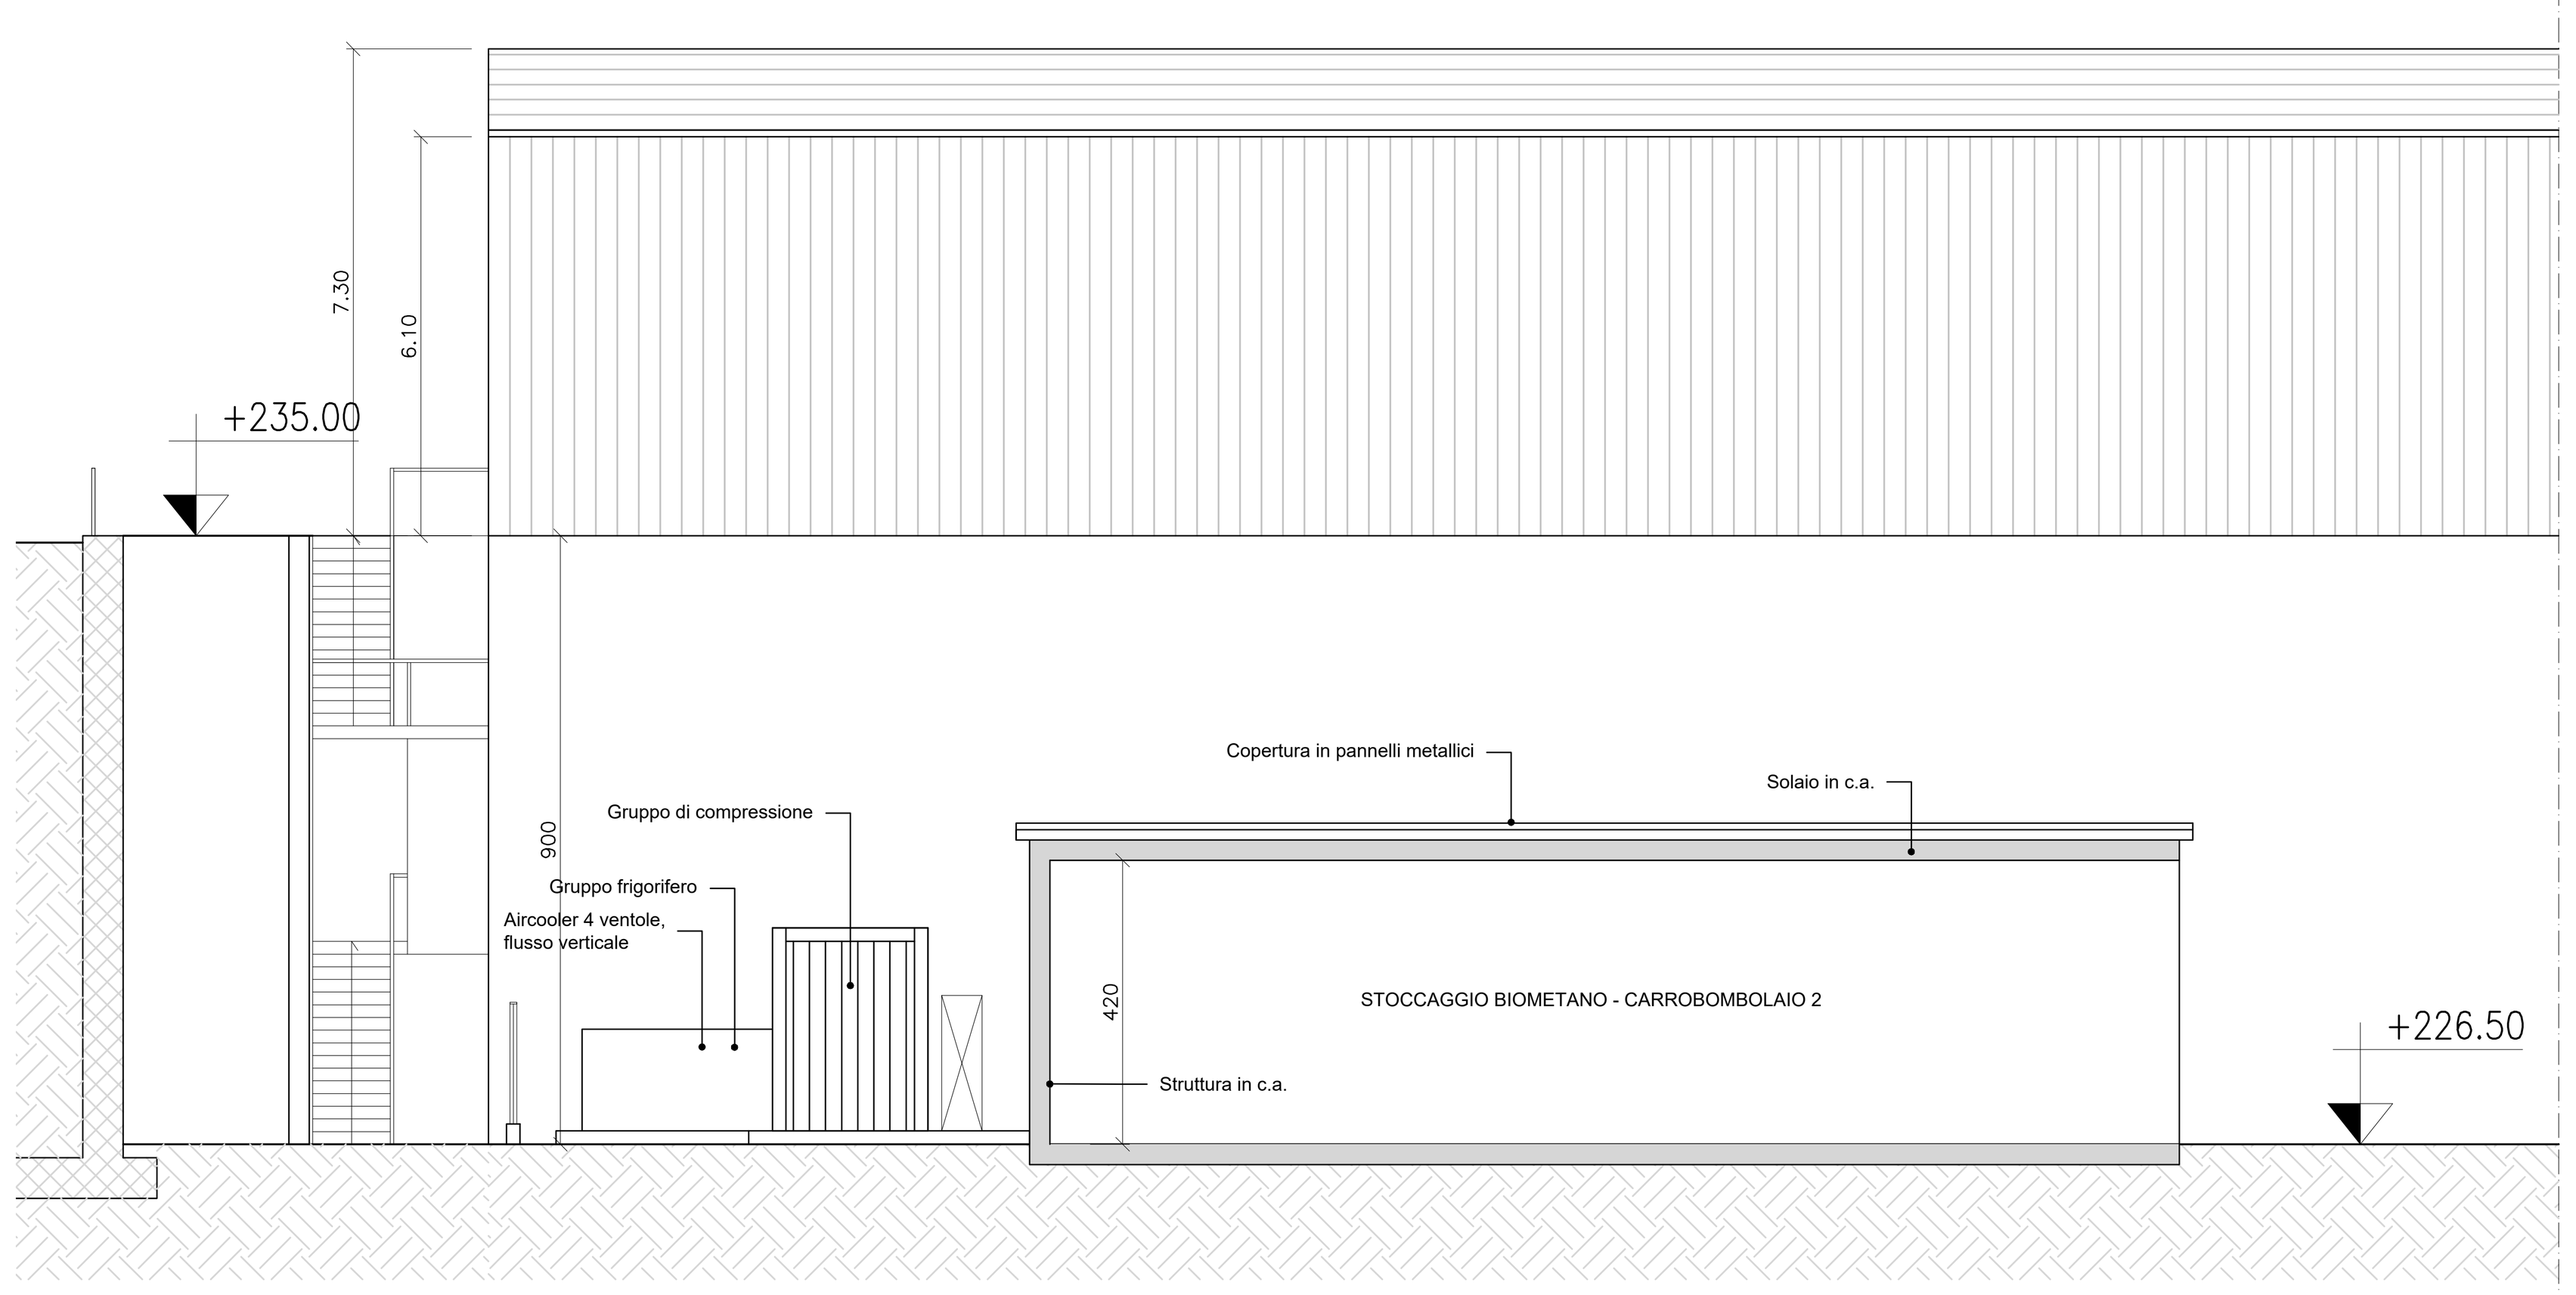


SEZIONE X-X SCALA 1:100


RECINZIONE
SCALA 1:25

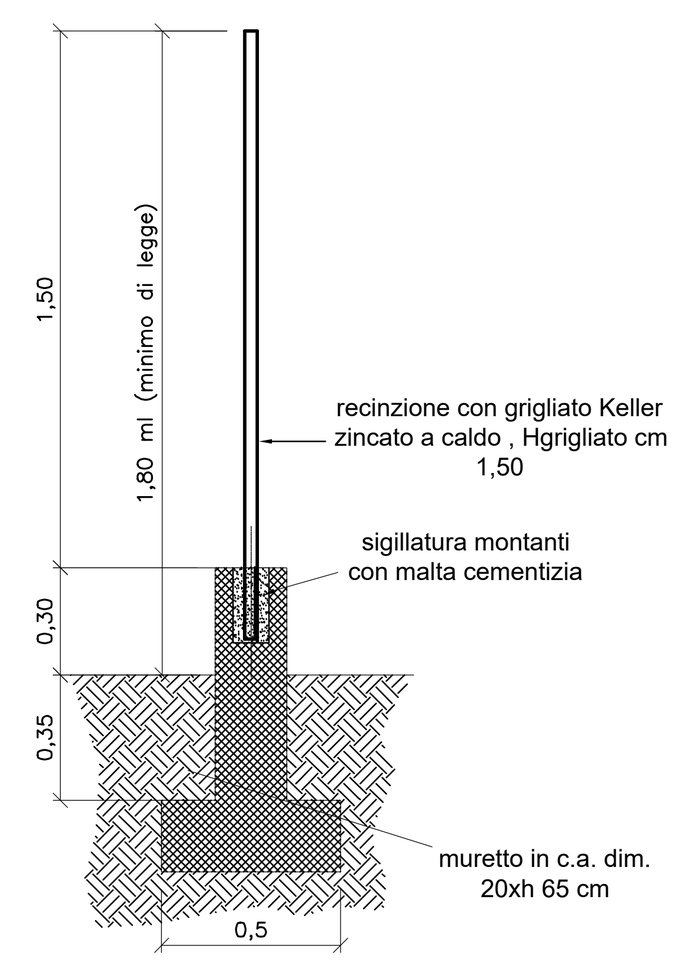


POZZETTI EROGATORI
Scala 1:25

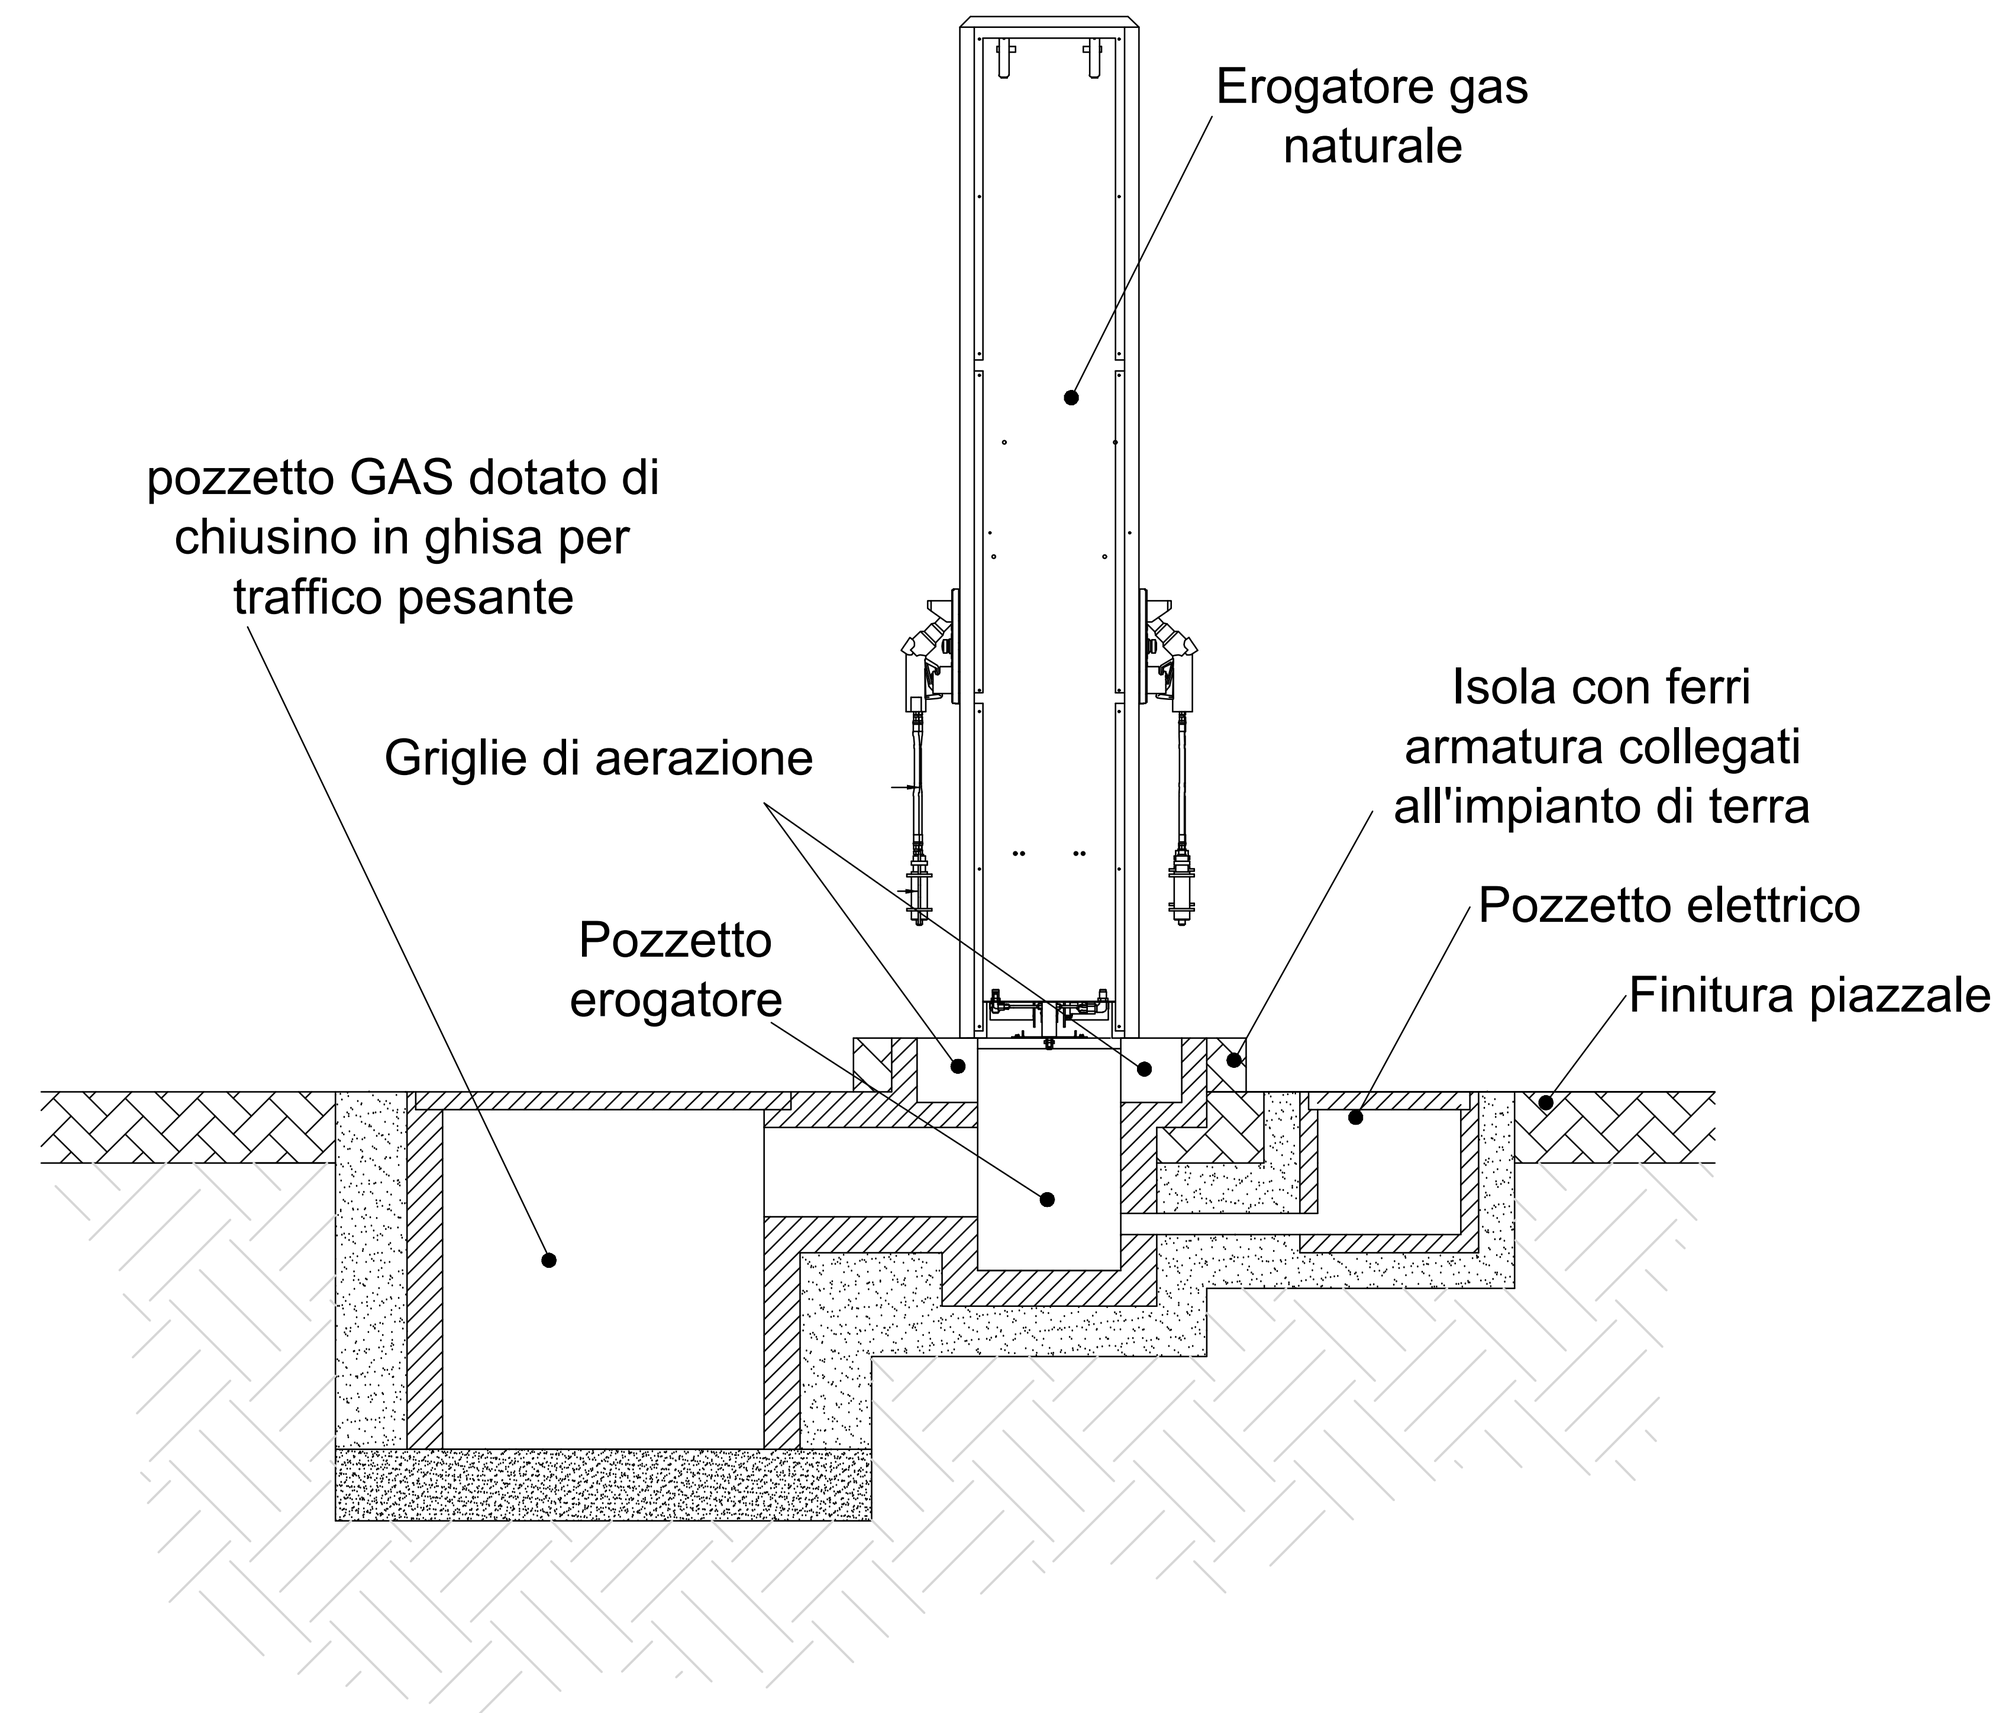


PIANTA

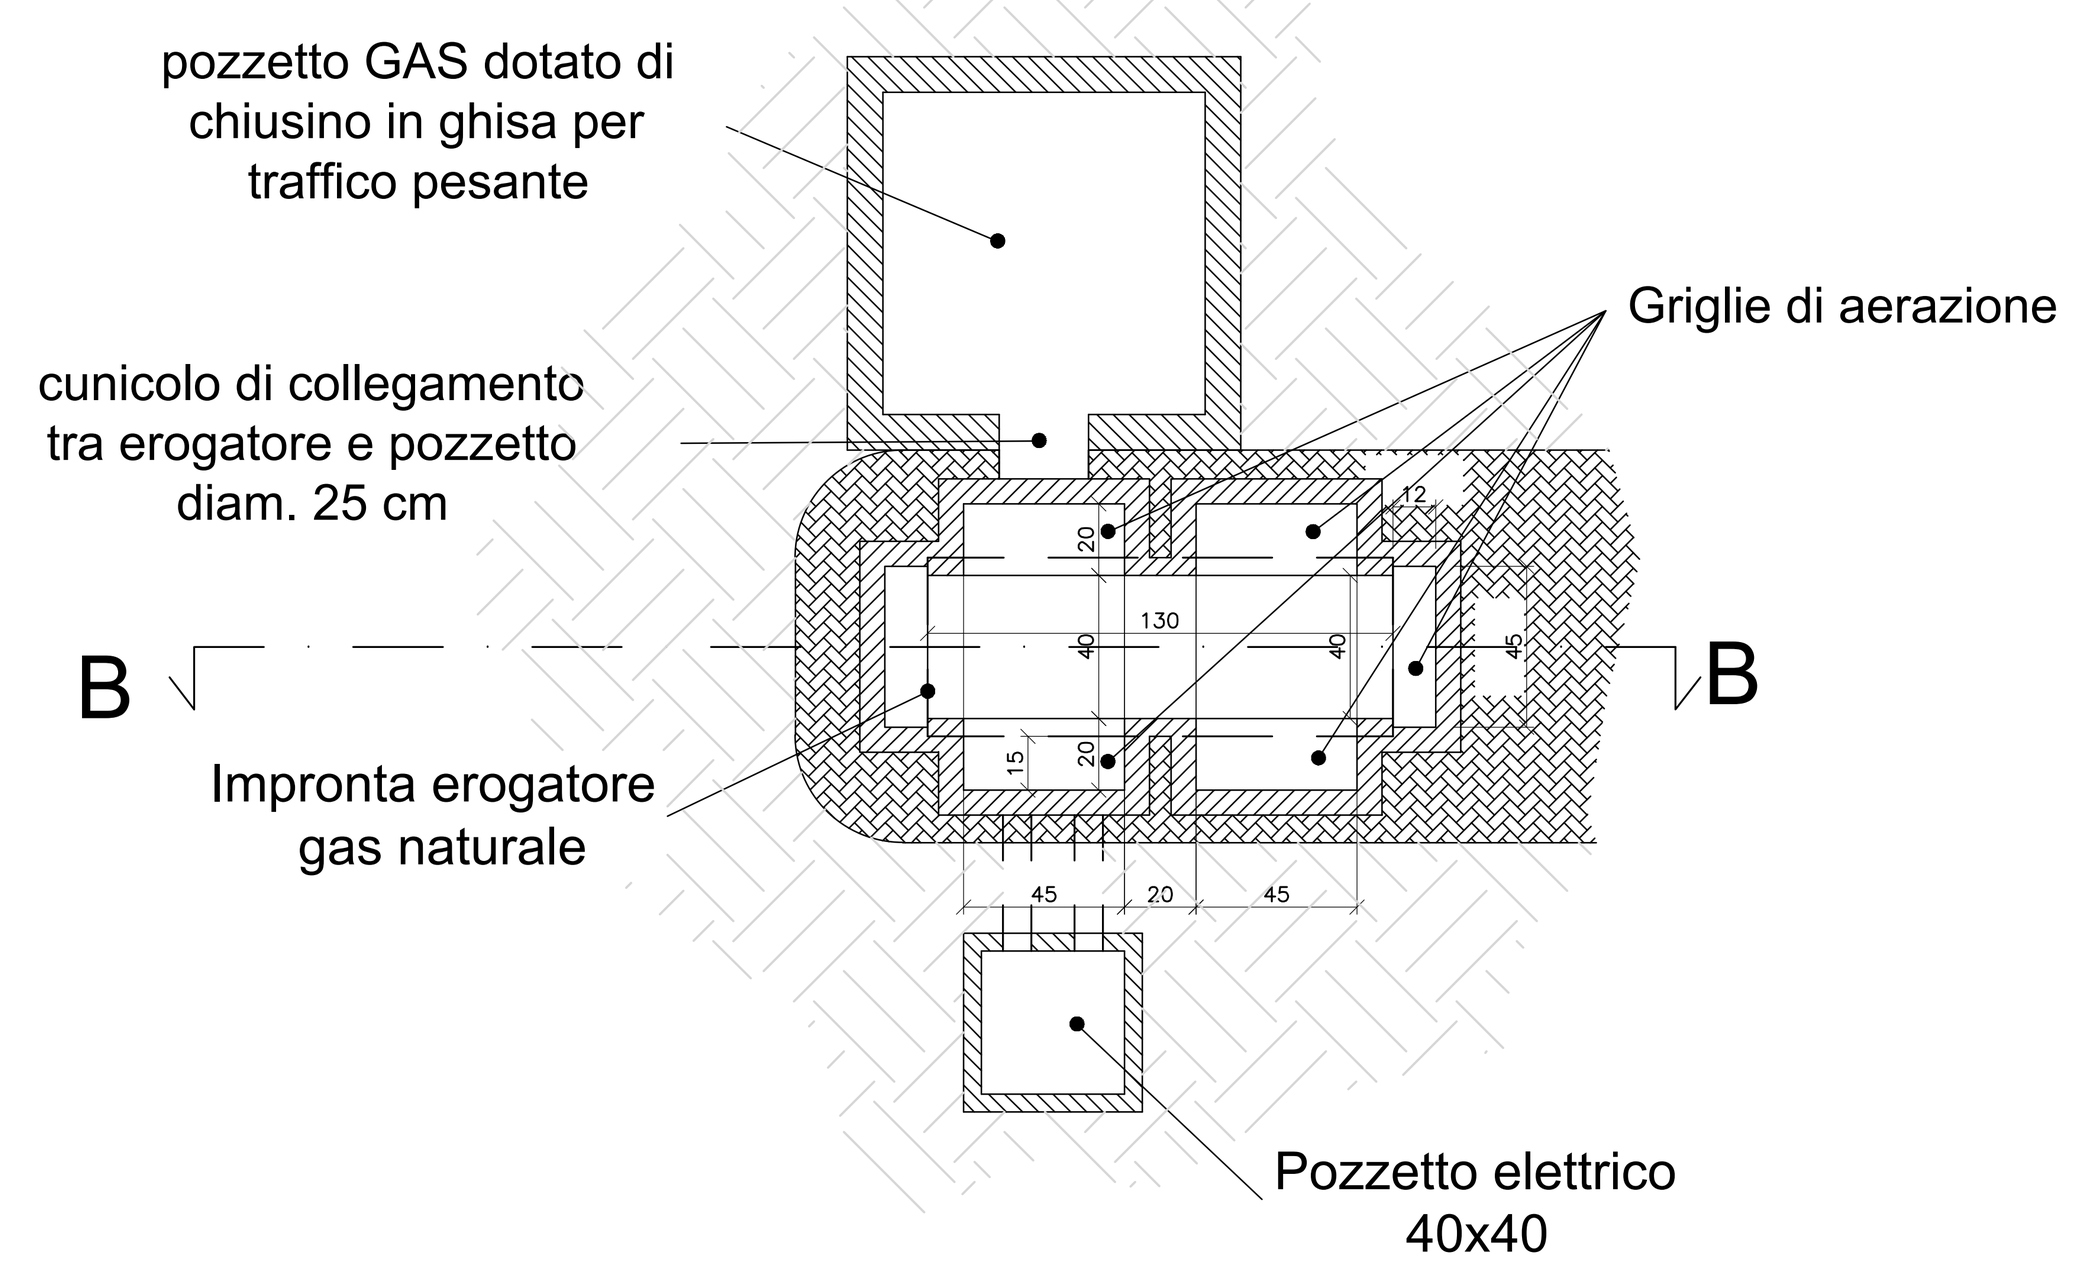

SEZIONE B-B

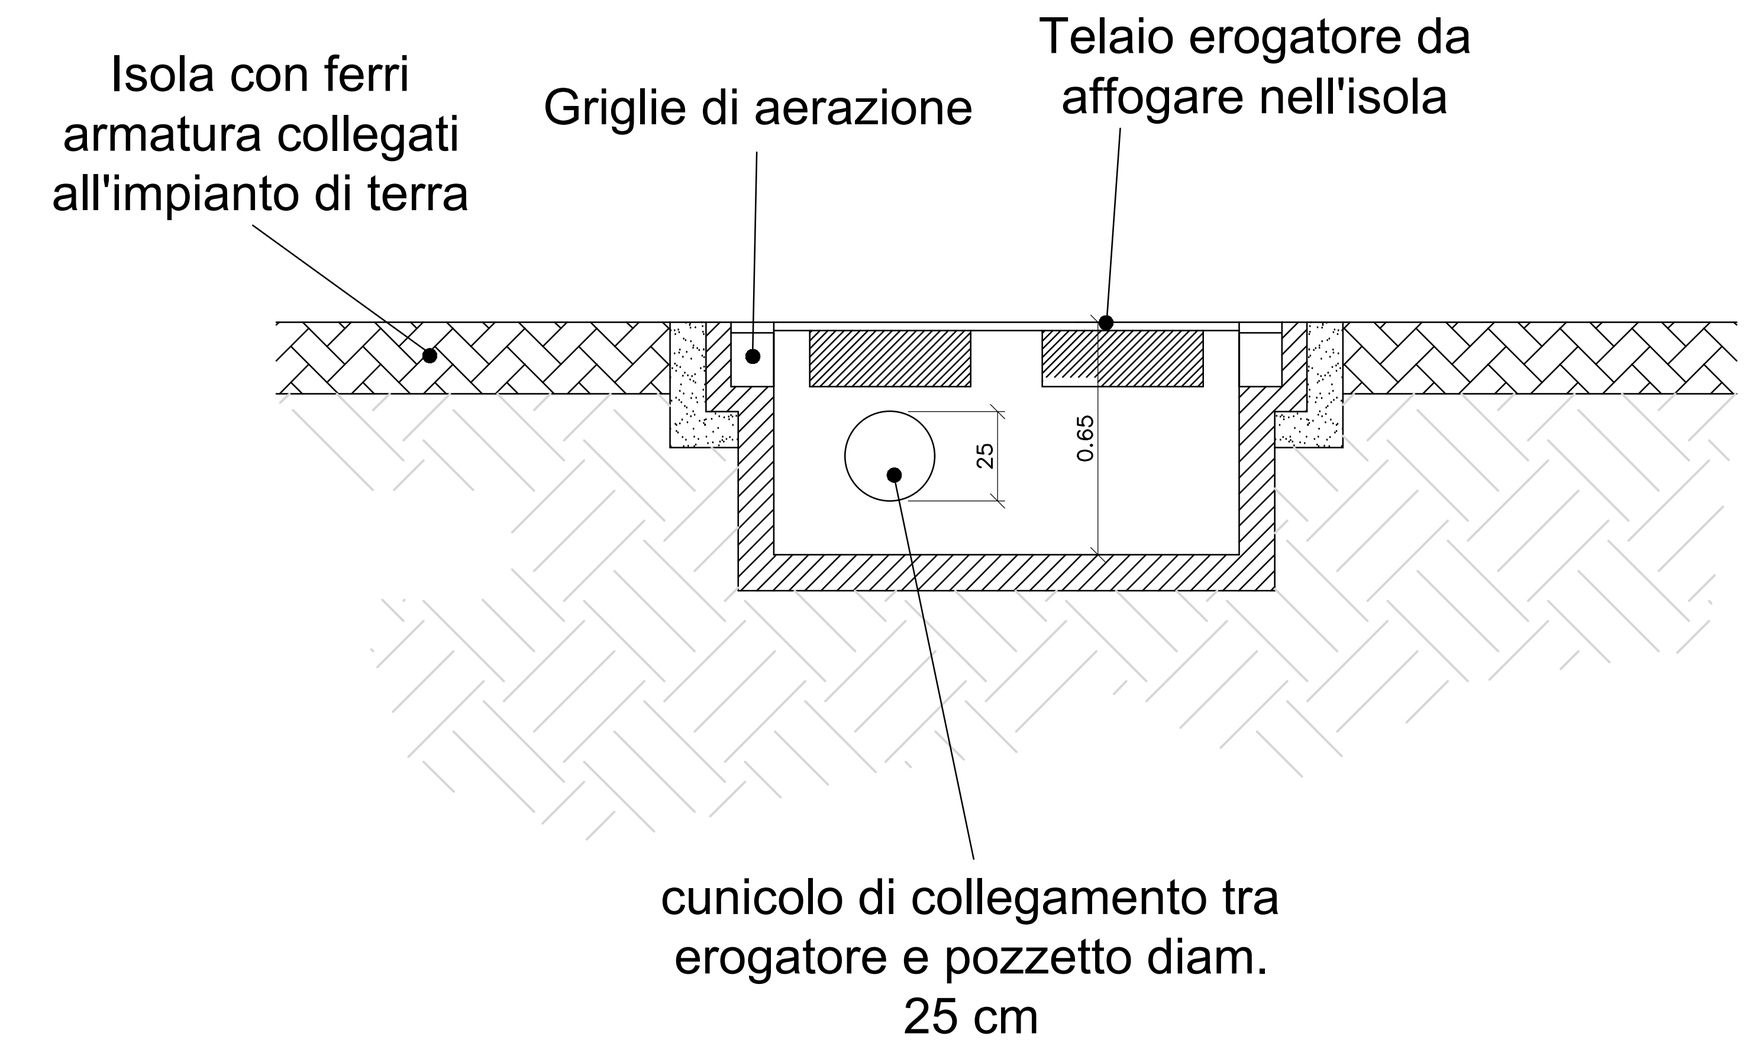

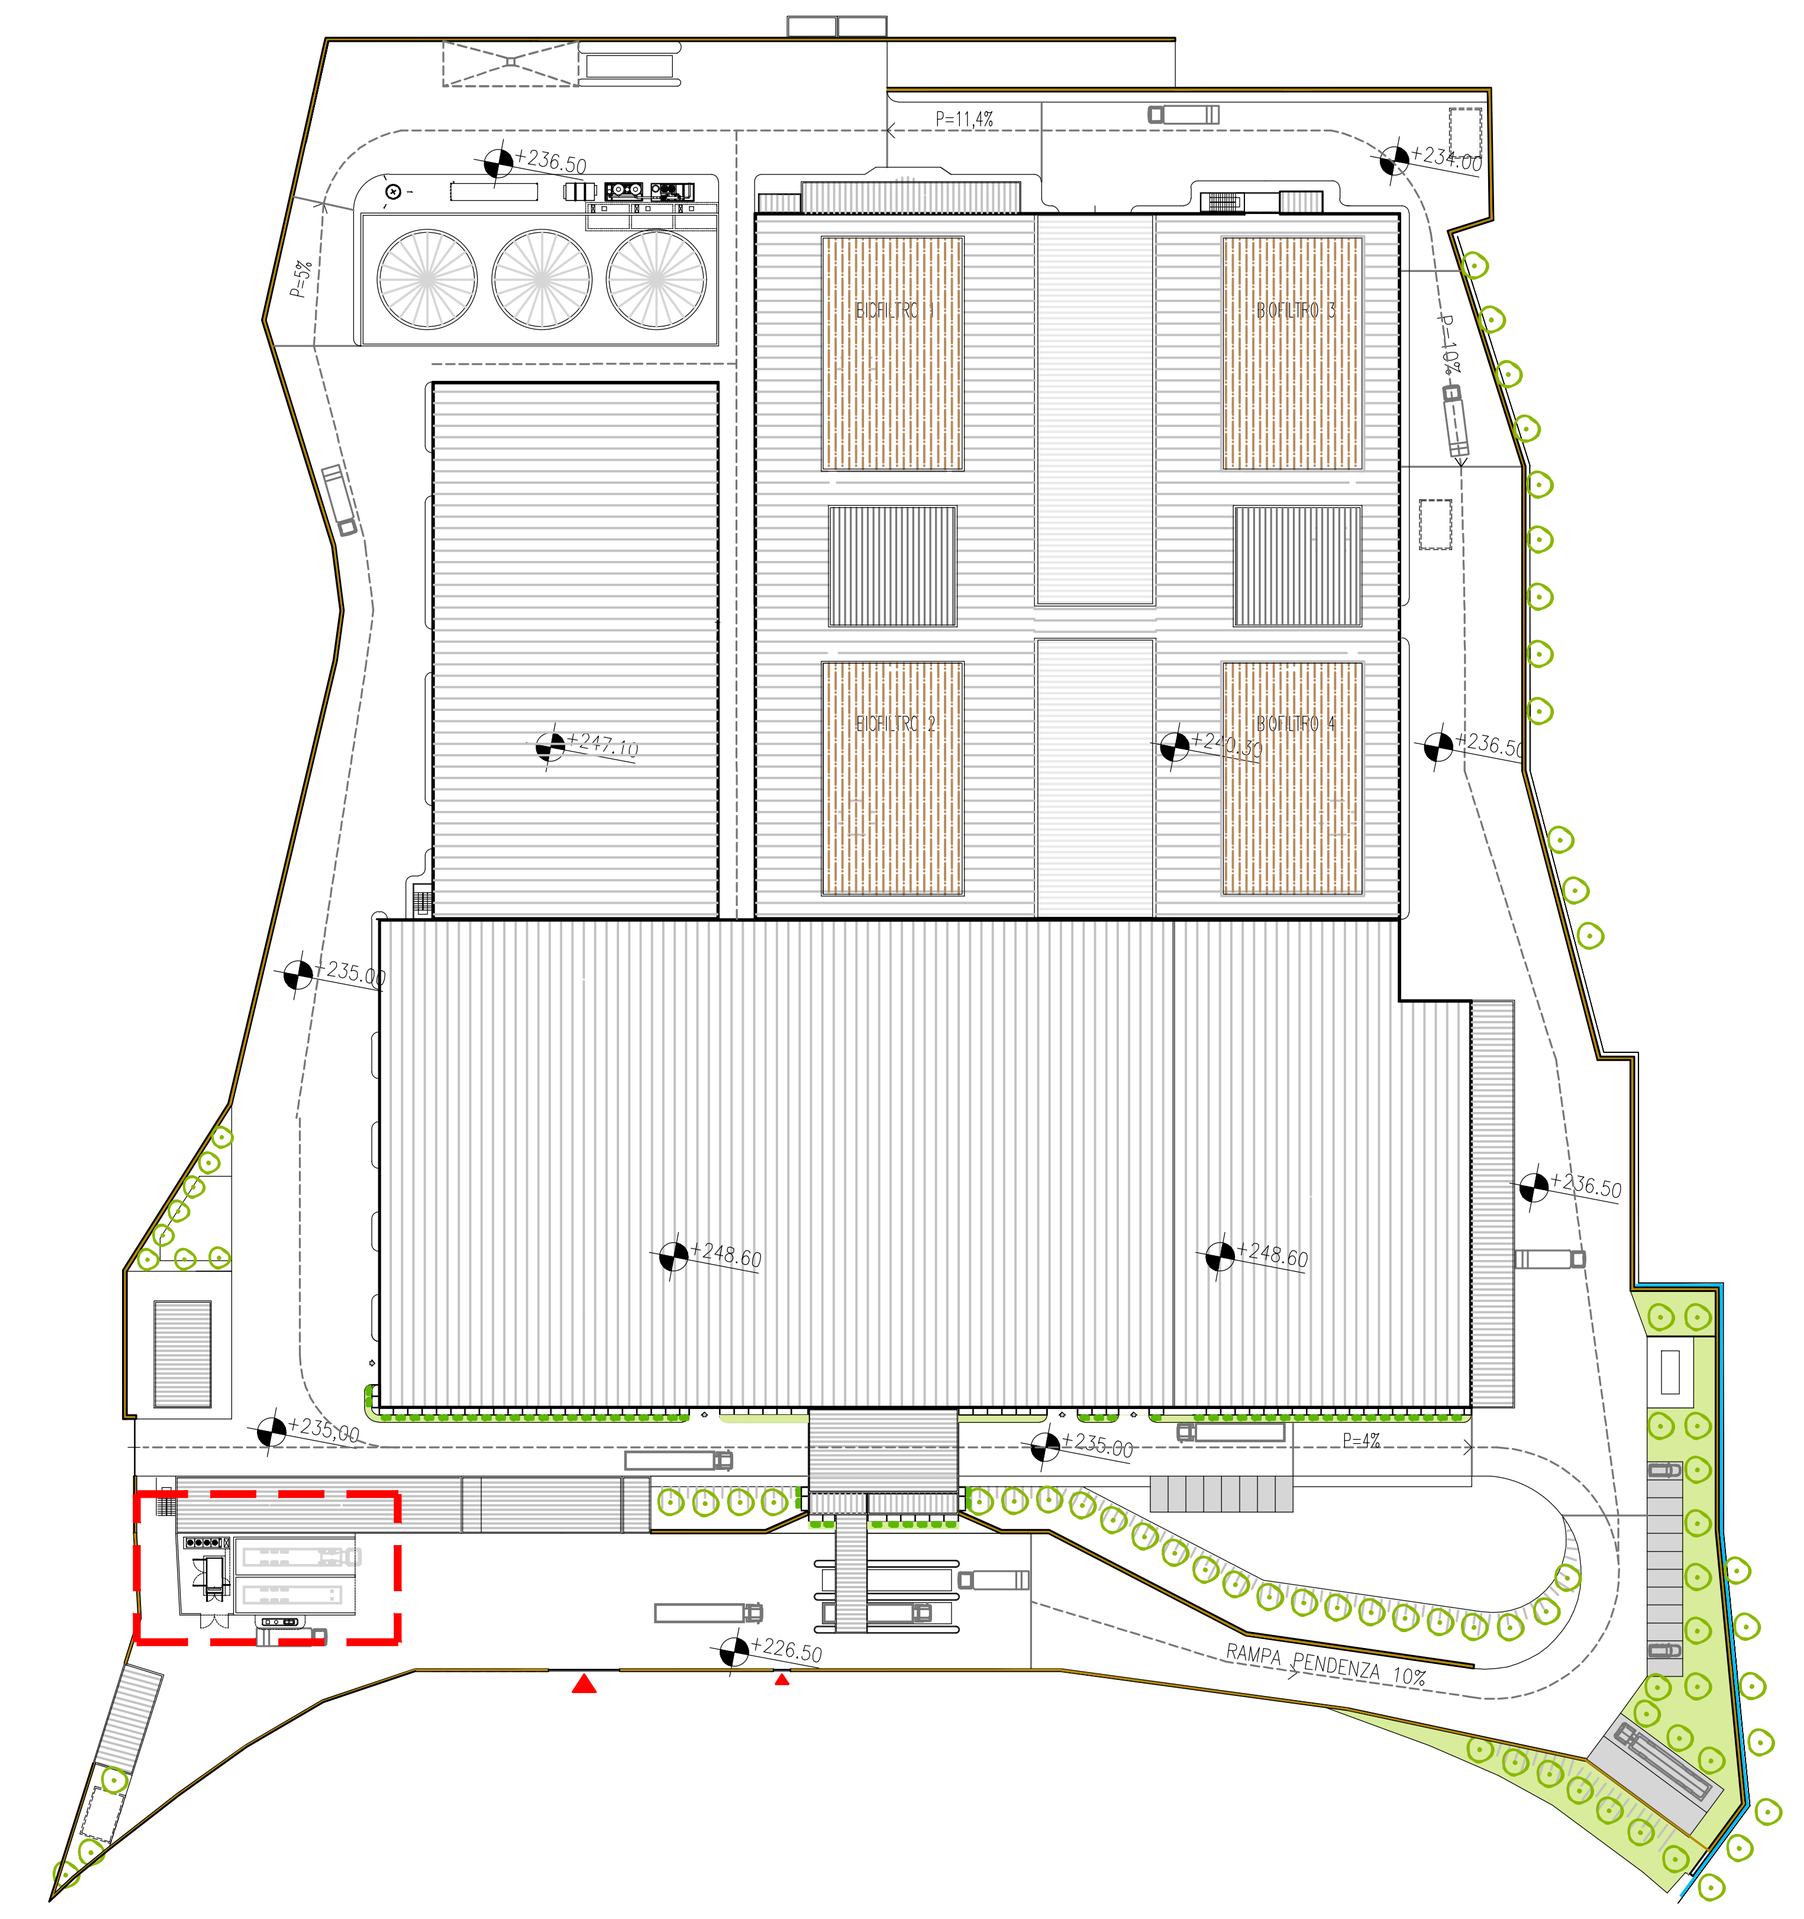

PLANIMETRIA DI RIFERIMENTO

PROVINCIA DI IMPERIA COMUNE DI TAGGIA

IMPIANTO INTEGRATO DI TRATTAMENTO, RECUPERO E VALORIZZAZIONE DEI RIFIUTI SOLIDI URBANI DELLA PROVINCIA DI IMPERIA

IDRO EDIL S.R.L. — WASTE TREATMENT TECHNOLOGIES

PROGETTO DI FATTIBILITÀ TECNICA ED ECONOMICA

SOTTOPROGETTO 1 – IMPIANTO DI TRATTAMENTO RSU

IMPIANTO DI STOCCAGGIO E DISTRIBUZIONE BIOMETANO
PIANTA–PROSPETTI–SEZIONI

TAV.	SCALA	COM	DOC	FOGLIO	REV.
D6/4	1:100/25	839	PP.A127	01 DI 01	1

ICARIA
ICARIA srl
SOCIETÀ DI INGEGNERIA
Via La Spezia, 6 - 00182 Roma
Corso Cavour, 445 - 05018 Orvieto (Tr)
tel +39 0763 34 08 75 Fax +39 0763 34 12 51
www.icariasrl.it info@icariasrl.it
ORDINE degli INGEGNERI INGEGNERE Vladimiro ROTISCIANI civile ed ambientale industriale dell'informazione A 376 Provincia di TERNI

REVISIONE	DATA	OGGETTO	REDATTO	VERIFICATO	APPROVATO	AUTORIZZATO
1	MARZO 2019	REVISIONE a seguito CdS del 21/02/2019	ER	AS	VR	VR
0	APRILE 2017	EMISSIONE a seguito Delib. C.P. N.2 del 20.02.2017	ER	AS	VR	VR

E' vietata ai sensi di legge la divulgazione e la riproduzione del presente disegno senza la preventiva autorizzazione