

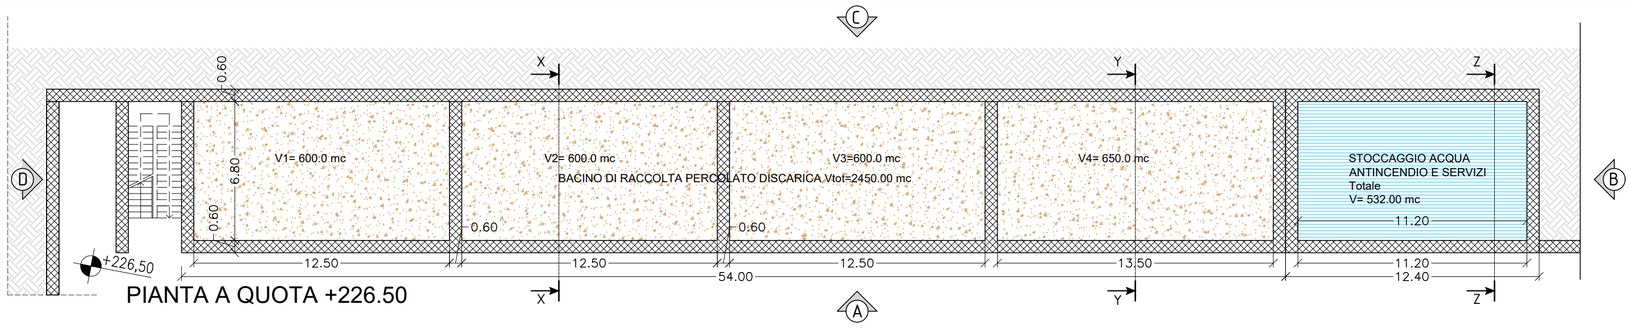



PIANTA A QUOTA +226.50

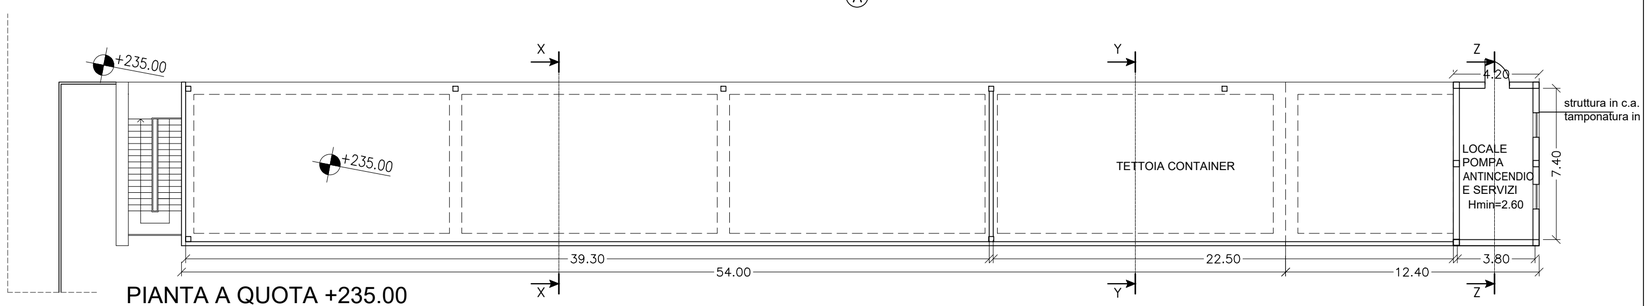


PIANTA A QUOTA +235.00

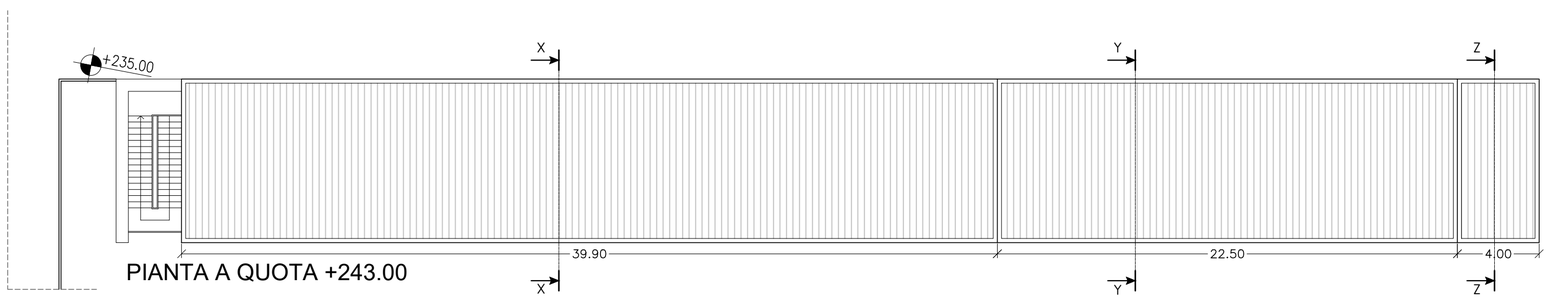


PIANTA A QUOTA +243.00

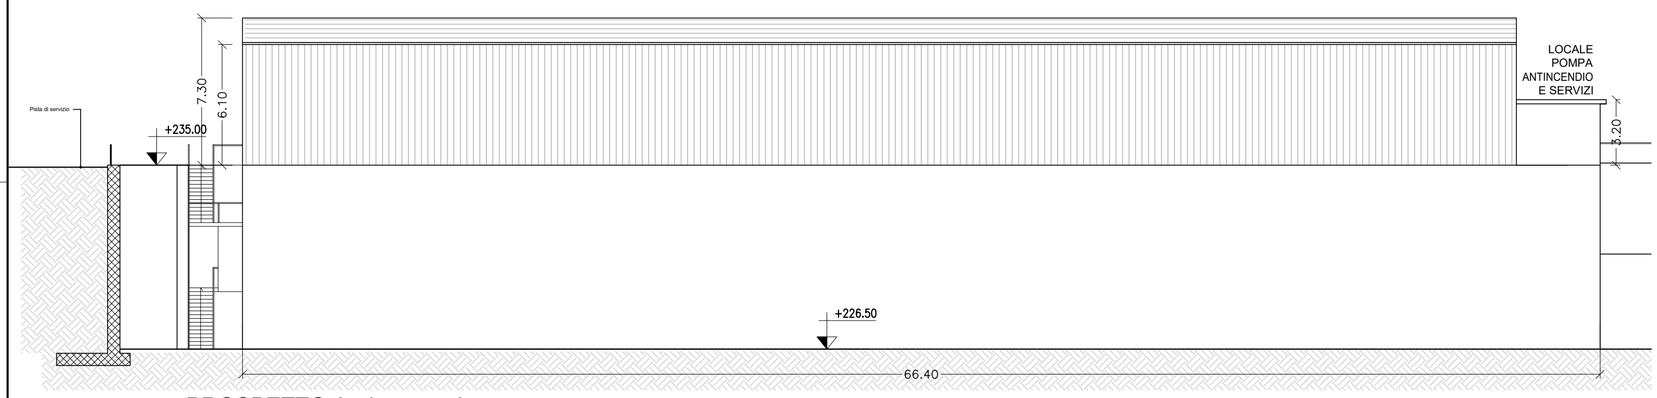


PROSPETTO A - lato strada accesso

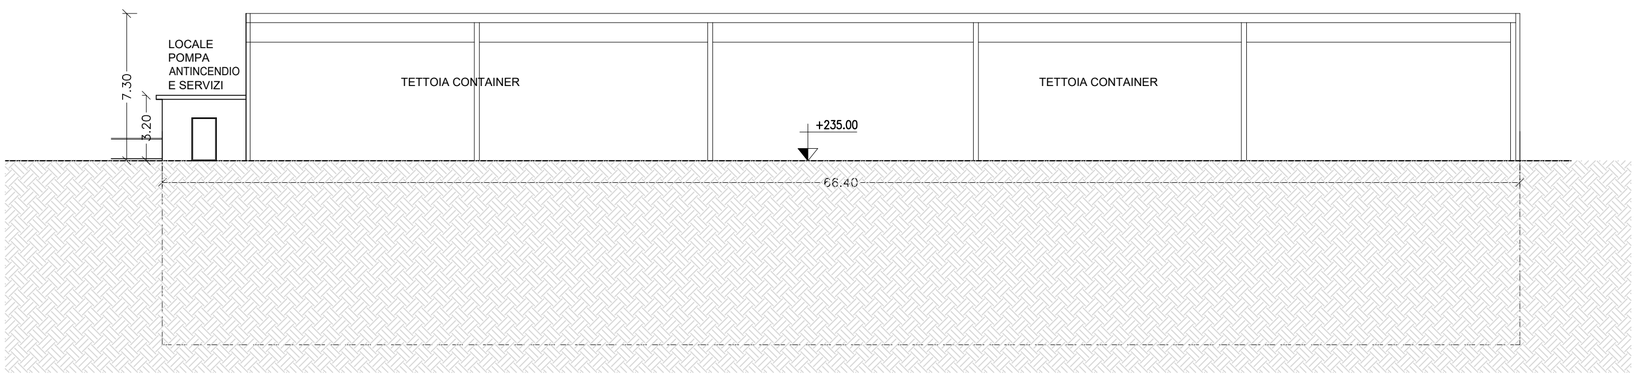


PROSPETTO C - lato impianto

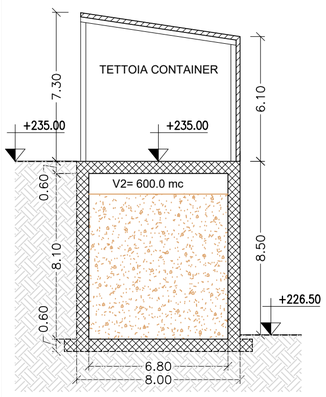


SEZIONE X-X

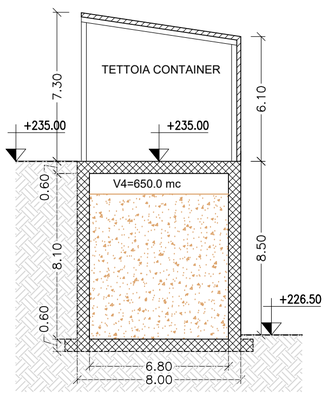


SEZIONE Y-Y

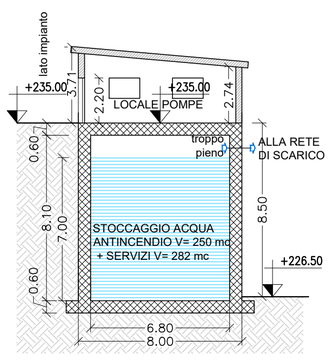


SEZIONE Z-Z

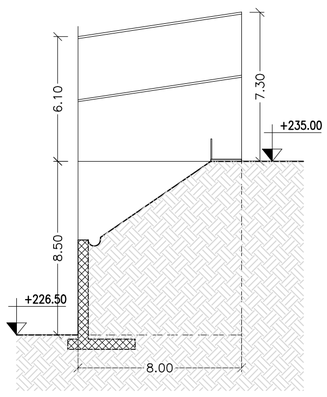

PROSPETTO B

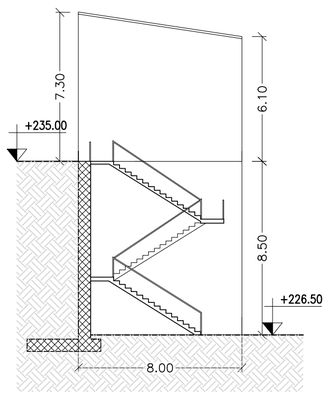

PROSPETTO D

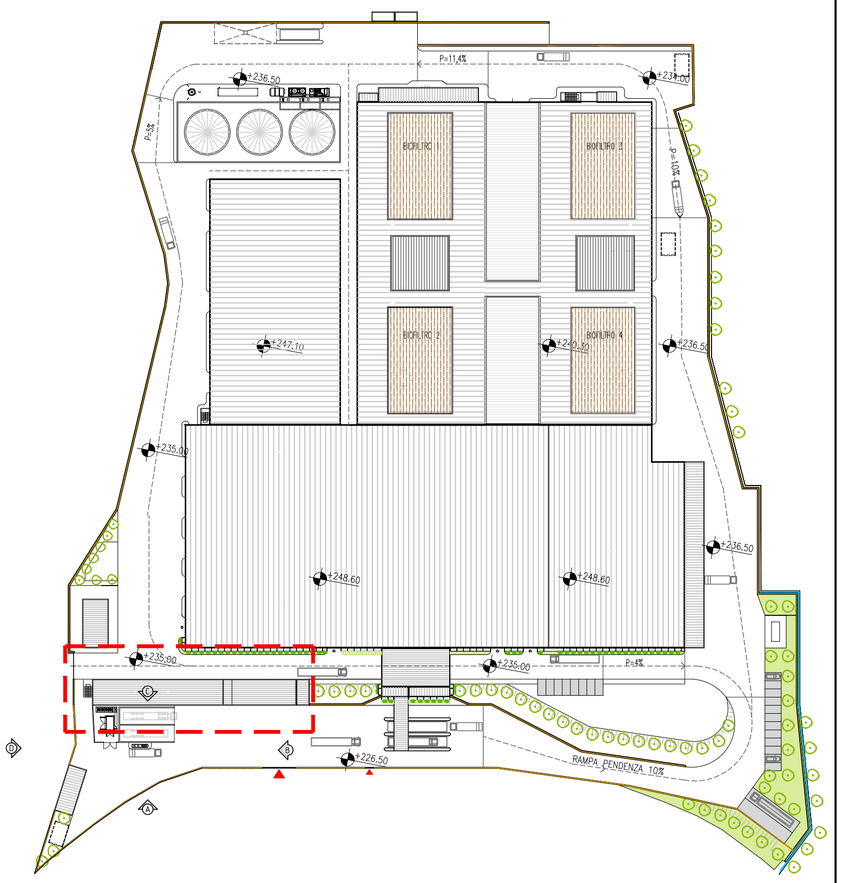

PLANIMETRIA DI RIFERIMENTO

PROVINCIA DI IMPERIA

COMUNE DI TAGGIA

IMPIANTO INTEGRATO DI TRATTAMENTO, RECUPERO E VALORIZZAZIONE DEI RIFIUTI SOLIDI URBANI DELLA PROVINCIA DI IMPERIA

PROGETTO DI FATTIBILITÀ TECNICA ED ECONOMICA

SOTTOPROGETTO 1 – IMPIANTO DI TRATTAMENTO RSU

STOCCAGGIO ACQUA ANTINCENDIO E ACQUA SERVIZI LOCALE POMPE – TETTOIA CONTAINER SCARTI PIANTE – PROSPETTI – SEZIONI

TAV.	SCALA	COM	DOC	FOGLIO	REV.
D9	1:200	839	PP. A057	01 DI 01	4

ICARIA

ICARIA srl
SOCIETÀ DI INGEGNERIA
Via La Spezia, 6 - 00182 Roma
Corso Cavour, 445 - 05018 Orvieto (Tr)
tel +39 0763 34 08 75 Fax +39 0763 34 12 51
www.icariasrl.it info@icariasrl.it

ORDINE degli INGEGNERI
INGEGNERE
Vladimiro
ROTISCIANI
civile ed ambientale
dell'informazione
A 876
Provincia di TERNI

REVISIONE	DATA	OGGETTO	REDATTO	VERIFICATO	APPROVATO	AUTORIZZATO
4	MARZO 2019	REVISIONE a seguito CdS del 21/02/2019	ER	A.S.	V.R.	V.R.
3	APRILE 2017	REVISIONE a seguito Delib. C.P. N.2 del 20.02.2017	CS	VR	VR	VR
0	GENNAIO 2012	EMISSIONE	M.D.	M.S.	V.R.	V.R.

E' vietata ai sensi di legge la divulgazione e la riproduzione del presente disegno senza la preventiva autorizzazione