
ABBANCAMENTO RIFIUTI IN DISCARICA

SCALA 1:500

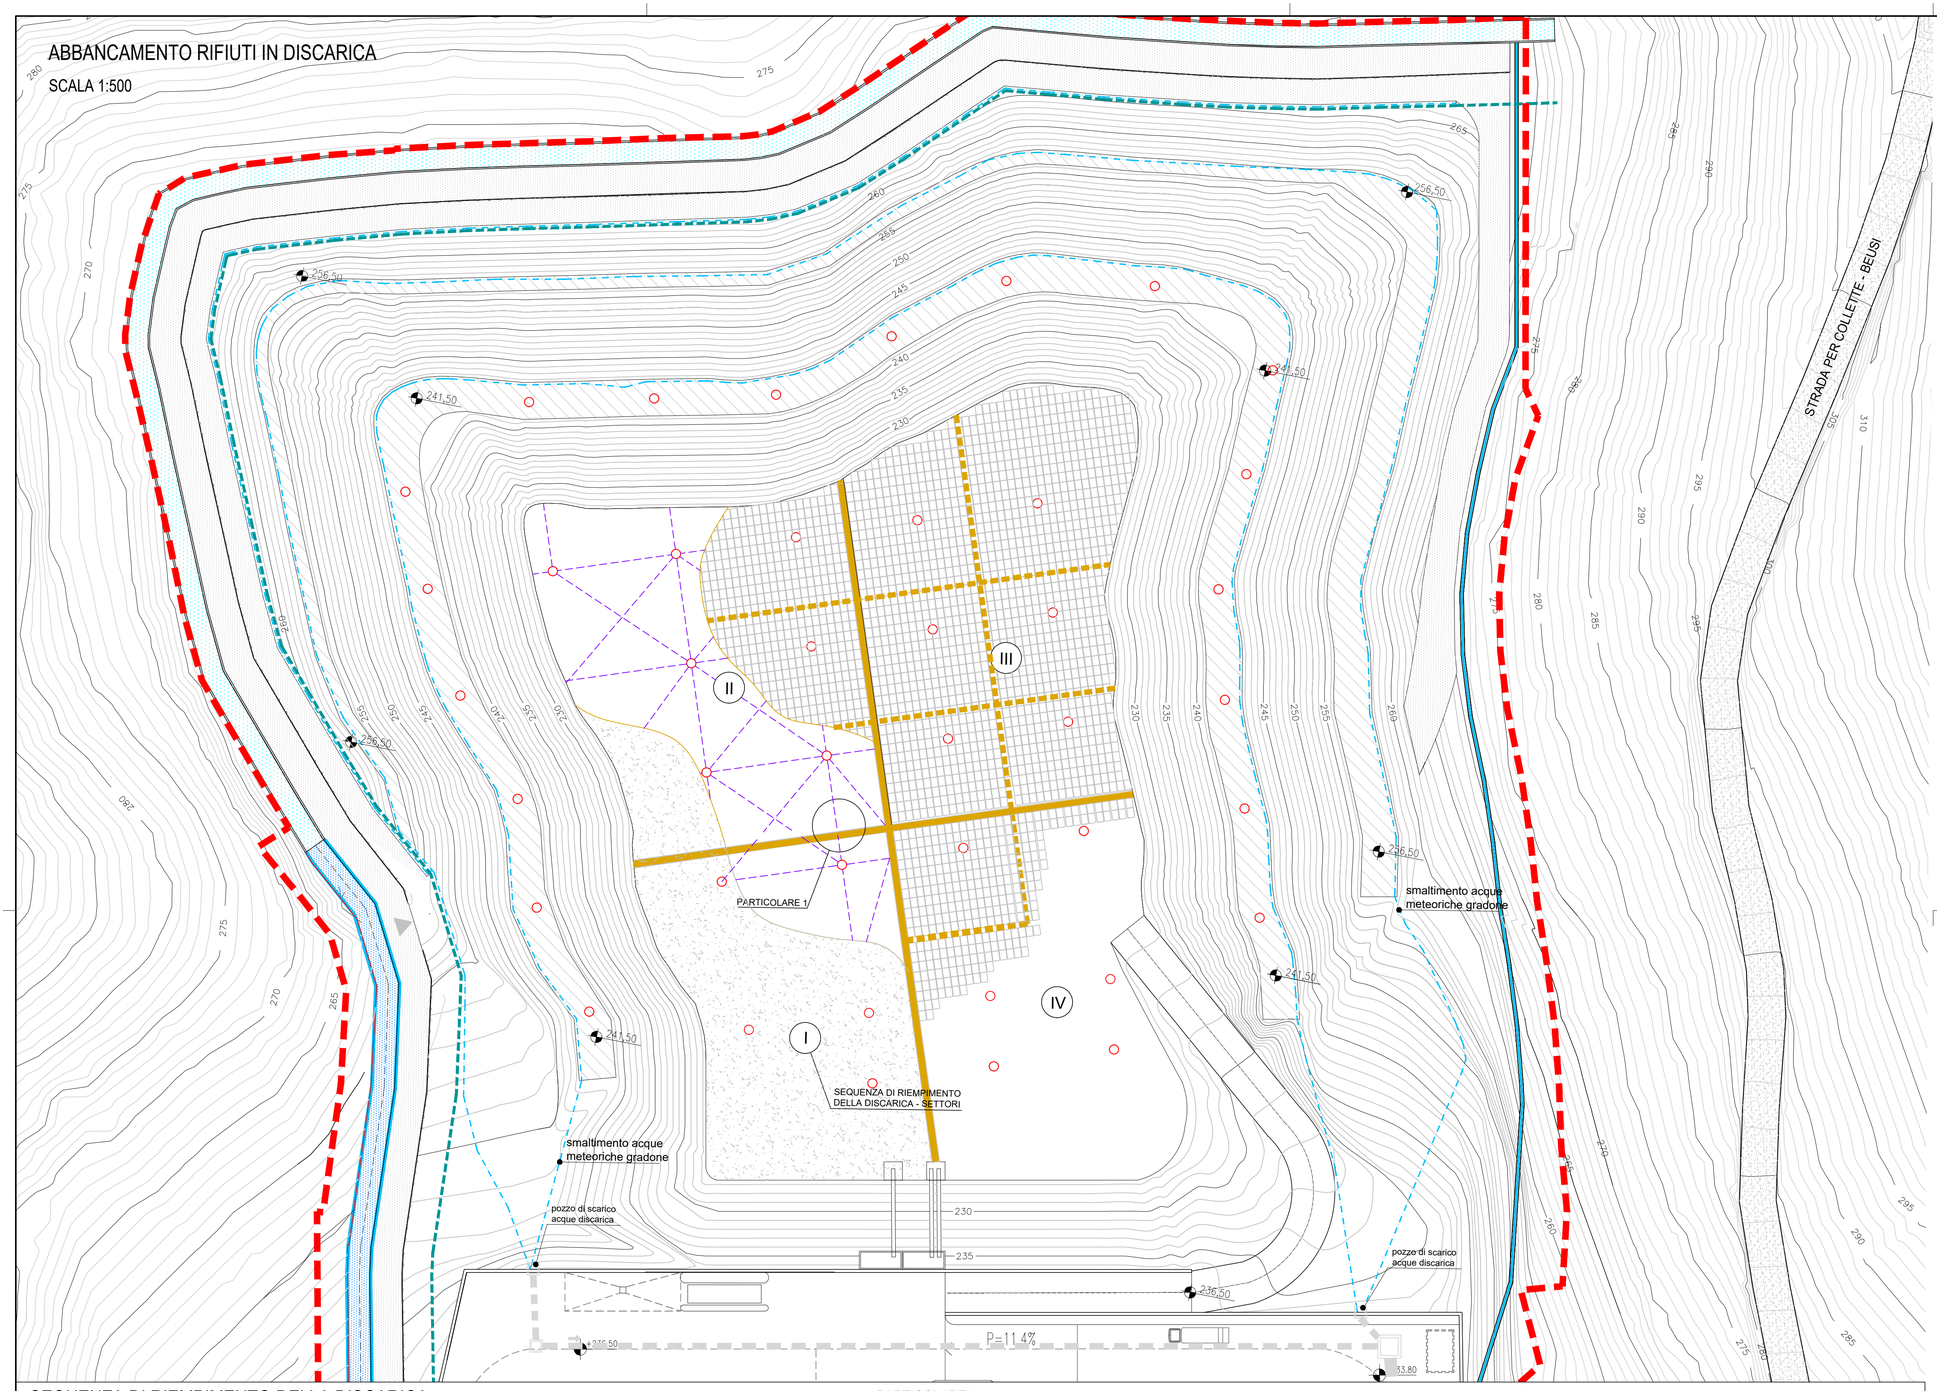

LEGENDA

- LIMITE AREA DI INTERVENTO
- CANALE PERIMETRALE REGIMAZIONE "RIO COLLI" - ESISTENTE
- CANALE PERIMETRALE REGIMAZIONE "RIO COLLI" - ADEGUAMENTO IN PROGETTO
- FASCIA DI RISPETTO CANALE AI SENSI ART.4 DEL R.R.14/07/2011
- CANALETTA PERIMETRALE RACCOLTA ACQUE METEORICHE - PROGETTO
- SISTEMA DI RACCOLTA E SMALTIMENTO ACQUE METEORICHE
- MANUFATTO IN C.A. DI SCARICO/IMMISSIONE ACQUE METEORICHE - PROGETTO
- COLLETTORE INTERRATO SMALTIMENTO ACQUE METEORICHE - PROGETTO
- CAMMINO DRENANTE PER L'ESTRAZIONE DEL BIOGAS
- DRENI VERTICALI PRINCIPALI: ghiaia spess. cm. 100
- DRENI VERTICALI SECONDARI: ghiaia spess. cm. 100
- SISTEMA DI CAPTAZIONE ORIZZONTALE DEL BIOGAS
  disposizione all'interno dello strato di ricoprimento e convogliamento verso i camini verticali

SEQUENZA DI RIEMPIMENTO DELLA DISCARICA


SEZIONE LONGITUDINALE

COLTIVAZIONE DISCARICA: DISPOSIZIONE ORDINI VERTICALI

SCALA 1:1000

1 AVANZAMENTO ORIZZONTALE
coltivazione della discarica con avanzamento orizzontale di ciascun ordine con riempimento a settori (settori I-II-III-IV)


2 AVANZAMENTO VERTICALE
coltivazione della discarica con avanzamento verticale di ciascun ordine con relativo ricoprimento (ordini da 1 a 7)

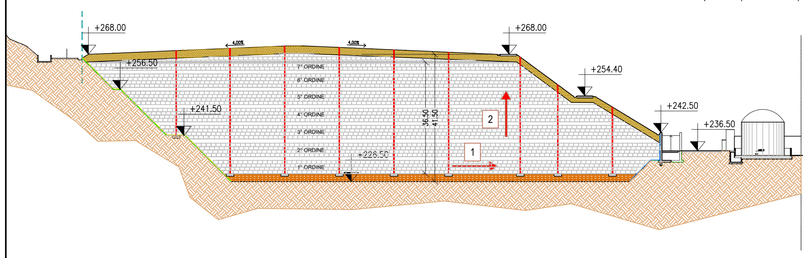

PARTICOLARE 1

COLTIVAZIONE DISCARICA: DISPOSIZIONE TIPO DI OGNI ORDINE

SCALA 1:10

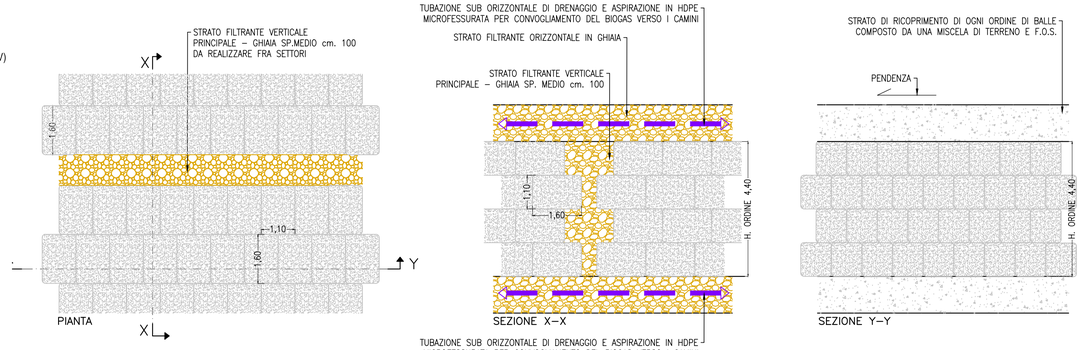

PROVINCIA DI IMPERIA

COMUNE DI TAGGIA

IMPIANTO INTEGRATO DI TRATTAMENTO, RECUPERO E VALORIZZAZIONE DEI RIFIUTI SOLIDI URBANI DELLA PROVINCIA DI IMPERIA

IDRO EDIL S.R.L.

WASTE TREATMENT TECHNOLOGIES

PROGETTO DI FATTIBILITÀ TECNICA ED ECONOMICA

SOTTOPROGETTO 2 – DISCARICA DI SERVIZIO

MODALITA' DI ABBANCAMENTO RIFIUTI PRETRATTATI IN DISCARICA

TAV.	SCALA	COM	DOC	FOGLIO	REV.
E11	1:500/1000	8139	PP1.A110	01 DI 01	3

ICARIA

ICARIA srl
SOCIETÀ DI INGEGNERIA
Via La Spezia, 6 - 00182 Roma
Corso Cavour, 445 - 05018 Orvieto (Tr)
tel +39 0763.34 08 75 Fax +39 0763 34 12 59
www.icariasrl.it info@icariasrl.it

ORDINE degli INGEGNERI
INGEGNERE
Vladimiro
ROTISCIANI
sezione A settore civile e ambientale
sezione B settore industriale
dell'informazione
Provincia di TERNI
n. A 376

REVISIONE	DATA	OGGETTO	REDATTO	VERIFICATO	APPROVATO	AUTORIZZATO
3	MARZO 2019	REVISIONE a seguito CdS del 21/02/2019	AS	AS	VR	VR
2	APRILE 2017	REVISIONE a seguito Delib. C.P. N.2 del 20.02.2017	C.S.	A.S.	V.R.	V.R.
0	GENNAIO 2012	EMISSIONE	L.P.	V.R.	V.R.	V.R.

E' vietato ai sensi di legge la divulgazione e la riproduzione del presente disegno senza la preventivo autorizzazione