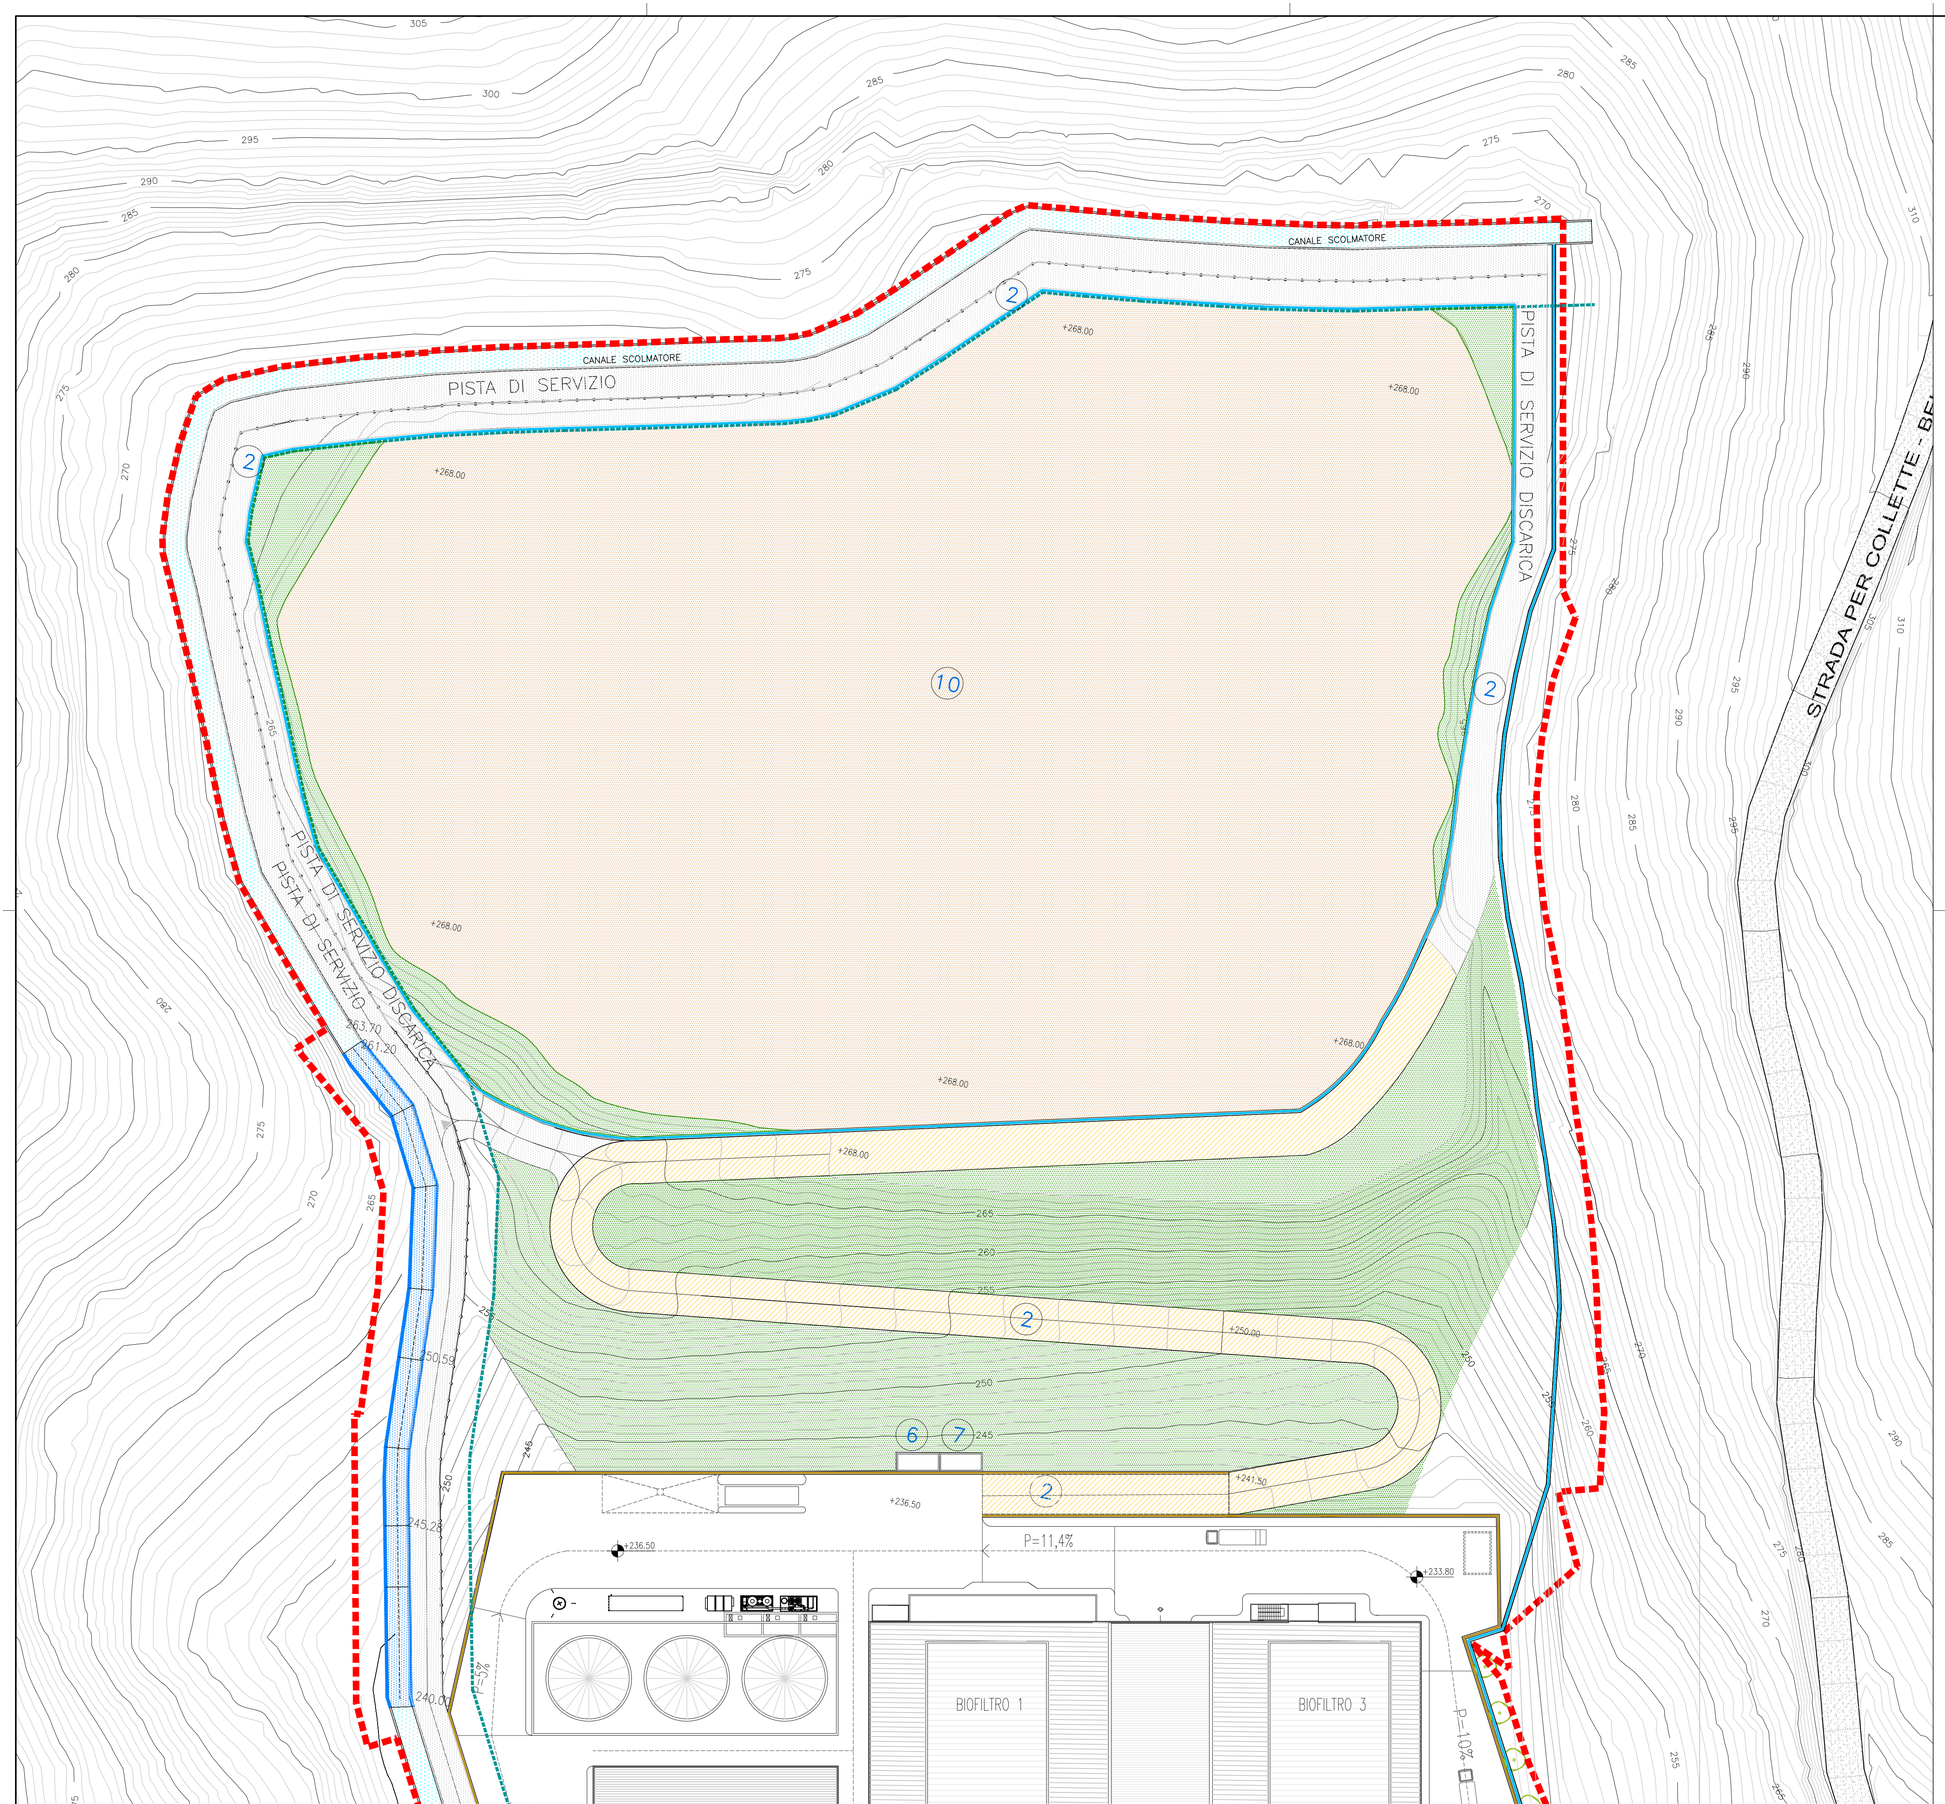


LEGENDA

- LIMITE AREA DI INTERVENTO
- DISCARICA DI SERVIZIO
- CANALE PERIMETRALE REGIMAZIONE "RIO COLLI" - ESISTENTE
- CANALE PERIMETRALE REGIMAZIONE "RIO COLLI" - ADEGUAMENTO IN PROGETTO
- FASCIA DI RISPETTO CANALE AI SENSI ART.4 DEL R.R.14/07/2011
- CANALETTA PERIMETRALE RACCOLTA ACQUE METEORICHE - PROGETTO

DISCARICA DI SERVIZIO

1. PESA
2. VIABILITA' DI SERVIZIO DISCARICA
3. GRADONI RICAVATI CON LA RIPROFILATURA DELLA SCARPATA
4. IMPERMEABILIZZAZIONE DEL FONDO E DELLE PARETI
5. SISTEMA DI RACCOLTA DEL PERCOLATO
6. LOCALE TECNICO IMPIANTO DI SOLLEVAMENTO PERCOLATO SOPRATELO
7. LOCALE TECNICO IMPIANTO DI SOLLEVAMENTO PERCOLATO SOTTOTELO
8. RETE DI RACCOLTA DEL BIOGAS
9. RETE DI CONTROLLO E DI MONITORAGGIO
10. CAPPING FRONTALE E SOMMITALE
11. LAVAGGIO MEZZI
12. BACINO DI RACCOLTA PERCOLATO DISCARICA

PROVINCIA DI IMPERIA

COMUNE DI TAGGIA

IMPIANTO INTEGRATO DI TRATTAMENTO, RECUPERO E VALORIZZAZIONE DEI RIFIUTI SOLIDI URBANI DELLA PROVINCIA DI IMPERIA

IDRO EDIL S.R.L.

WASTE TREATMENT TECHNOLOGIES

PROGETTO DI FATTIBILITÀ TECNICA ED ECONOMICA

SOTTOPROGETTO 2 – DISCARICA DI SERVIZIO

PLANIMETRIA DISCARICA COLMATA FINALE

TAV.	SCALA	COM	DOC	FOGLIO	REV.
E14	1:500	8.3.9	P.P.A.1.0.1	01 DI 01	5

ICARIA

ICARIA srl
SOCIETÀ DI INGEGNERIA
Via La Spezia, 6 - 00182 Roma
Corso Cavour, 445 - 05018 Orvieto (Tr)
tel +39 0763.34 08 75 Fax +39 0763 34 12 59
www.icariasrl.it info@icariasrl.it

ORDINE degli INGEGNERI
INGEGNERE
Vladimiro ROTISCIANI
sezione A/B
n° A 376
Provincia di TERNI

REVISIONE	DATA	OGGETTO	REDATTO	VERIFICATO	APPROVATO	AUTORIZZATO
5	MARZO 2019	REVISIONE a seguito CdS del 21/02/2019	AS	A.S.	V.R.	V.R.
4	APRILE 2017	REVISIONE a seguito Delib. C.P. N.2 del 20.02.2017	C.S.	A.S.	V.R.	V.R.
0	GENNAIO 2012	EMISSIONE	M.G./L.P.	V.R.	V.R.	V.R.

E' vietato ai sensi di legge la divulgazione e la riproduzione del presente disegno senza la preventiva autorizzazione