

CAPPING SOMMITALE
SEZIONE A-A
SCALA 1:50

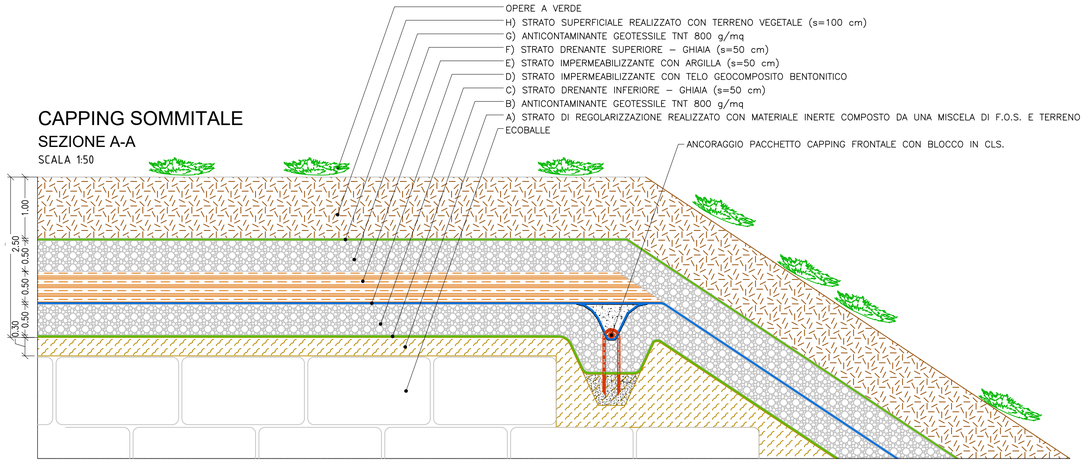


CAPPING SOMMITALE PACCHETTO TIPO – SPECIFICHE TECNICHE
H) STRATO SUPERFICIALE Strato di ricoprimento superficiale dello spessore di cm. 100 realizzato con terreno vegetale
G) ANTICONTAMINANTE GEOTESSILE TNT Geotessile di protezione Non Tessuto in P.P. di massa areica maggiore di 800 g/mq
F) STRATO DRENANTE SUPERIORE Strato di drenaggio dello spessore di cm. 50 costituito da ghiaia – Granulometria: 30–70 mm
E) STRATO IMPERMEABILIZZANTE CON ARGILLA Strato impermeabile di argilla compattata (k<=1*10e–9 m/s), dello spessore di cm. 50
D) TELO GEOCOMPOSITO BENTONITICO Geocomposito multistrato, interagugliato, costituito da un non tessuto in PP superiore da 400 g/mq e da un tessuto in PP inferiore, da 200 g/mq, che contengono uno strato di bentonite sodica naturale distribuita uniformemente su un geotessile (aerofeltro) o equivalente in ragione di 4.8 Kg/mq (minimo)
C) STRATO DRENANTE INFERIORE Strato di drenaggio dello spessore di cm. 50 costituito da ghiaia – Granulometria: 30–70 mm
B) ANTICONTAMINANTE GEOTESSILE TNT Geotessile di protezione Non Tessuto in P.P. di massa areica maggiore di 800 g/mq
A) STRATO DI REGOLARIZZAZIONE Strato di regolarizzazione superficiale realizzato con materiale inerte composto da una miscela di terreno e di F.O.S. proveniente dall'impianto di trattamento rifiuti


PLANIMETRIA DI RIFERIMENTO: AREA DISCARICA

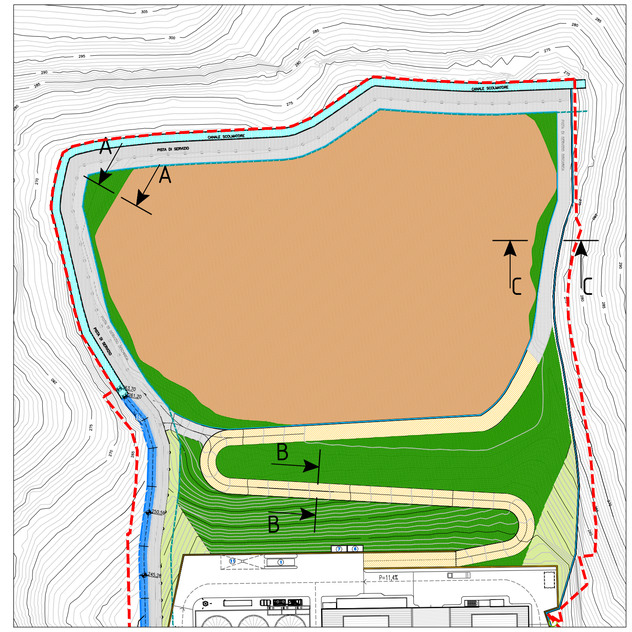

CAPPING FRONTALE
SEZIONE B-B
SCALA 1:50

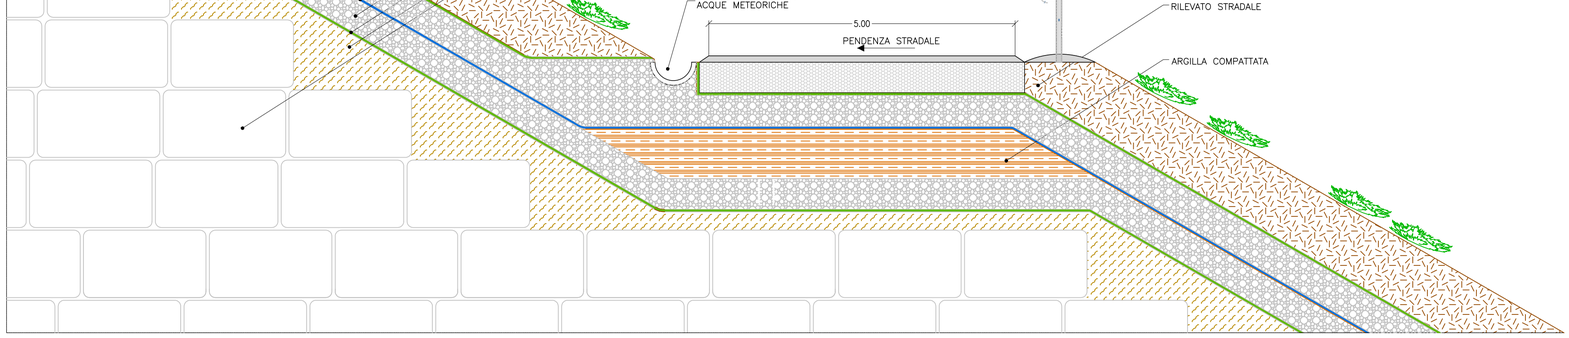

CAPPING FRONTALE
SEZIONE C-C
SCALA 1:50

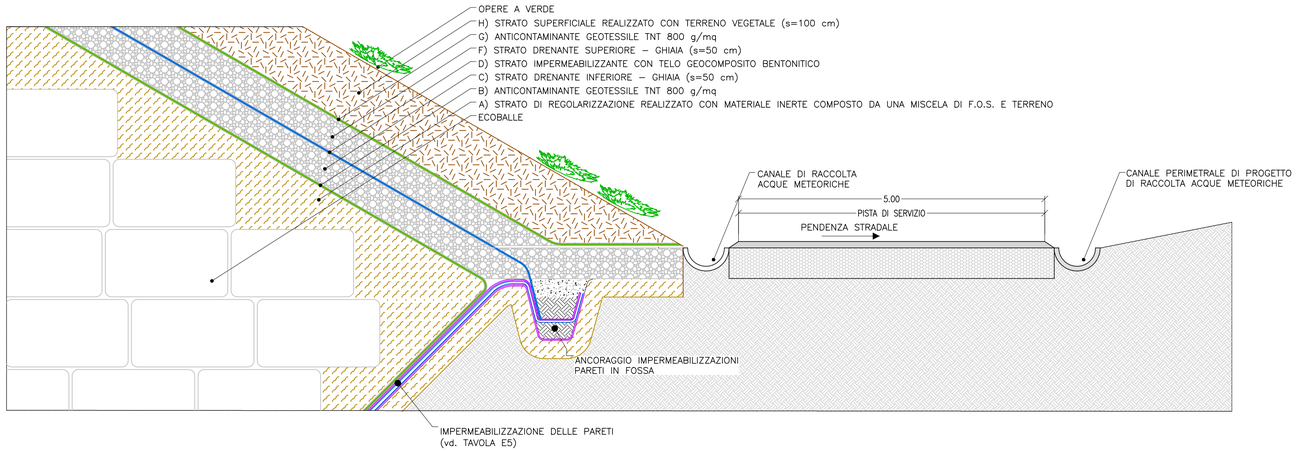

CAPPING FRONTALE E LATERALE PACCHETTO TIPO – SPECIFICHE TECNICHE
H) STRATO SUPERFICIALE Strato di ricoprimento superficiale dello spessore di cm. 100 realizzato con terreno vegetale
G) ANTICONTAMINANTE GEOTESSILE TNT Geotessile di protezione Non Tessuto in P.P. di massa areica maggiore di 800 g/mq
F) STRATO DRENANTE SUPERIORE Strato di drenaggio dello spessore di cm. 50 costituito da ghiaia – Granulometria: 30–70 mm
D) TELO GEOCOMPOSITO BENTONITICO Geocomposito multistrato, interagugliato, costituito da un non tessuto in PP superiore da 400 g/mq e da un tessuto in PP inferiore, da 200 g/mq, che contengono uno strato di bentonite sodica naturale distribuita uniformemente su un geotessile (aerofeltro) o equivalente in ragione di 4.8 Kg/mq (minimo)
C) STRATO DRENANTE INFERIORE Strato di drenaggio dello spessore di cm. 50 costituito da ghiaia – Granulometria: 30–70 mm
B) ANTICONTAMINANTE GEOTESSILE TNT Geotessile di protezione Non Tessuto in P.P. di massa areica maggiore di 800 g/mq
A) STRATO DI REGOLARIZZAZIONE Strato di regolarizzazione superficiale realizzato con materiale inerte composto da una miscela di terreno e di F.O.S. proveniente dall'impianto di trattamento rifiuti

PROVINCIA DI IMPERIA

COMUNE DI TAGGIA

IMPIANTO INTEGRATO DI TRATTAMENTO, RECUPERO E VALORIZZAZIONE DEI RIFIUTI SOLIDI URBANI DELLA PROVINCIA DI IMPERIA

IDRO EDIL S.R.L.

WASTE TREATMENT TECHNOLOGIES

PROGETTO DI FATTIBILITÀ TECNICA ED ECONOMICA

SOTTOPROGETTO 2 – DISCARICA DI SERVIZIO

CAPPING FRONTALE E SOMMITALE
PARTICOLARI COSTRUTTIVI

TAV.	SCALA	COM	DOC	FOGLIO	REV.
E15	1:50/1000	8|3|9	P|P|.|A|0|9|5	0|1 DI 0|1	5

ICARIA

ICARIA srl
SOCIETÀ DI INGEGNERIA
Via La Spezia, 6 - 00182 Roma
Corso Cavour, 445 - 05018 Orvieto (Tr)
tel +39 0763 34 08 75 Fax +39 0763 34 12 55
www.icariasrl.it info@icariasrl.it

ORDINE degli INGEGNERI
INGEGNERE
Vladimiro
ROTISCIANI
sezione A settore civile e ambientale
dell'Ordine
Provincia di TERNI
n. A 876

REVISIONE	DATA	OGGETTO	REDATTO	VERIFICATO	APPROVATO	AUTORIZZATO
5	MARZO 2019	REVISIONE a seguito CdS del 21/02/2019	C.S.	A.S.	V.R.	V.R.
4	APRILE 2017	REVISIONE a seguito Delib. C.P. N.2 del 20.02.2017	C.S.	A.S.	V.R.	V.R.
0	GENNAIO 2012	EMISSIONE	P.S.	M.S.	V.R.	V.R.

E' vietato ai sensi di legge la divulgazione e la riproduzione del presente disegno senza la preventiva autorizzazione