

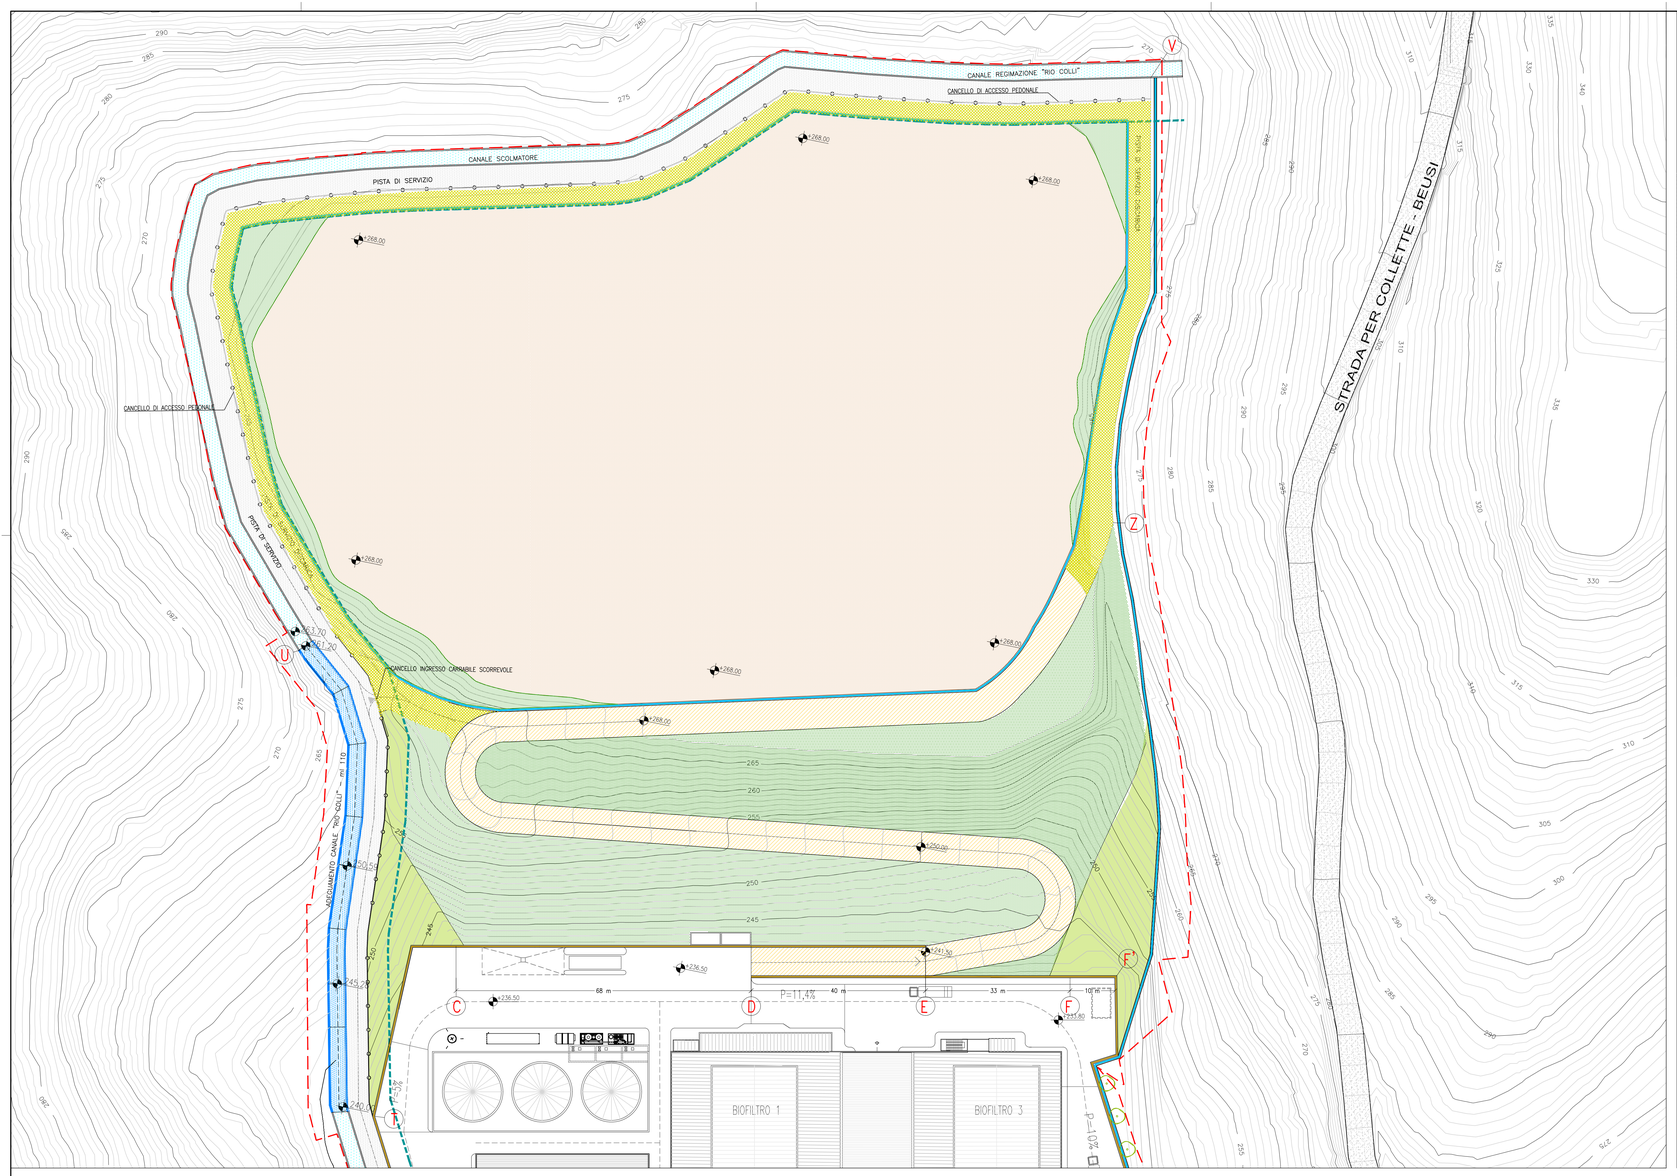


OPERE DI SISTEMAZIONE ESTERNA
FASCIA PERIMETRALE DELLA DISCARICA DI CONNESSIONE CON IL VERSANTE

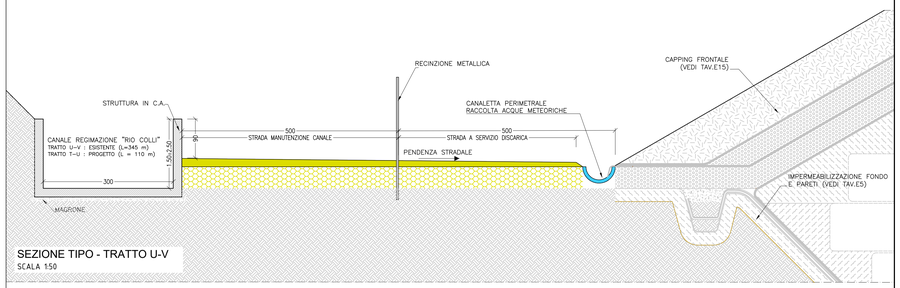


SEZIONE TIPO - TRATTO U-V
SCALA 1:50

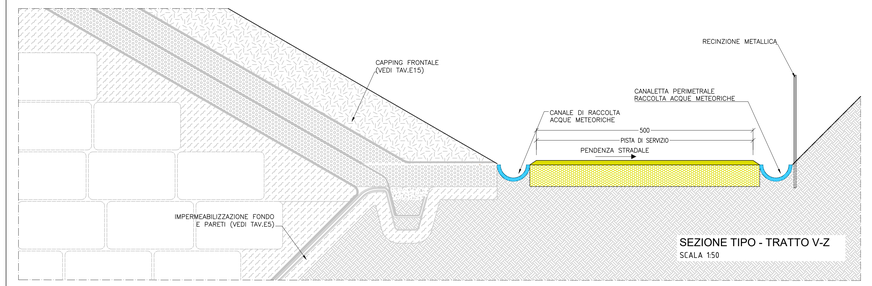


SEZIONE TIPO - TRATTO V-Z
SCALA 1:50

CANCELLO INGRESSO CARRABILE
PROSPETTO SCALA 1:50

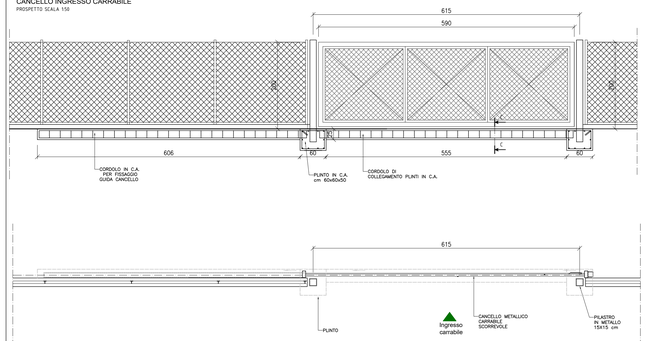


CANCELLO DI ACCESSO PEDONALE
SCALA 1:50

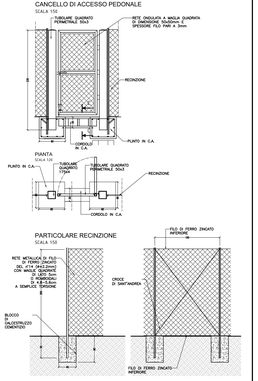


OPERE DI SISTEMAZIONE ESTERNA
MURI DI SOSTEGNO FRONTE DISCARICA


LE SEZIONI TIPO SONO RELATIVE ALLA DISCARICA A COLMATA FINALE. LE OPERE DI SISTEMAZIONE PERIMETRALI VERRANNO ESEGUITE PER FASI SUCCESSIVE IN FUNZIONE DELL'AVANZAMENTO DELLA COLTIVAZIONE DELLA DISCARICA

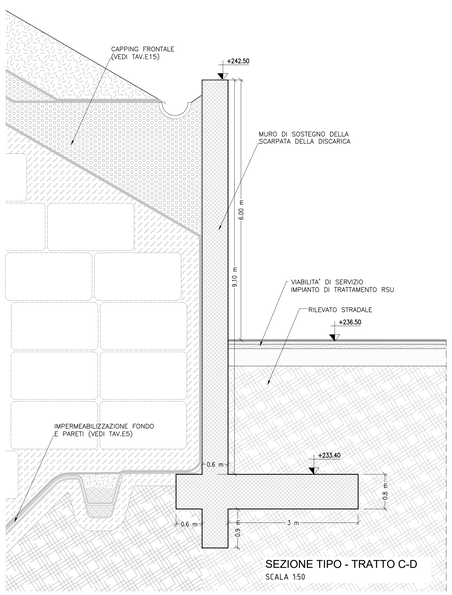

SEZIONE TIPO - TRATTO C-D
SCALA 1:50

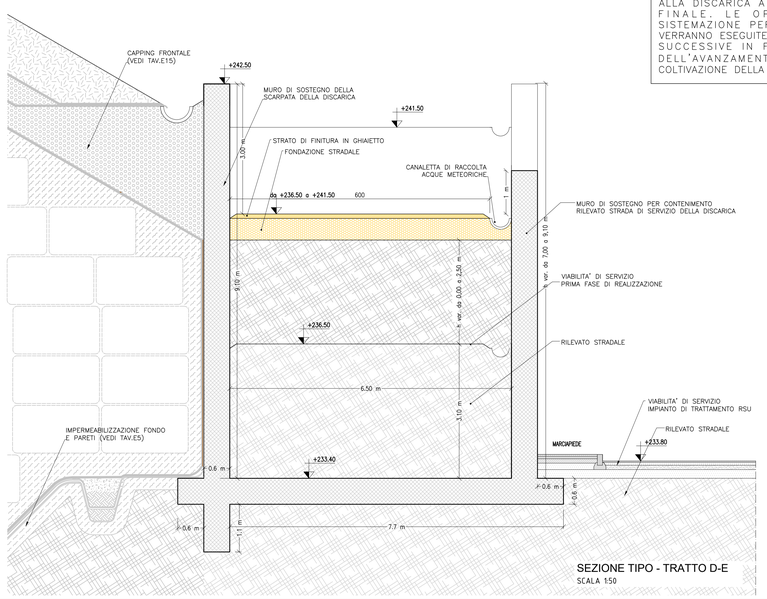

SEZIONE TIPO - TRATTO D-E
SCALA 1:50

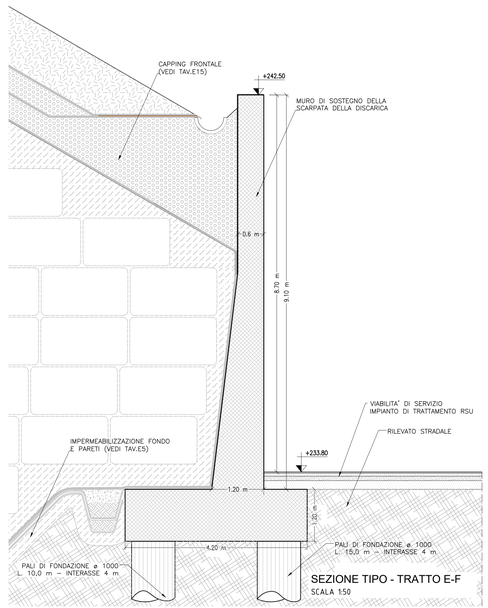

SEZIONE TIPO - TRATTO E-F
SCALA 1:50

PROVINCIA DI IMPERIA

COMUNE DI TAGGIA

IMPIANTO INTEGRATO DI TRATTAMENTO, RECUPERO E VALORIZZAZIONE DEI RIFIUTI SOLIDI URBANI DELLA PROVINCIA DI IMPERIA

IDRO EDIL S.R.L.

WASTE TREATMENT TECHNOLOGIES

PROGETTO DI FATTIBILITÀ TECNICA ED ECONOMICA

SOTTOPROGETTO 2 – DISCARICA DI SERVIZIO

OPERE DI SISTEMAZIONE ESTERNA
PLANIMETRIA E SEZIONI TIPO

TAV.	SCALA	COM	DOC	FOGLIO	REV.
E16	1:500/50	8,3,9	P,P,.,A,1,2,1	01 DI 01	4

ICARIA
ICARIA srl
SOCIETÀ DI INGEGNERIA
Via La Spezia, 6 - 00182 Roma
Corso Cavour, 445 - 05018 Orvieto (TR)
tel +39 0763 34 08 75 Fax +39 0763 34 12 93
www.icaria.it - info@icaria.it

ORDINE degli INGEGNERI PROVINCIA di TERNI
INGEGNERE
Vladimiro ROTISCIANI
Sez. A
n. A 376

4	MARZO 2019	REVISIONE a seguito CdS del 21/02/2019	ER	AS	VR	VR
3	APRILE 2017	REVISIONE a seguito Delib. C.P. N.2 del 20.02.2017	C.S.	A.S.	V.R.	V.R.
0	GENNAIO 2012	EMISSIONE	L.P.	M.C.	V.R.	V.R.
REVISIONE	DATA	OGGETTO	REDATTO	VERIFICATO	APPROVATO	AUTORIZZATO

C' vietato ai sensi di legge la divulgazione e la riproduzione del presente disegno senza la preventiva autorizzazione