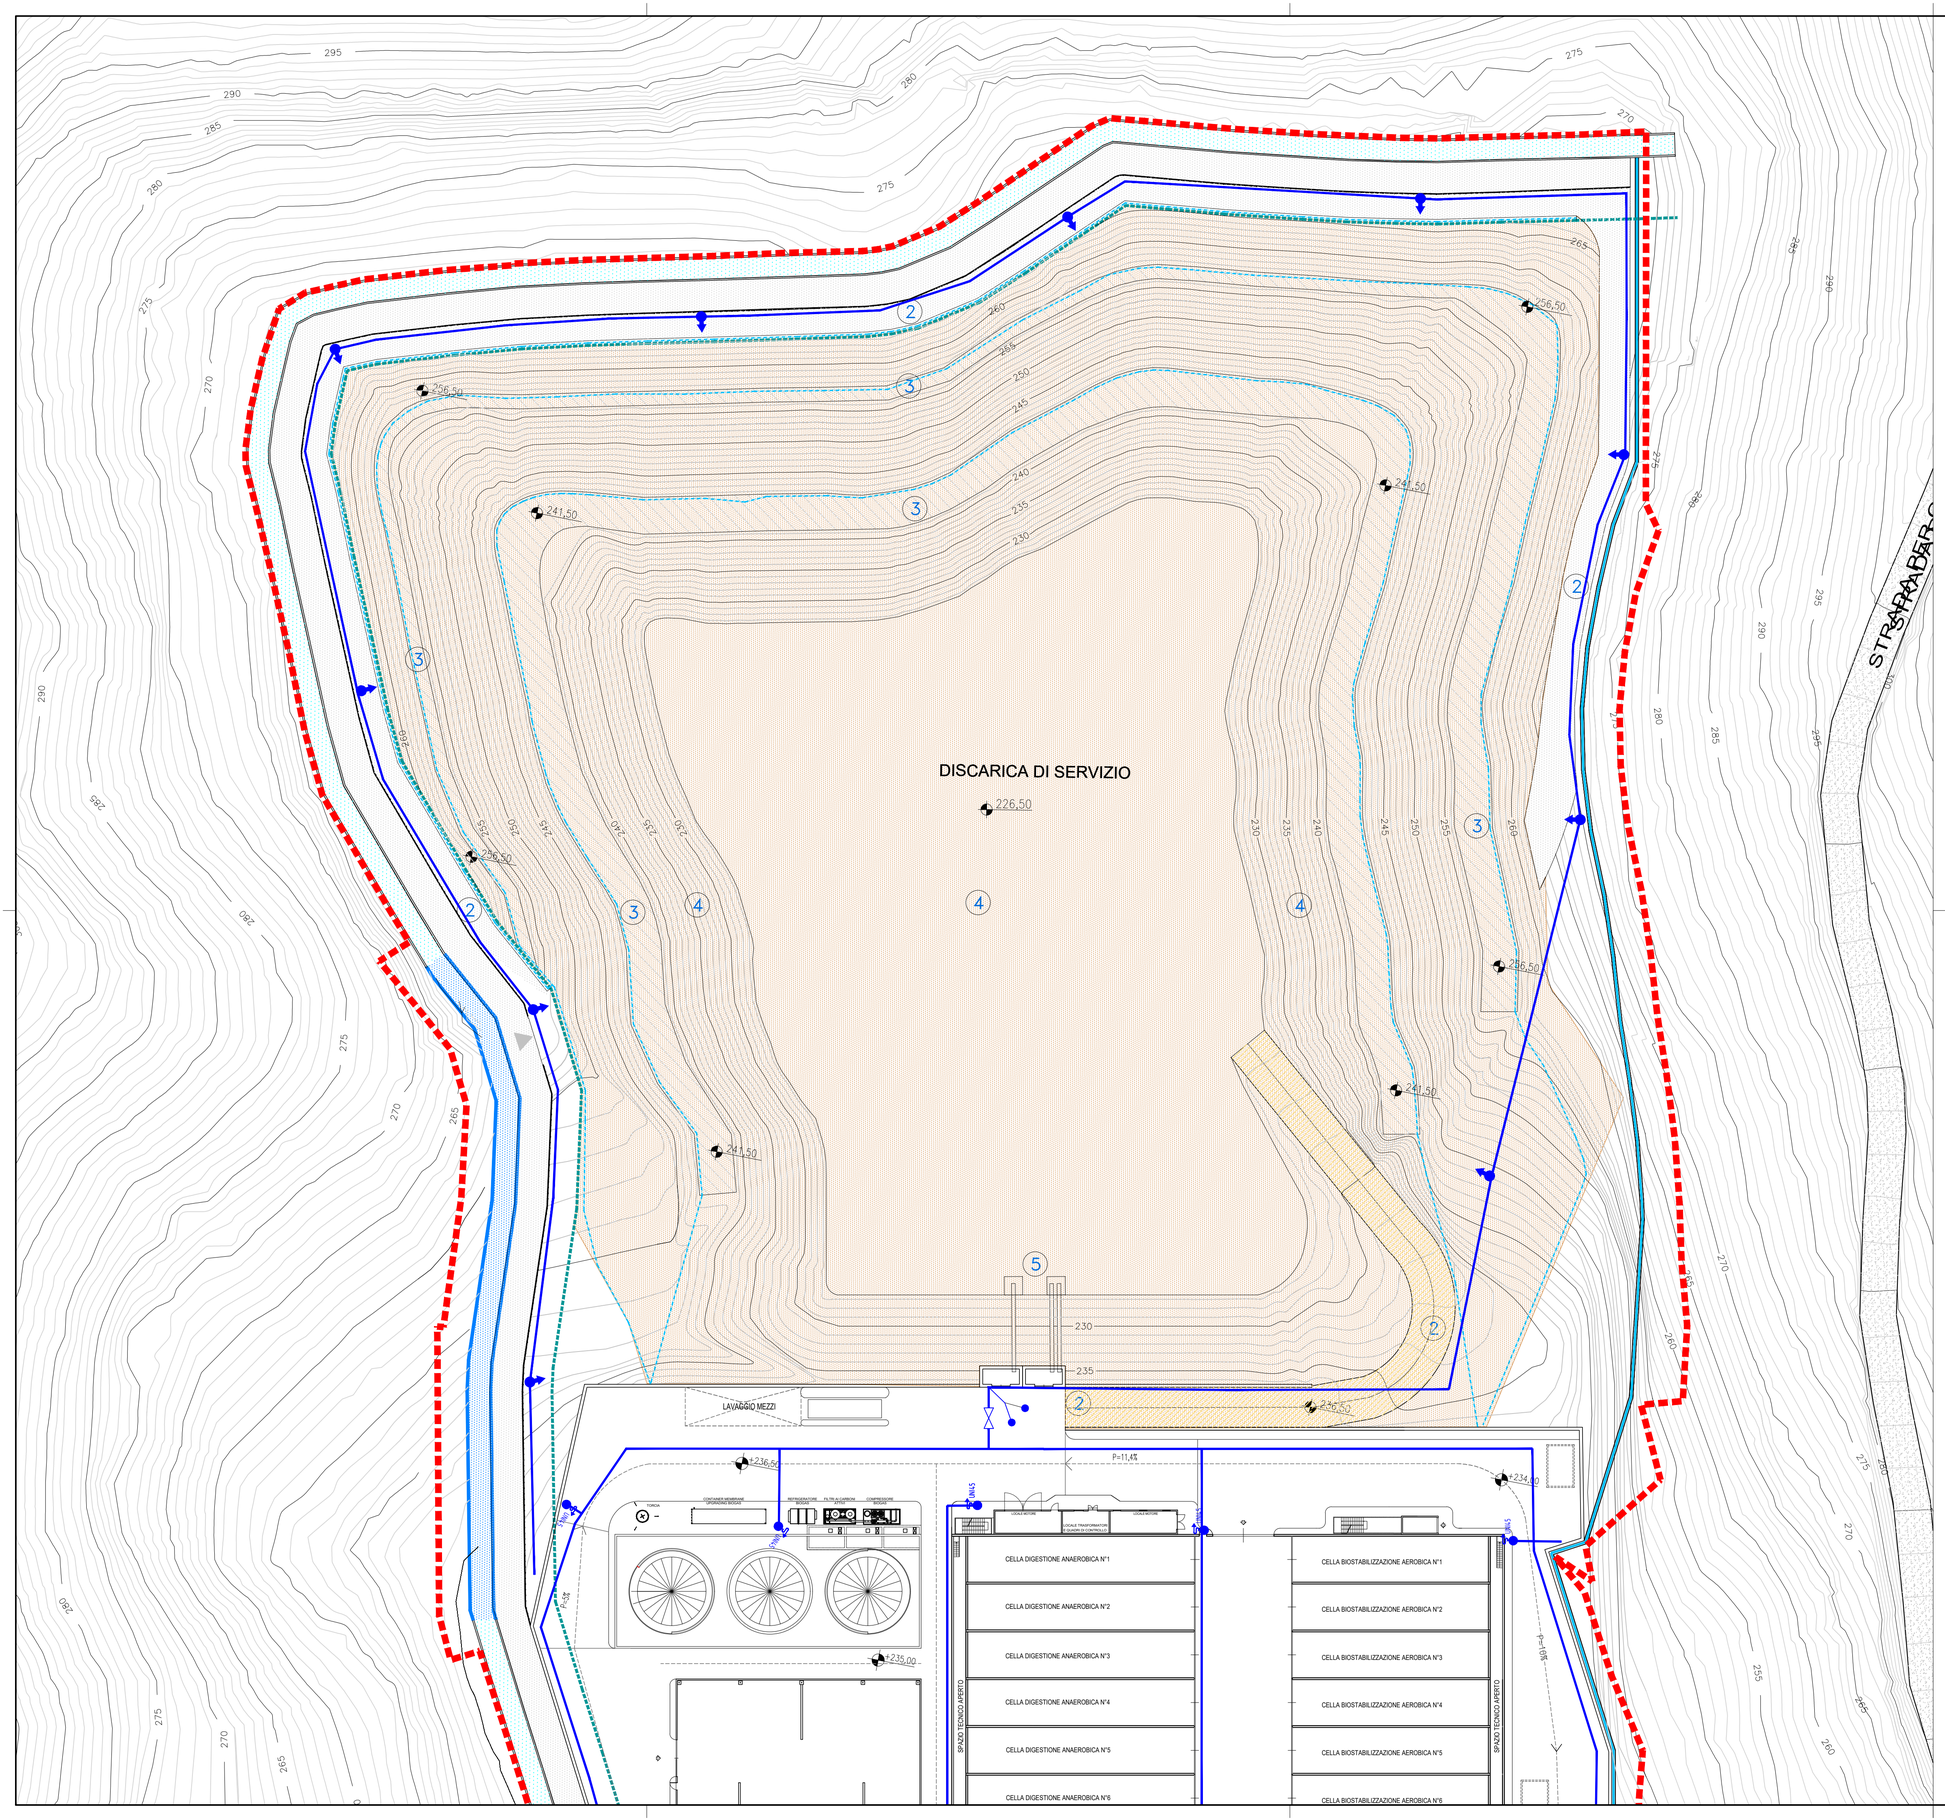


LEGENDA

- RETE IMPIANTO ACQUA ANTINCENDIO
- IDRANTE SOPRASUOLO A COLONNA
- VALVOLA DI SEZIONAMENTO
- ATTACCO PER VV.F.
- CASSETTA IDRANTE INTERNA
- IDRANTE SOPRASUOLO UNI 70

PROVINCIA DI IMPERIA

COMUNE DI TAGGIA

IMPIANTO INTEGRATO DI TRATTAMENTO, RECUPERO E VALORIZZAZIONE DEI RIFIUTI SOLIDI URBANI DELLA PROVINCIA DI IMPERIA

IDRO EDIL S.R.L.

WASTE TREATMENT TECHNOLOGIES

PROGETTO DI FATTIBILITÀ TECNICA ED ECONOMICA

SOTTOPROGETTO 2 – DISCARICA DI SERVIZIO

SISTEMA ACQUA ANTINCENDIO
RETE DI DISTRIBUZIONE

TAV.	SCALA	COM	DOC	FOGLIO	REV.
E18	1:500	8|3|9	P|P|.|A|1|4|7	0|1 DI 0|1	0

ICARIA

ICARIA srl
SOCIETÀ DI INGEGNERIA
Via La Spezia, 6 - 00182 Roma
Corso Cavour, 445 - 05018 Orvieto (Tr)
tel +39 0763 34 08 75 Fax +39 0763 34 12 59
www.icariasrl.it info@icariasrl.it

ORDINE degli INGEGNERI
INGEGNERE
Vladimiro
ROTISCIANI
sez. A
n. 376
Provincia di TERNI

REVISIONE	DATA	OGGETTO	REDATTO	VERIFICATO	APPROVATO	AUTORIZZATO
0	MARZO 2019	EMISSIONE a seguito CdS del 21/02/2019	ER	AS	V.R.	V.R.

E' vietata ai sensi di legge la divulgazione e la riproduzione del presente disegno senza la preventiva autorizzazione