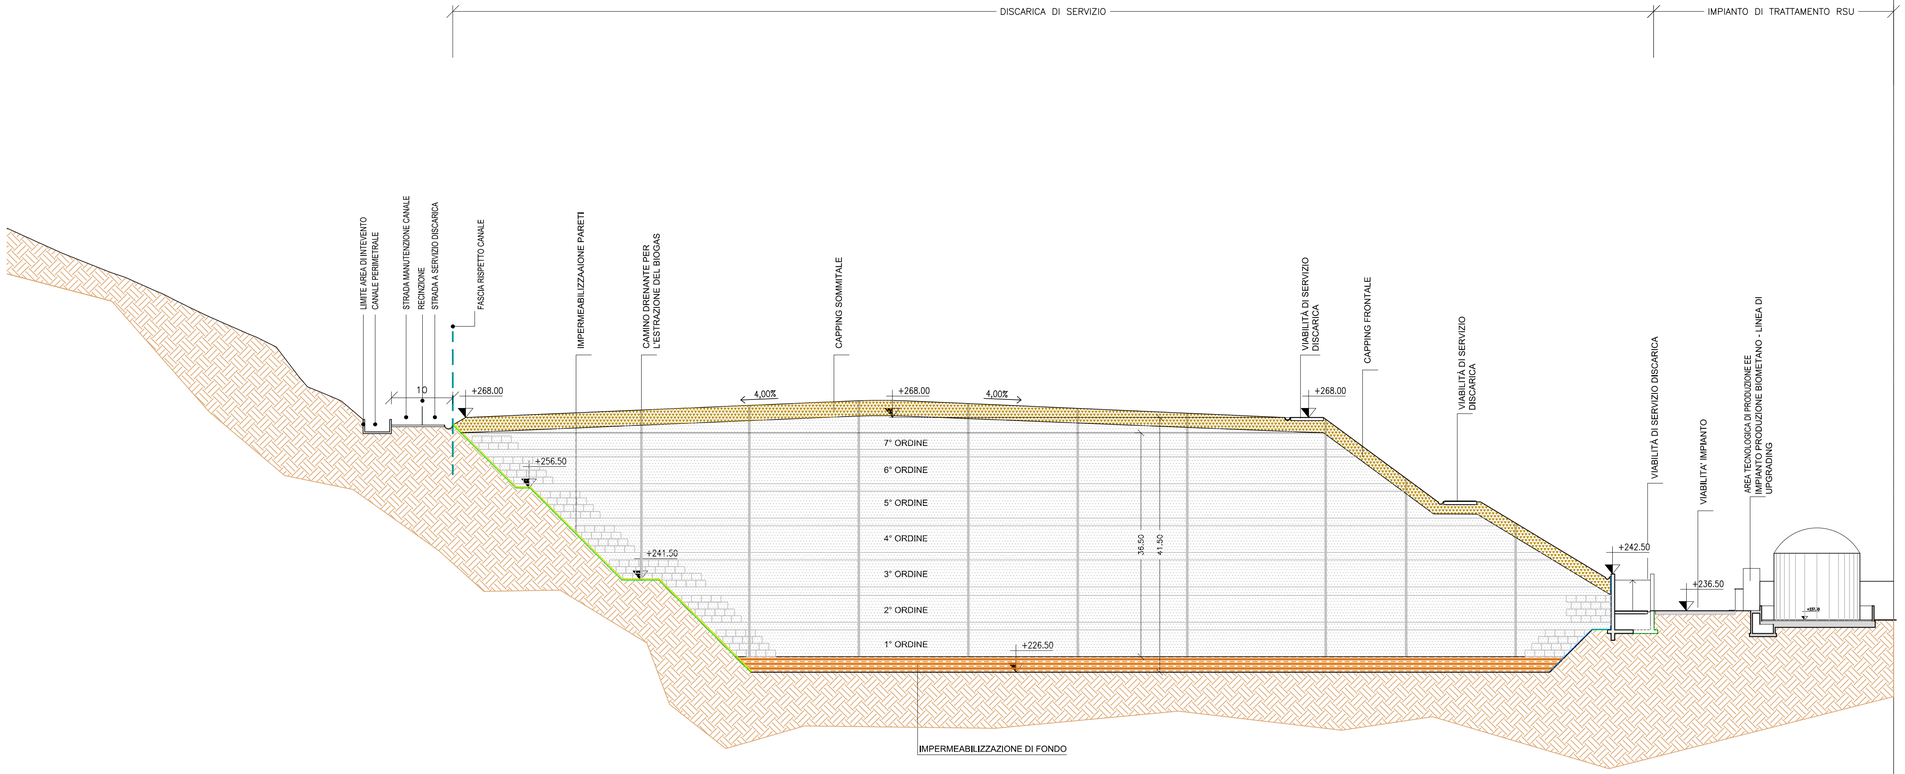



PROVINCIA DI IMPERIA

COMUNE DI TAGGIA

# IMPIANTO INTEGRATO DI TRATTAMENTO, RECUPERO E VALORIZZAZIONE DEI RIFIUTI SOLIDI URBANI DELLA PROVINCIA DI IMPERIA

IDRO EDIL S.R.L.

WASTE TREATMENT TECHNOLOGIES

## PROGETTO DI FATTIBILITÀ TECNICA ED ECONOMICA

### SOTTOPROGETTO 2 – DISCARICA DI SERVIZIO

### SEZIONE LONGITUDINALE A–A

| TAV. | SCALA | COM | DOC | FOGLIO | REV. |
|---|---|---|---|---|---|
| E2 | 1:500 | 839 | P.P.A106 | 01 DI 01 | 5 |


ICARIA

ICARIA srl
SOCIETÀ DI INGEGNERIA
Via La Spezia, 6 - 00182 Roma
Corso Cavour, 445 - 05018 Orvieto (Tr)
tel +39 0763 34 08 75 Fax +39 0763 34 12 57
www.icariasrl.it info@icariasrl.it


ORDINE degli INGEGNERI
INGEGNERE
Vladimiro
ROTISCIANI
sezione A
n° A 376
Provincia di TERNI

| REVISIONE | DATA | OGGETTO | REDATTO | VERIFICATO | APPROVATO | AUTORIZZATO |
|---|---|---|---|---|---|---|
| 5 | MARZO 2019 | REVISIONE a seguito CdS del 21/02/2019 | ER | AS | VR | VR |
| 4 | APRILE 2017 | REVISIONE a seguito Delib. C.P. N.2 del 20.02.2017 | C.S. | A.S. | V.R. | V.R. |
| 0 | GENNAIO 2012 | EMISSIONE | M.G. | A.S. | V.R. | V.R. |

E' vietata ai sensi di legge la divulgazione e la riproduzione del presente disegno senza la preventiva autorizzazione