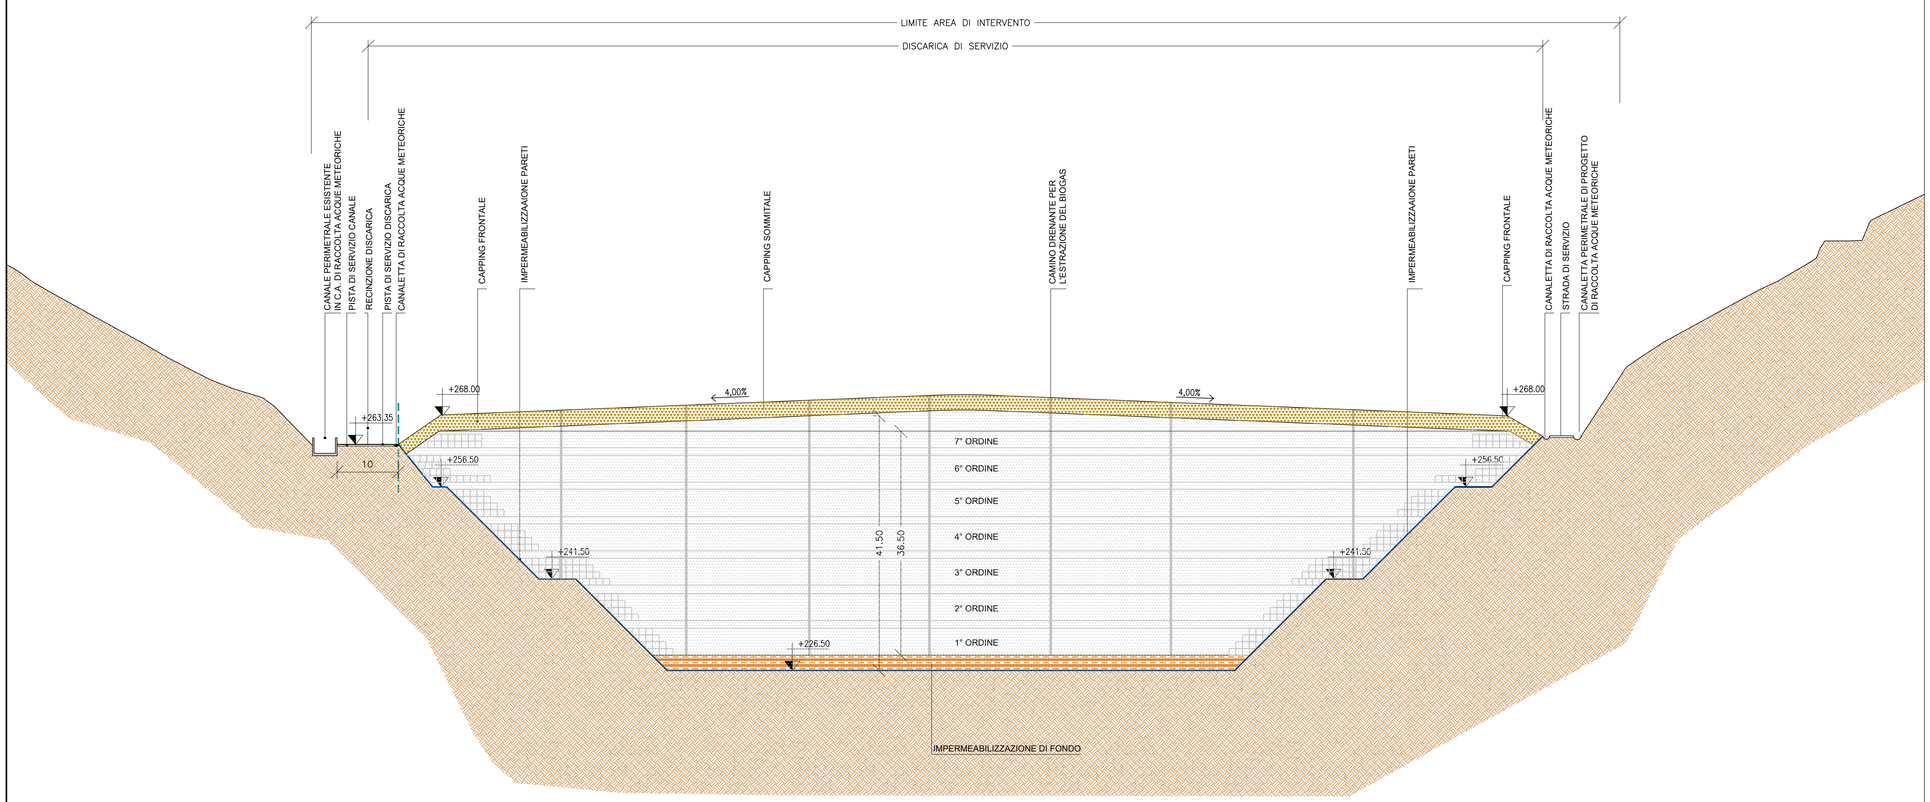


PROVINCIA DI IMPERIA

COMUNE DI TAGGIA

IMPIANTO INTEGRATO DI TRATTAMENTO, RECUPERO E VALORIZZAZIONE DEI RIFIUTI SOLIDI URBANI DELLA PROVINCIA DI IMPERIA

IDRO EDIL S.R.L.

WASTE TREATMENT TECHNOLOGIES

PROGETTO DI FATTIBILITÀ TECNICA ED ECONOMICA

SOTTOPROGETTO 2 – DISCARICA DI SERVIZIO

SEZIONE TRASVERSALE B–B

TAV.	SCALA	COM	DOC	FOGLIO	REV.
E3/2	1:500	839	P.P.I.A098	01 DI 01	6

ICARIA

ICARIA srl
SOCIETÀ DI INGEGNERIA
Via La Spezia, 6 - 00182 Roma
Corso Cavour, 445 - 05018 Orvieto (Tr)
tel +39 0763 34 08 75 Fax +39 0763 34 12 59
www.icariasrl.it info@icariasrl.it

ORDINE degli INGEGNERI
INGEGNERE
Vladimiro
ROTISCIANI
sez. A
n. A 376
Provincia di TERNI

REVISIONE	DATA	OGGETTO	REDATTO	VERIFICATO	APPROVATO	AUTORIZZATO
6	MARZO 2019	REVISIONE A SEGUITO DELLA CDS DEL 21/02/2019	AS	A.S.	V.R.	V.R.
5	APRILE 2017	REVISIONE a seguito Delib. C.P. N.2 del 20.02.2017	C.S.	A.S.	V.R.	V.R.
0	GENNAIO 2012	EMISSIONE	ER/M.G.	A.S.	V.R.	V.R.

E' vietata ai sensi di legge la divulgazione e la riproduzione del presente disegno senza la preventiva autorizzazione