

PLANIMETRIA

SCALA 1:500

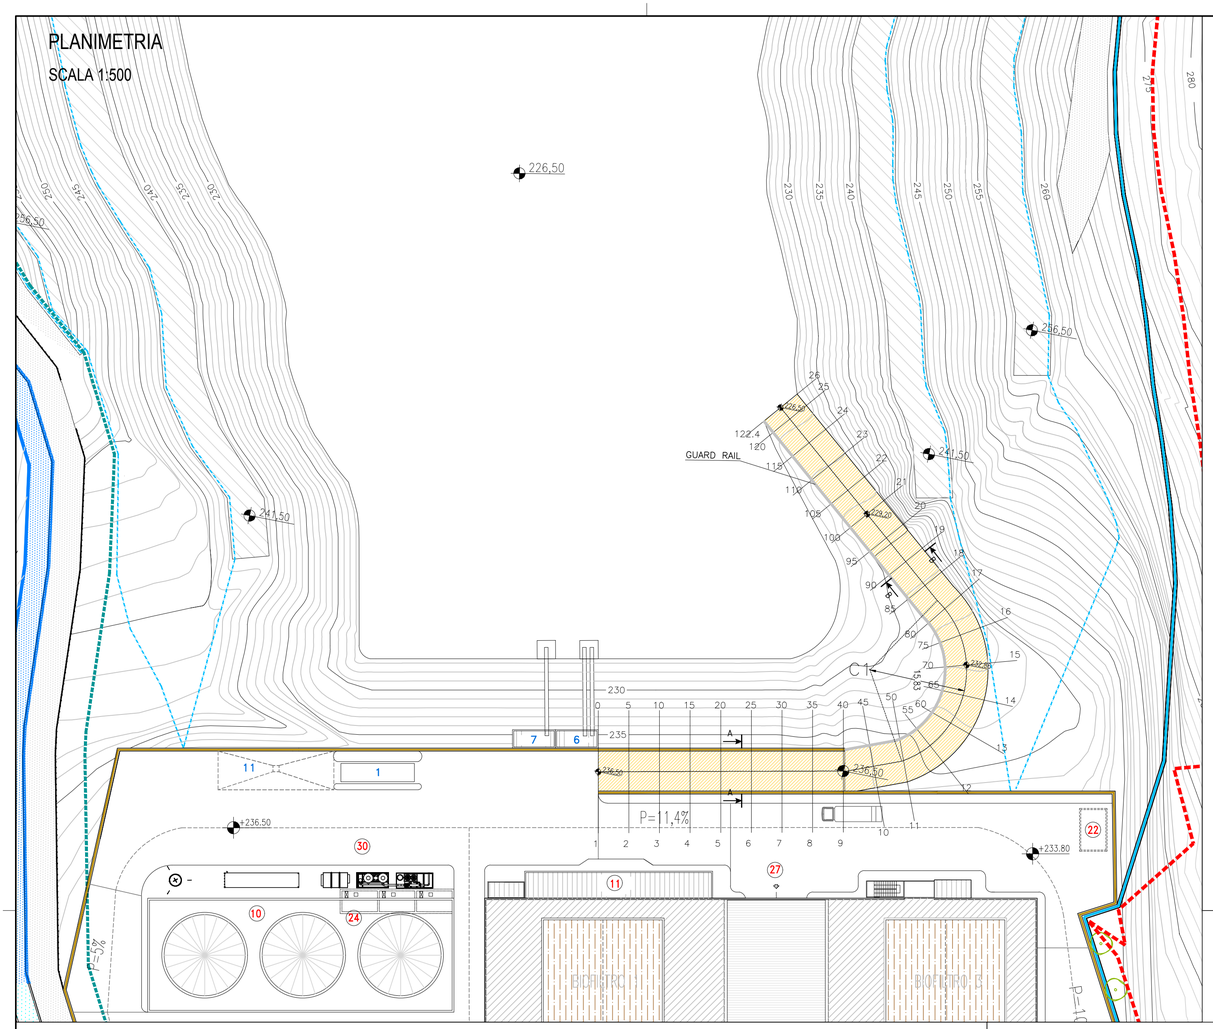

PROFILO LONGITUDINALE

SCALA 1:500

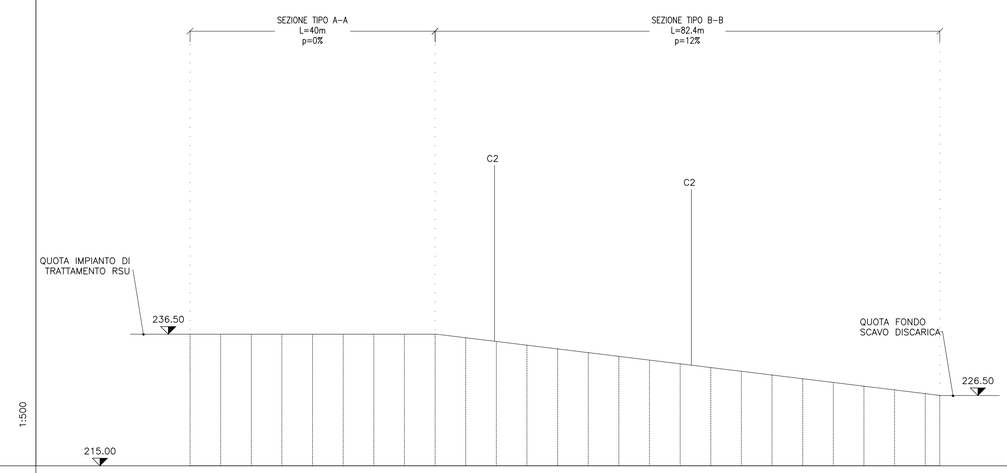


SEZIONI	1	2	3	4	5	6	7	8	9	10	11	12	13	14	15	16	17	18	19	20	21	22	23	24	25	26
QUOTE TERRENO	236.50	236.50	236.50	236.50	236.50	236.50	236.50	236.50	236.50	235.91	235.30	234.69	234.08	233.47	232.86	232.25	231.64	231.03	230.42	229.81	229.2	228.59	227.98	227.37	226.76	226.50
PARZIALI TERRENO	5.00	5.00	5.00	5.00	5.00	5.00	5.00	5.00	5.00	5.00	5.00	5.00	5.00	5.00	5.00	5.00	5.00	5.00	5.00	5.00	5.00	5.00	5.00	5.00	5.00	5.00
PROGRESSIVE TERRENO	0.00	5.00	10.00	15.00	20.00	25.00	30.00	35.00	40.00	45.00	50.00	55.00	60.00	65.00	70.00	75.00	80.00	85.00	90.00	95.00	100.00	105.00	110.00	115.00	120.00	122.40

ANDAMENTO PLANIMETRICO: L=49.70 | L=32.12, R1=15.80 | L=40.58

VIABILITA' DI SERVIZIO DISCARICA

SEZIONE A-A fra le sezioni 1 e 9


SCALA 1:50

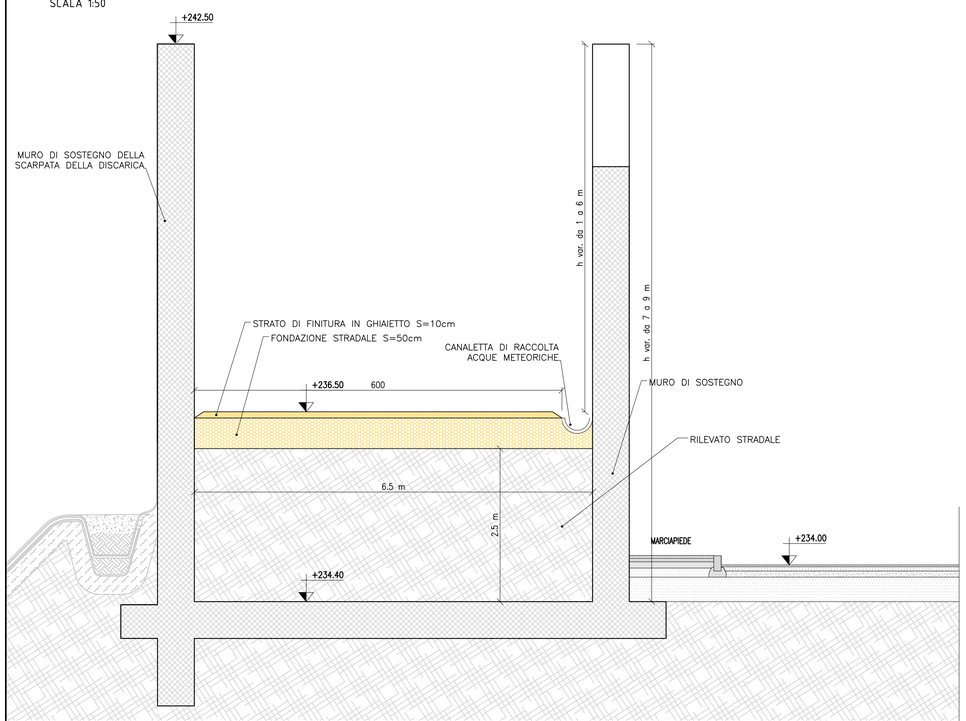

VIABILITA' DI SERVIZIO DISCARICA

SEZIONE B-B fra le sezioni 9 e 26

SCALA 1:50

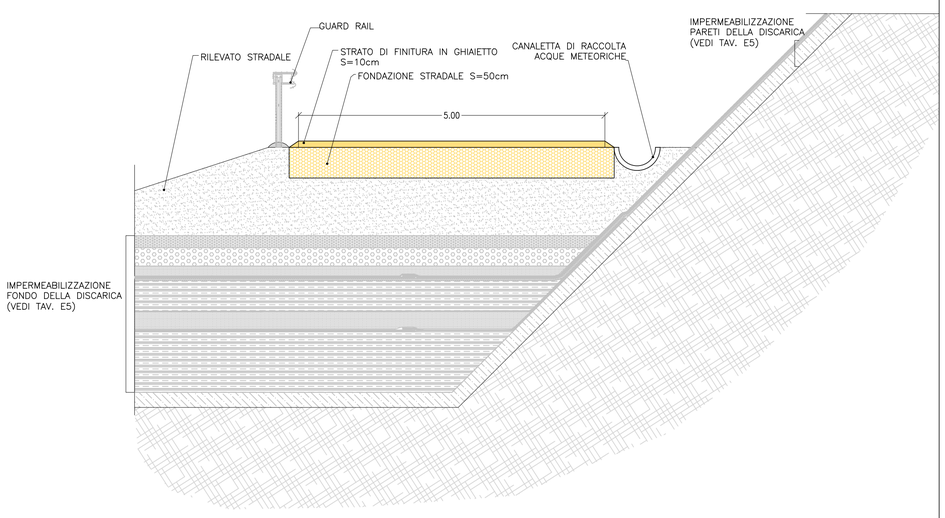

PROVINCIA DI IMPERIA

COMUNE DI TAGGIA

IMPIANTO INTEGRATO DI TRATTAMENTO, RECUPERO E VALORIZZAZIONE DEI RIFIUTI SOLIDI URBANI DELLA PROVINCIA DI IMPERIA

IDRO EDIL S.R.L.

WASTE TREATMENT TECHNOLOGIES

PROGETTO DI FATTIBILITÀ TECNICA ED ECONOMICA

SOTTOPROGETTO 2 – DISCARICA DI SERVIZIO

VIABILITA' DI SERVIZIO TRA PIANO IMPIANTO DI TRATTAMENTO RSU A QUOTA 236.50 E FONDO SCAVO A QUOTA 226.50

TAV.	SCALA	COM	DOC	FOGLIO	REV.
E4/1	1:500/50	8 3 9	P P . A 1 1 2	0 1 DI 0 2	4

ICARIA

ICARIA srl
SOCIETÀ DI INGEGNERIA
Via La Spezia, 6 - 00182 Roma
Corso Cavour, 445 - 05018 Orvieto (Tr)
tel +39 0763 34 08 75 Fax +39 0763 34 12 51
www.icariasrl.it info@icariasrl.it

ORDINE degli INGEGNERI
INGEGNERE
Vladimiro ROTISCIANI
sez. A
n. A 876
Provincia di TERNI

REVISIONE	DATA	OGGETTO	REDATTO	VERIFICATO	APPROVATO	AUTORIZZATO
4	MARZO 2019	REVISIONE a seguito CdS del 21/02/2019	AS	AS	VR	VR
3	APRILE 2017	REVISIONE a seguito Delib. C.P. N.2 del 20.02.2017	C.S.	A.S.	V.R.	V.R.
0	GENNAIO 2012	EMISSIONE	L.P./M.G.	M.G.	V.R.	V.R.

E' vietato ai sensi di legge la divulgazione e la riproduzione del presente disegno senza la preventiva autorizzazione