


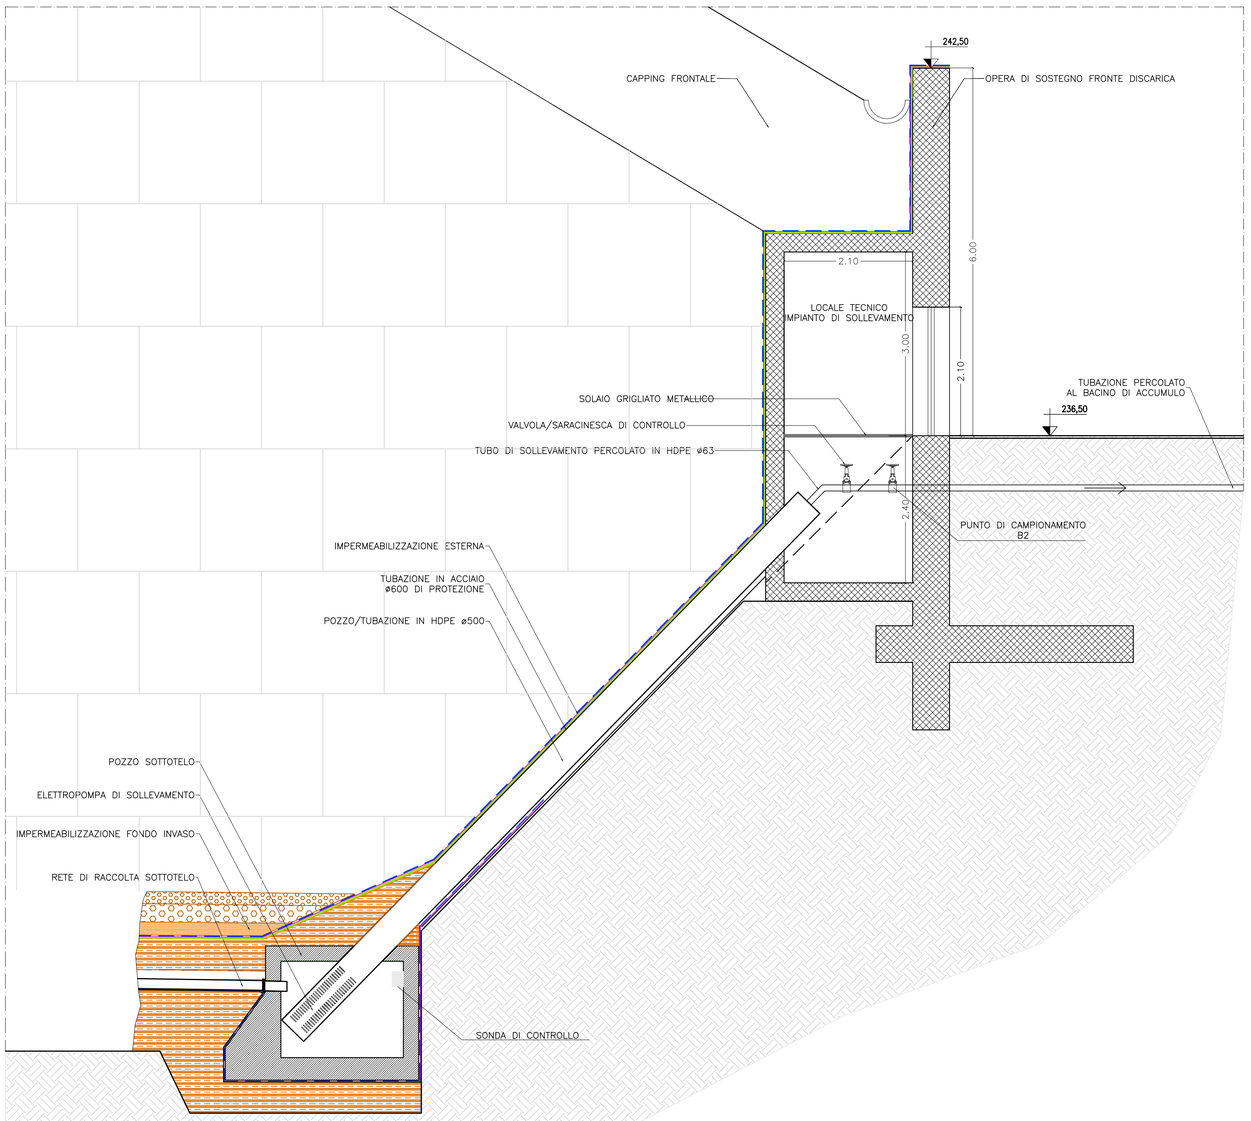


SEZIONE LONGITUDINALE
SCALA 1:50

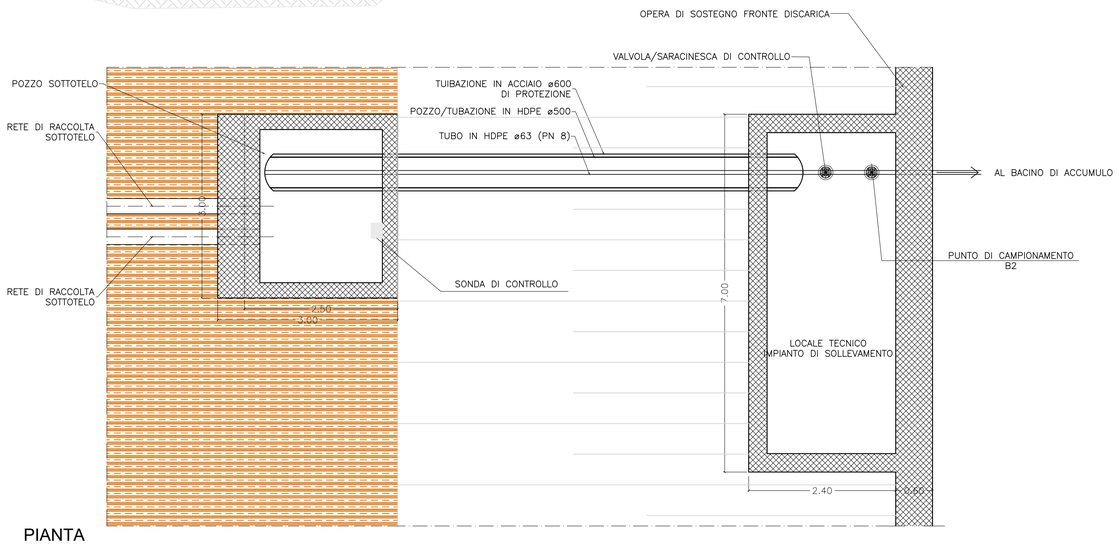

PIANTA
SCALA 1:50

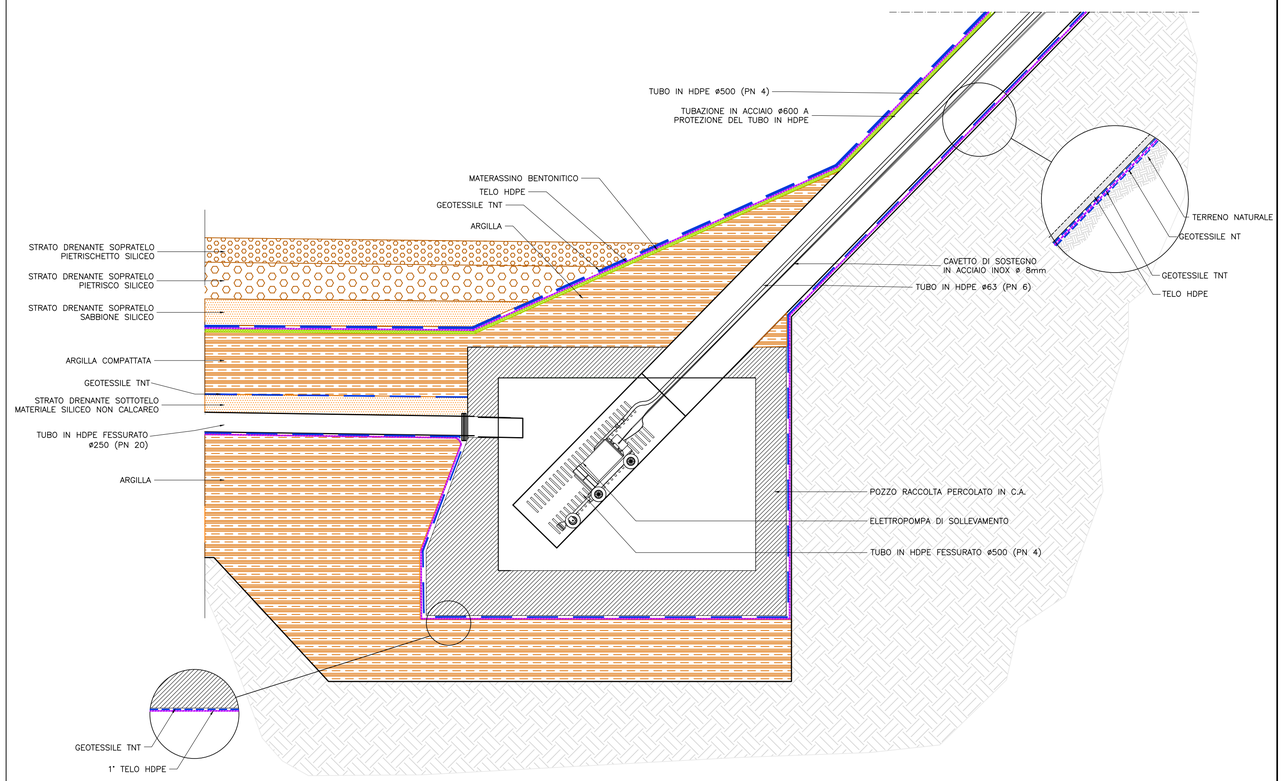

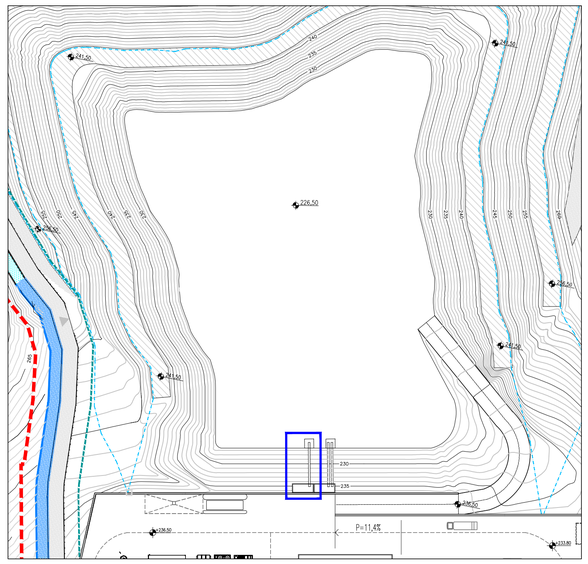

PLANIMETRIA DI RIFERIMENTO
SCALA 1:1000

PROVINCIA DI IMPERIA

COMUNE DI TAGGIA

IMPIANTO INTEGRATO DI TRATTAMENTO, RECUPERO E VALORIZZAZIONE DEI RIFIUTI SOLIDI URBANI DELLA PROVINCIA DI IMPERIA

IDRO EDIL S.R.L.

WASTE TREATMENT TECHNOLOGIES

PROGETTO DI FATTIBILITÀ TECNICA ED ECONOMICA

SOTTOPROGETTO 2 – DISCARICA DI SERVIZIO

SISTEMA DI RACCOLTA DEL PERCOLATO POZZO DI RACCOLTA SOTTOTELO: PIANTA–SEZIONE–PARTICOLARE

TAV.	SCALA	COM	DOC	FOGLIO	REV.
E7/2	1:25/50/1000	8|3|9	P|P|.|A|1|1|1	0|2 DI 0|2	2

ICARIA
ICARIA srl
SOCIETÀ DI INGEGNERIA
Via La Spezia, 6 - 00182 Roma
Corso Cavour, 445 - 05018 Orvieto (Tr)
tel +39 0763 34 08 75 Fax +39 0763 34 12 51
www.icariasrl.it info@icariasrl.it

ORDINE degli INGEGNERI
INGEGNERE
Vladimiro
ROTISCIANI
sezione A
A 876
Ordine provinciale degli Ingegneri della Provincia di Terni

REVISIONE	DATA	OGGETTO	REDATTO	VERIFICATO	APPROVATO	AUTORIZZATO
2	MARZO 2019	REVISIONE a seguito CdS del 21/02/2019	ER	AS	VR	VR
1	APRILE 2017	REVISIONE a seguito Delib. C.P. N.2 del 20.02.2017	AS	AS	VR	VR
0	GENNAIO 2012	EMISSIONE	M.G.	V.R.	V.R.	V.R.

E' vietata ai sensi di legge la divulgazione e la riproduzione del presente disegno senza la preventiva autorizzazione