

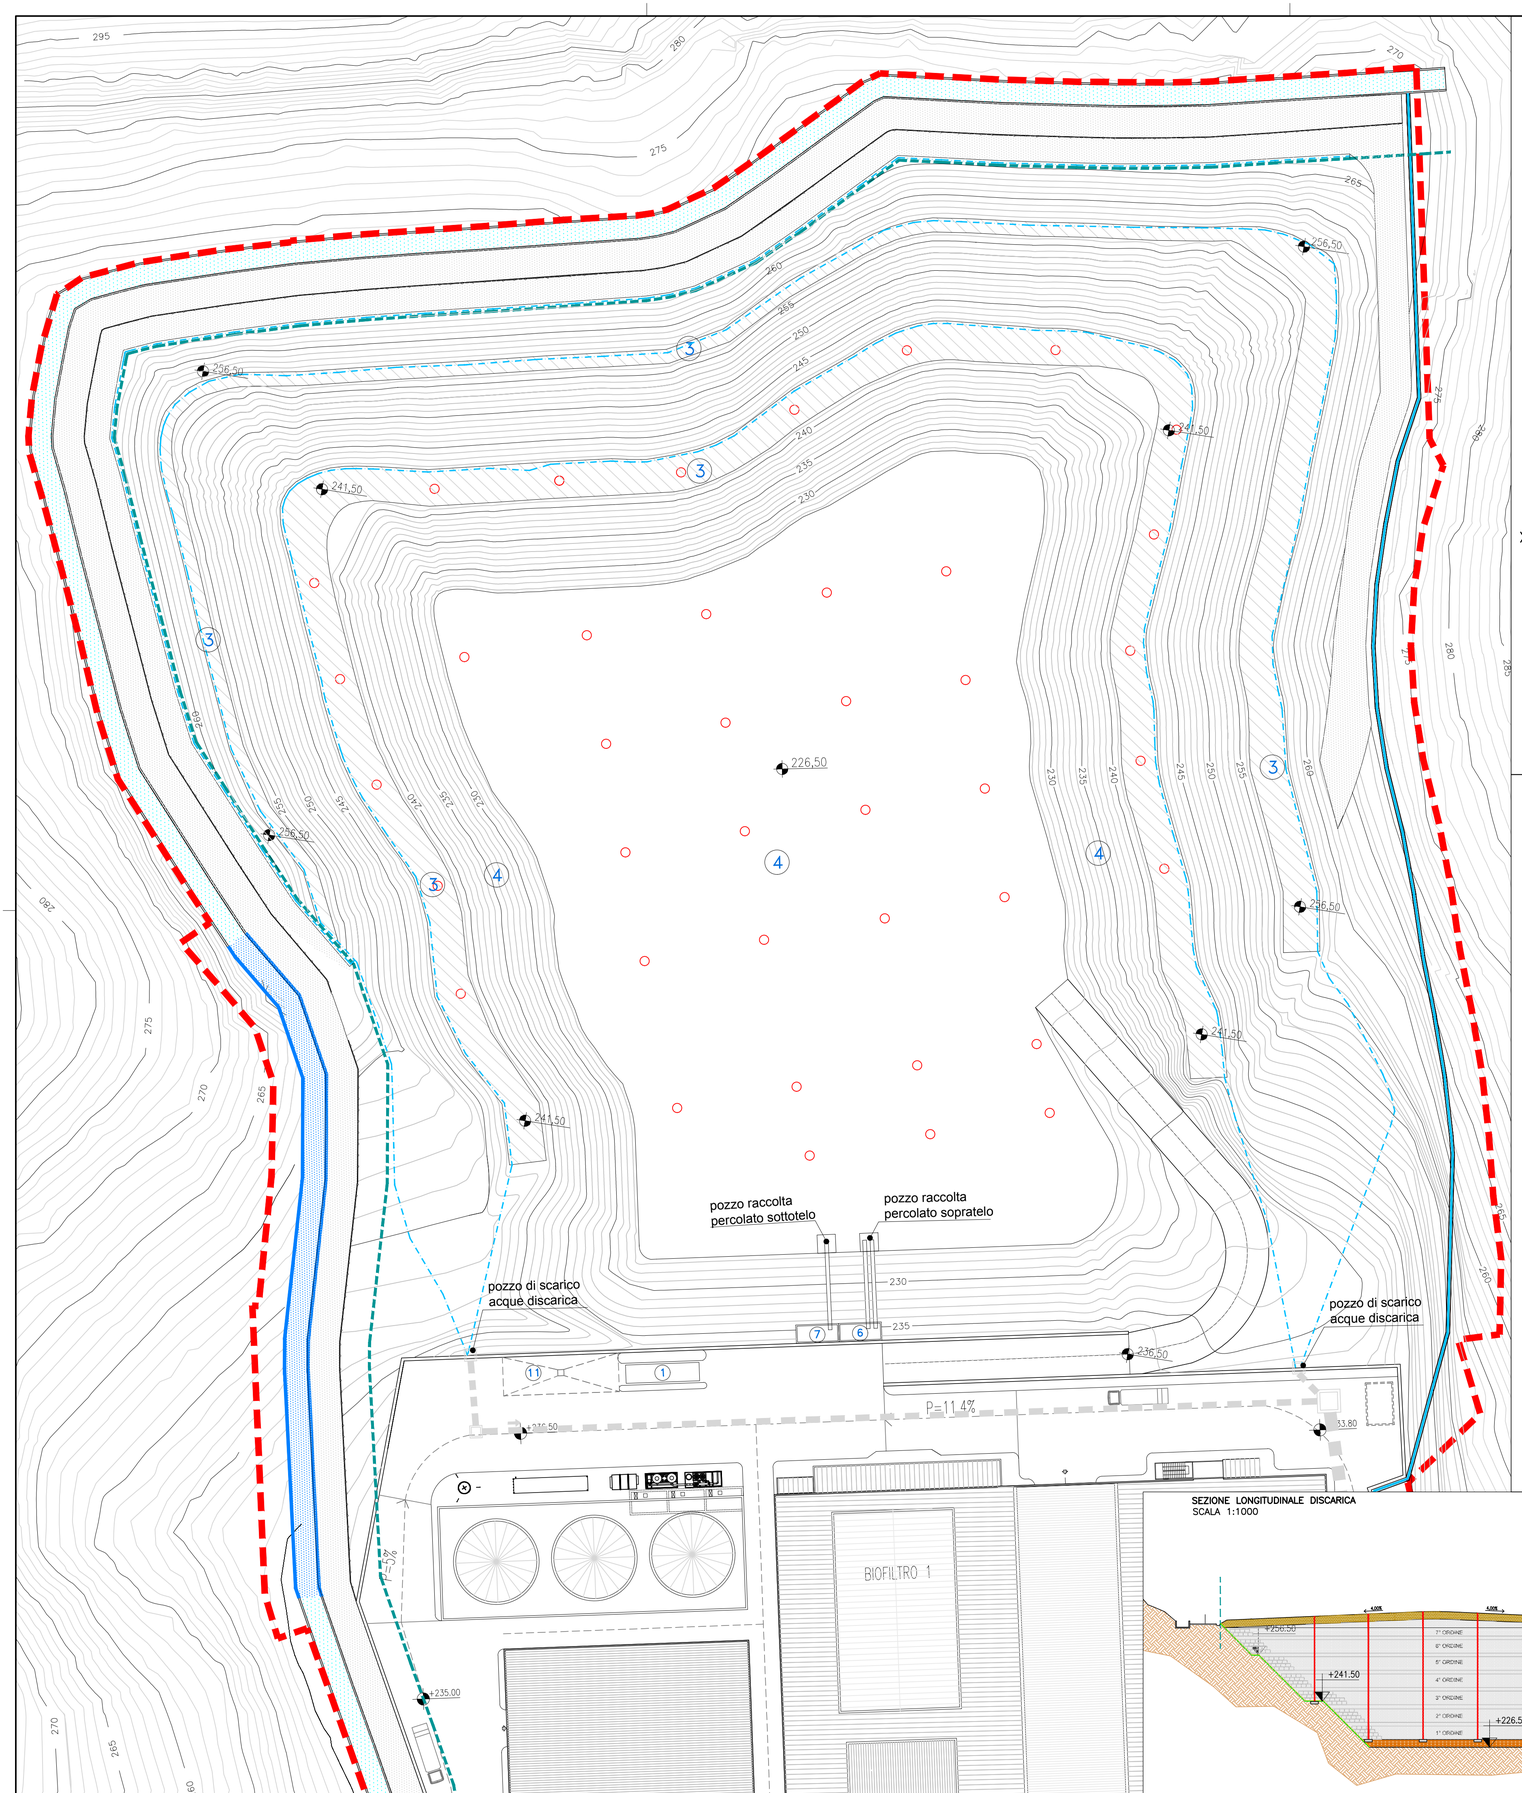



CAMINO DRENANTE
SCALA 1:25

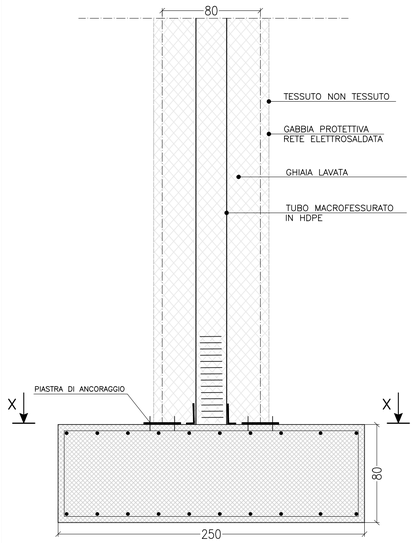

SEZIONE X-X
SCALA 1:25

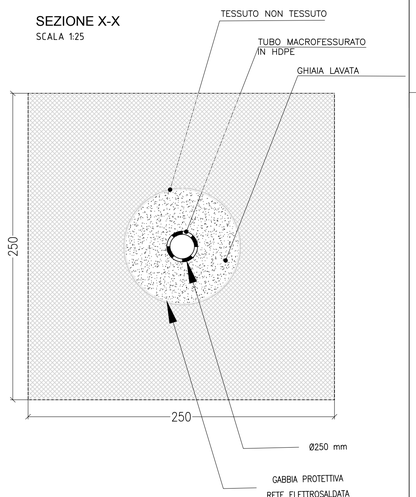

SEZIONE LONGITUDINALE DISCARICA
SCALA 1:1000

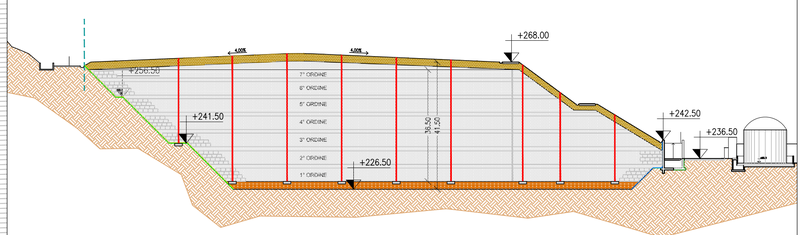

LEGENDA

- LIMITE AREA DI INTERVENTO
- CANALE PERIMETRALE REGIMAZIONE "RIO COLLI" - ESISTENTE
- CANALE PERIMETRALE REGIMAZIONE "RIO COLLI" - ADEGUAMENTO IN PROGETTO
- FASCIA DI RISPETTO CANALE AI SENSI ART.4 DEL R.R.14/07/2011
- CANALETTA PERIMETRALE RACCOLTA ACQUE METEORICHE - PROGETTO
- SISTEMA DI RACCOLTA E SMALTIMENTO ACQUE METEORICHE
- MANUFATTO IN C.A. DI SCARICO/IMMISSIONE ACQUE METEORICHE - PROGETTO
- COLLETTORE INTERRATO SMALTIMENTO ACQUE METEORICHE - PROGETTO
- CAMINO DRENANTE PER L'ESTRAZIONE DEL BIOGAS

DISCARICA DI SERVIZIO

1. PESA
2. VIABILITA' DI SERVIZIO DISCARICA
3. GRADONI RICAVATI CON LA RIPROFILATURA DELLA SCARPATA
4. IMPERMEABILIZZAZIONE DEL FONDO E DELLE PARETI
5. SISTEMA DI RACCOLTA DEL PERCOLATO
6. LOCALE TECNICO IMPIANTO DI SOLLEVAMENTO PERCOLATO SOPRATELO
7. LOCALE TECNICO IMPIANTO DI SOLLEVAMENTO PERCOLATO SOTTOTELO
8. RETE DI RACCOLTA DEL BIOGAS
9. RETE DI CONTROLLO E DI MONITORAGGIO
10. CAPPING FRONTALE E SOMMITALE
11. LAVAGGIO MEZZI
12. BACINO DI RACCOLTA PERCOLATO DISCARICA

PROVINCIA DI IMPERIA

COMUNE DI TAGGIA

IMPIANTO INTEGRATO DI TRATTAMENTO, RECUPERO E VALORIZZAZIONE DEI RIFIUTI SOLIDI URBANI DELLA PROVINCIA DI IMPERIA

IDRO EDIL S.R.L.

WASTE TREATMENT TECHNOLOGIES

PROGETTO DI FATTIBILITÀ TECNICA ED ECONOMICA

SOTTOPROGETTO 2 – DISCARICA DI SERVIZIO

RETE DI RACCOLTA DEL BIOGAS
PLANIMETRIA E PARTICOLARI COSTRUTTIVI

TAV.	SCALA	COM	DOC	FOGLIO	REV.
E8	1:500/1000/25	839	PP.A108	01 DI 01	4

ICARIA
ICARIA srl
SOCIETÀ DI INGEGNERIA
Via La Spezia, 6 - 00182 Roma
Corso Cavour, 445 - 05018 Orvieto (Tr)
tel +39 0763.34 08 75 Fax +39 0763 34 12 59
www.icariasrl.it info@icariasrl.it

ORDINE degli INGEGNERI INGEGNERE Vladimiro ROTISCIANI n°A 376 civile ed ambientale e dell'informazione Provincia di TERNI

REVISIONE	DATA	OGGETTO	REDATTO	VERIFICATO	APPROVATO	AUTORIZZATO
4	MARZO 2019	REVISIONE a seguito CdS del 21/02/2019	ER	AS	VR	VR
3	LUGLIO 2018	REVISIONE a seguito richieste prot. PG/2018/154210	E.R.	A.S.	V.R.	V.R.
2	APRILE 2017	REVISIONE a seguito Delib. C.P. N.2 del 20.02.2017	C.S.	A.S.	V.R.	V.R.

E' vietato ai sensi di legge la divulgazione e la riproduzione del presente disegno senza la preventiva autorizzazione