

SEZIONE LONGITUDINALE A-A

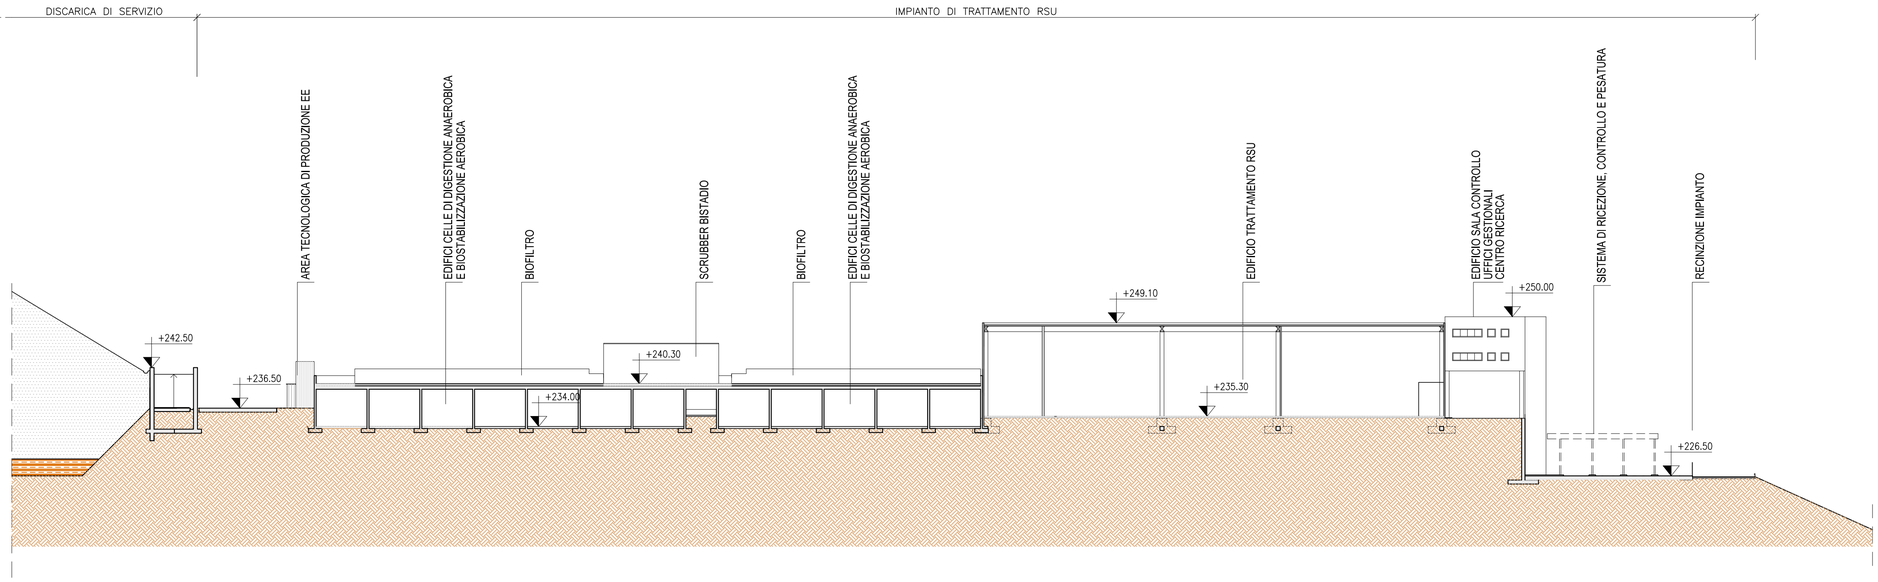

SEZIONE TRASVERSALE B-B

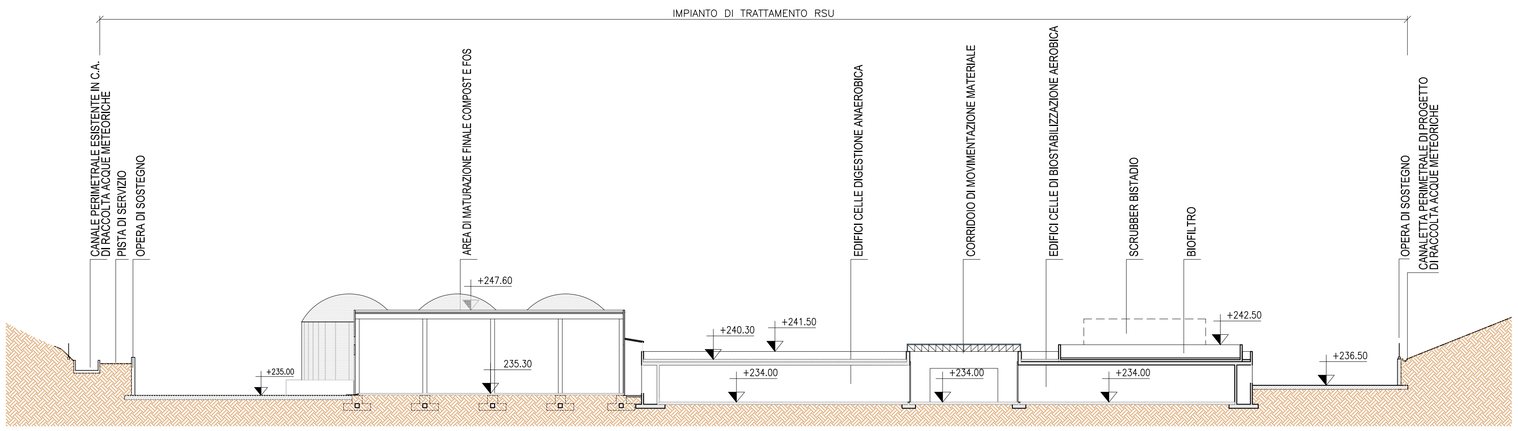

PROVINCIA DI IMPERIA

COMUNE DI TAGGIA

IMPIANTO INTEGRATO DI TRATTAMENTO, RECUPERO E VALORIZZAZIONE DEI RIFIUTI SOLIDI URBANI DELLA PROVINCIA DI IMPERIA

IDRO EDIL S.R.L.

WASTE TREATMENT TECHNOLOGIES

ISTANZA DI VALUTAZIONE PROGETTO DI PREVENZIONE INCENDI

SERIE PROGETTO

SEZIONE LONGITUDINALE A-A
SEZIONE TRASVERSALE B-B

TAV.	SCALA	COM	DOC	FOGLIO	REV.
C3	1:500	8 3 9	P R A 0 1 A 0 1 2	0 1 DI 0 1	0

ICARIA

ICARIA srl
SOCIETÀ DI INGEGNERIA
Via La Spezia, 6 - 00182 Roma
Corso Cavour, 445 - 05018 Orvieto (Tr)
tel +39 0763 34 08 75 Fax +39 0763 34 12 51
www.icariasrl.it info@icariasrl.it

PROFESSIONISTA ANTINCENDIO ai sensi del D.lgs 139 /2006 (ex L. 818/84)
ICARIA srl - Ing. Vladimiro Rotsciani

ORDINE degli INGEGNERI
INGEGNERE
Vladimiro
ROTTSCIANI
sezione ambientale
settore civile e ambientale
dell'industriale
PROVINCIA DI TERNI
n. A 1376

REVISIONE	DATA	OGGETTO	R.F	A.S	V.R.	V.R.
0	DICEMBRE 2017	EMISSIONE	REDATTO	VERIFICATO	APPROVATO	AUTORIZZATO