




SEZIONE A-A

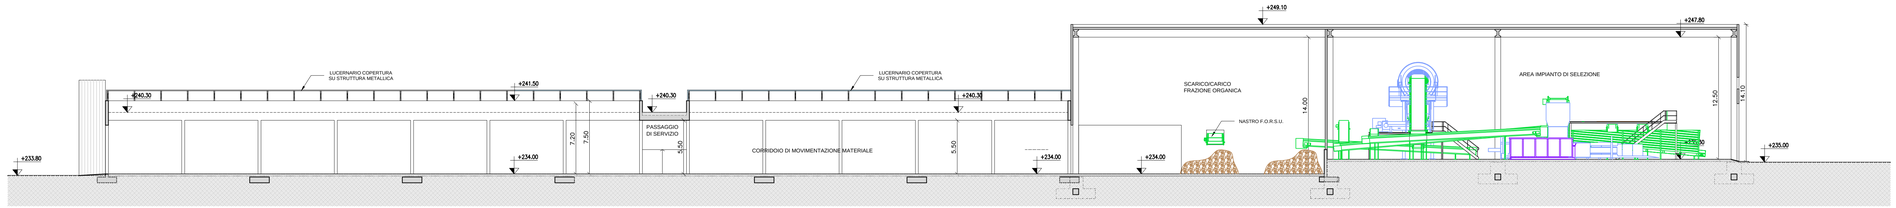


SEZIONE B-B

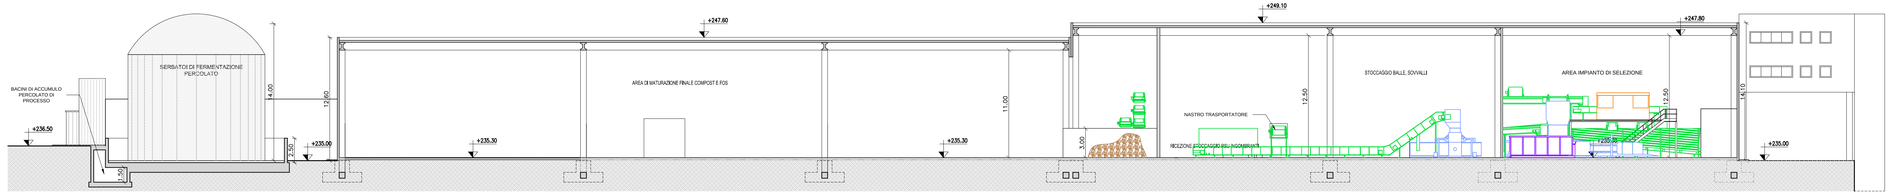


SEZIONE C-C

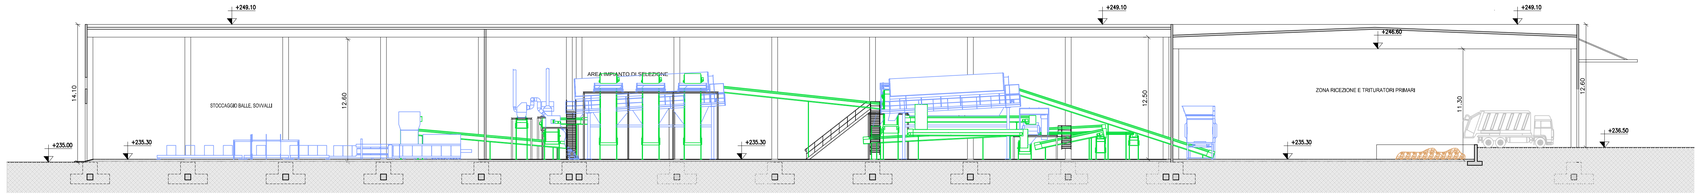

SEZIONE D-D

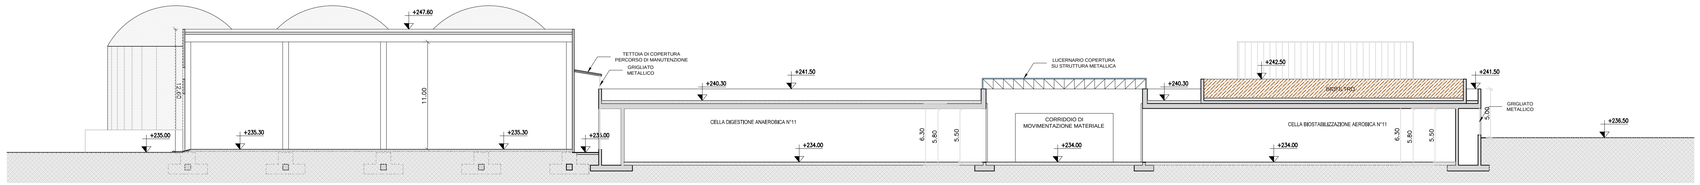

SEZIONE E-E

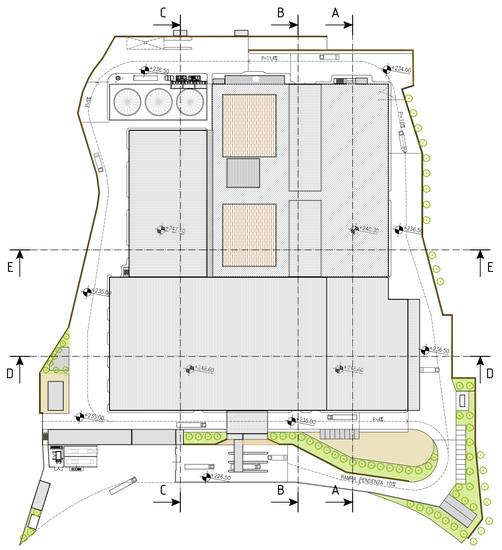

PLANIMETRIA DI RIFERIMENTO

PROVINCIA DI IMPERIA

COMUNE DI TAGGIA

IMPIANTO INTEGRATO DI TRATTAMENTO, RECUPERO E VALORIZZAZIONE DEI RIFIUTI SOLIDI URBANI DELLA PROVINCIA DI IMPERIA

IDRO EDIL S.R.L.

WASTE TREATMENT TECHNOLOGIES

ISTANZA DI VALUTAZIONE PROGETTO DI PREVENZIONE INCENDI

SERIE PROGETTO

EDIFICIO RICEZIONE E TRATTAMENTO RSU: SEZIONI

TAV.	SCALA	COM	DOC	FOGLIO	REV.
C7	1:250	8,3,9	P,R,A,0,1,A,0,1,6	0,1 di 0,1	0

ICARIA

ICARIA srl
SOCIETÀ DI INGEGNERIA
Via La Spezia, 6 - 00182 Roma
Corso Cavour, 445 - 05018 Orvieto (TR)
tel +39 0763 34 08 75 . Fax +39 0763 34 12 51
www.icariasrl.it info@icariasrl.it

ORDINE degli INGEGNERI
INGEGNERE
Vladimiro
ROTISCIANI
n. A 876
Sezione A

PROFESSIONISTA ANTINCENDIO ai sensi del D.lgs 139 /2006 (ex L. 818/84)
ICARIA srl - Ing. Vladimiro Rotisciani

REVISIONE	DATA	OGGETTO	R.F	A.S	V.R.	V.R.
			REDATTO	VERIFICATO	APPROVATO	AUTORIZZATO
0	DICEMBRE 2017	EMISSIONE				