

SEZIONE B - B

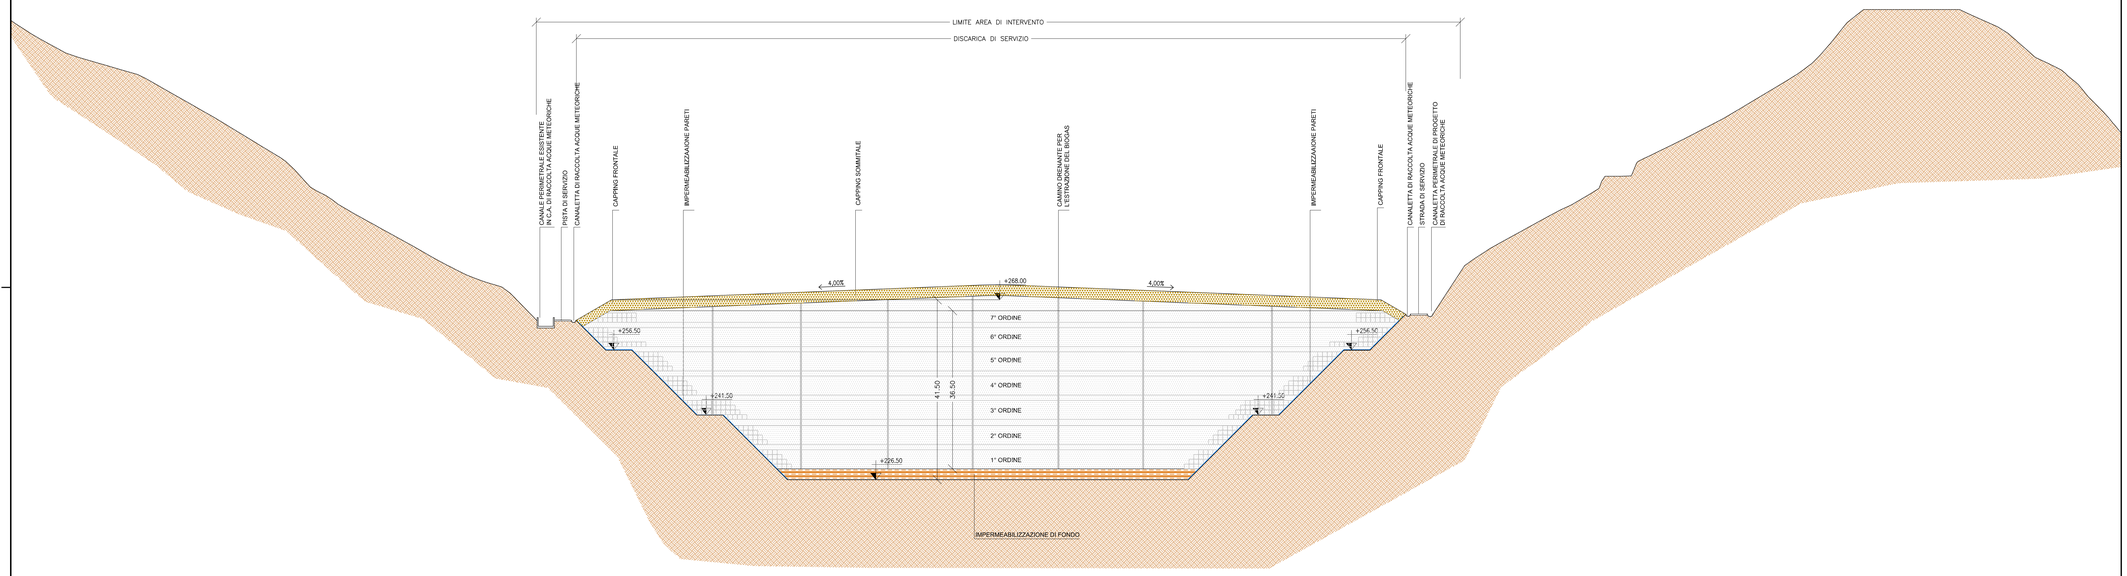

SEZIONE A - A

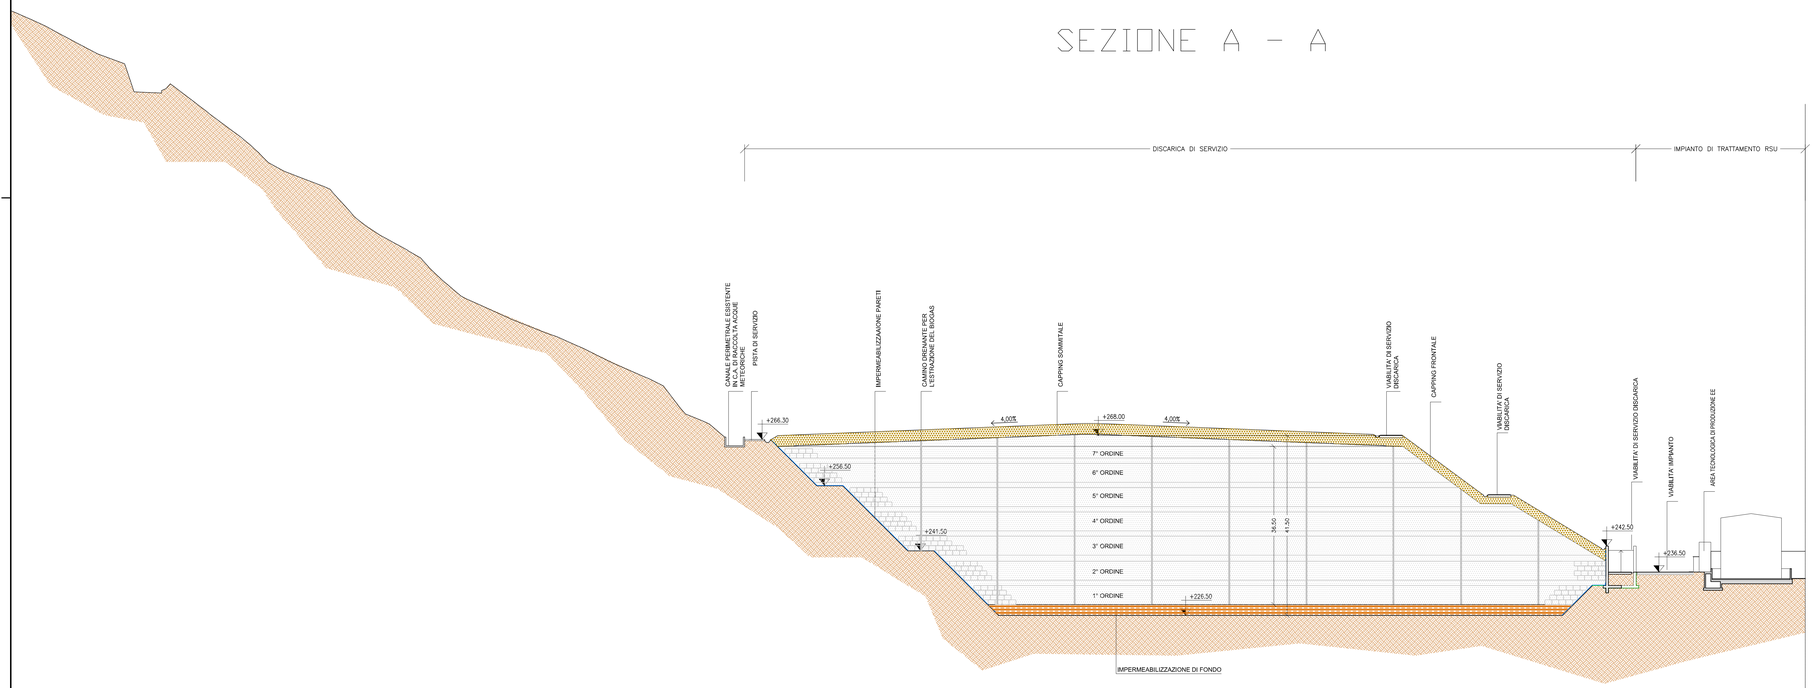

PROVINCIA DI IMPERIA

COMUNE DI TAGGIA

IMPIANTO INTEGRATO DI TRATTAMENTO, RECUPERO E VALORIZZAZIONE DEI RIFIUTI SOLIDI URBANI DELLA PROVINCIA DI IMPERIA

ISTANZA DI VALUTAZIONE PROGETTO DI PREVENZIONE INCENDI

SERIE PROGETTO

SEZIONE TRASVERSALE B-B
SEZIONE LONGITUDINALE A - A

TAV.	SCALA	COM	DOC	FOGLIO	REV.
C18	1:500	8,3,9	P,R,A,0,1,A,0,2,7	01 DI 01	0

ICARIA

ICARIA srl
SOCIETA' DI INGEGNERIA
Via La Spezia, 5 - 00182 Roma
Corso Cavour, 445 - 05018 Orvieto (TR)
Tel. e Fax 06 700 75 87 - 0763 34 12 51
www.icaria.it - PEC: info@pec.icaria.it

ORDINE degli INGEGNERI
PROVINCIA
Vladimiro
ROTISCIANI
n.A. 876
Settore
dell'Informazione
Sezione A

PROFESSIONISTA ANTINCENDIO ai sensi del D.lgs 139 /2006 (ex L. 818/84)
ICARIA srl - Ing. Vladimiro Rotisciani

REVISIONE	DATA	OGGETTO	REDATTO	VERIFICATO	APPROVATO	AUTORIZZATO
0	DICEMBRE 2017	EMISSIONE	R.F.	A.S.	V.R.	V.R.