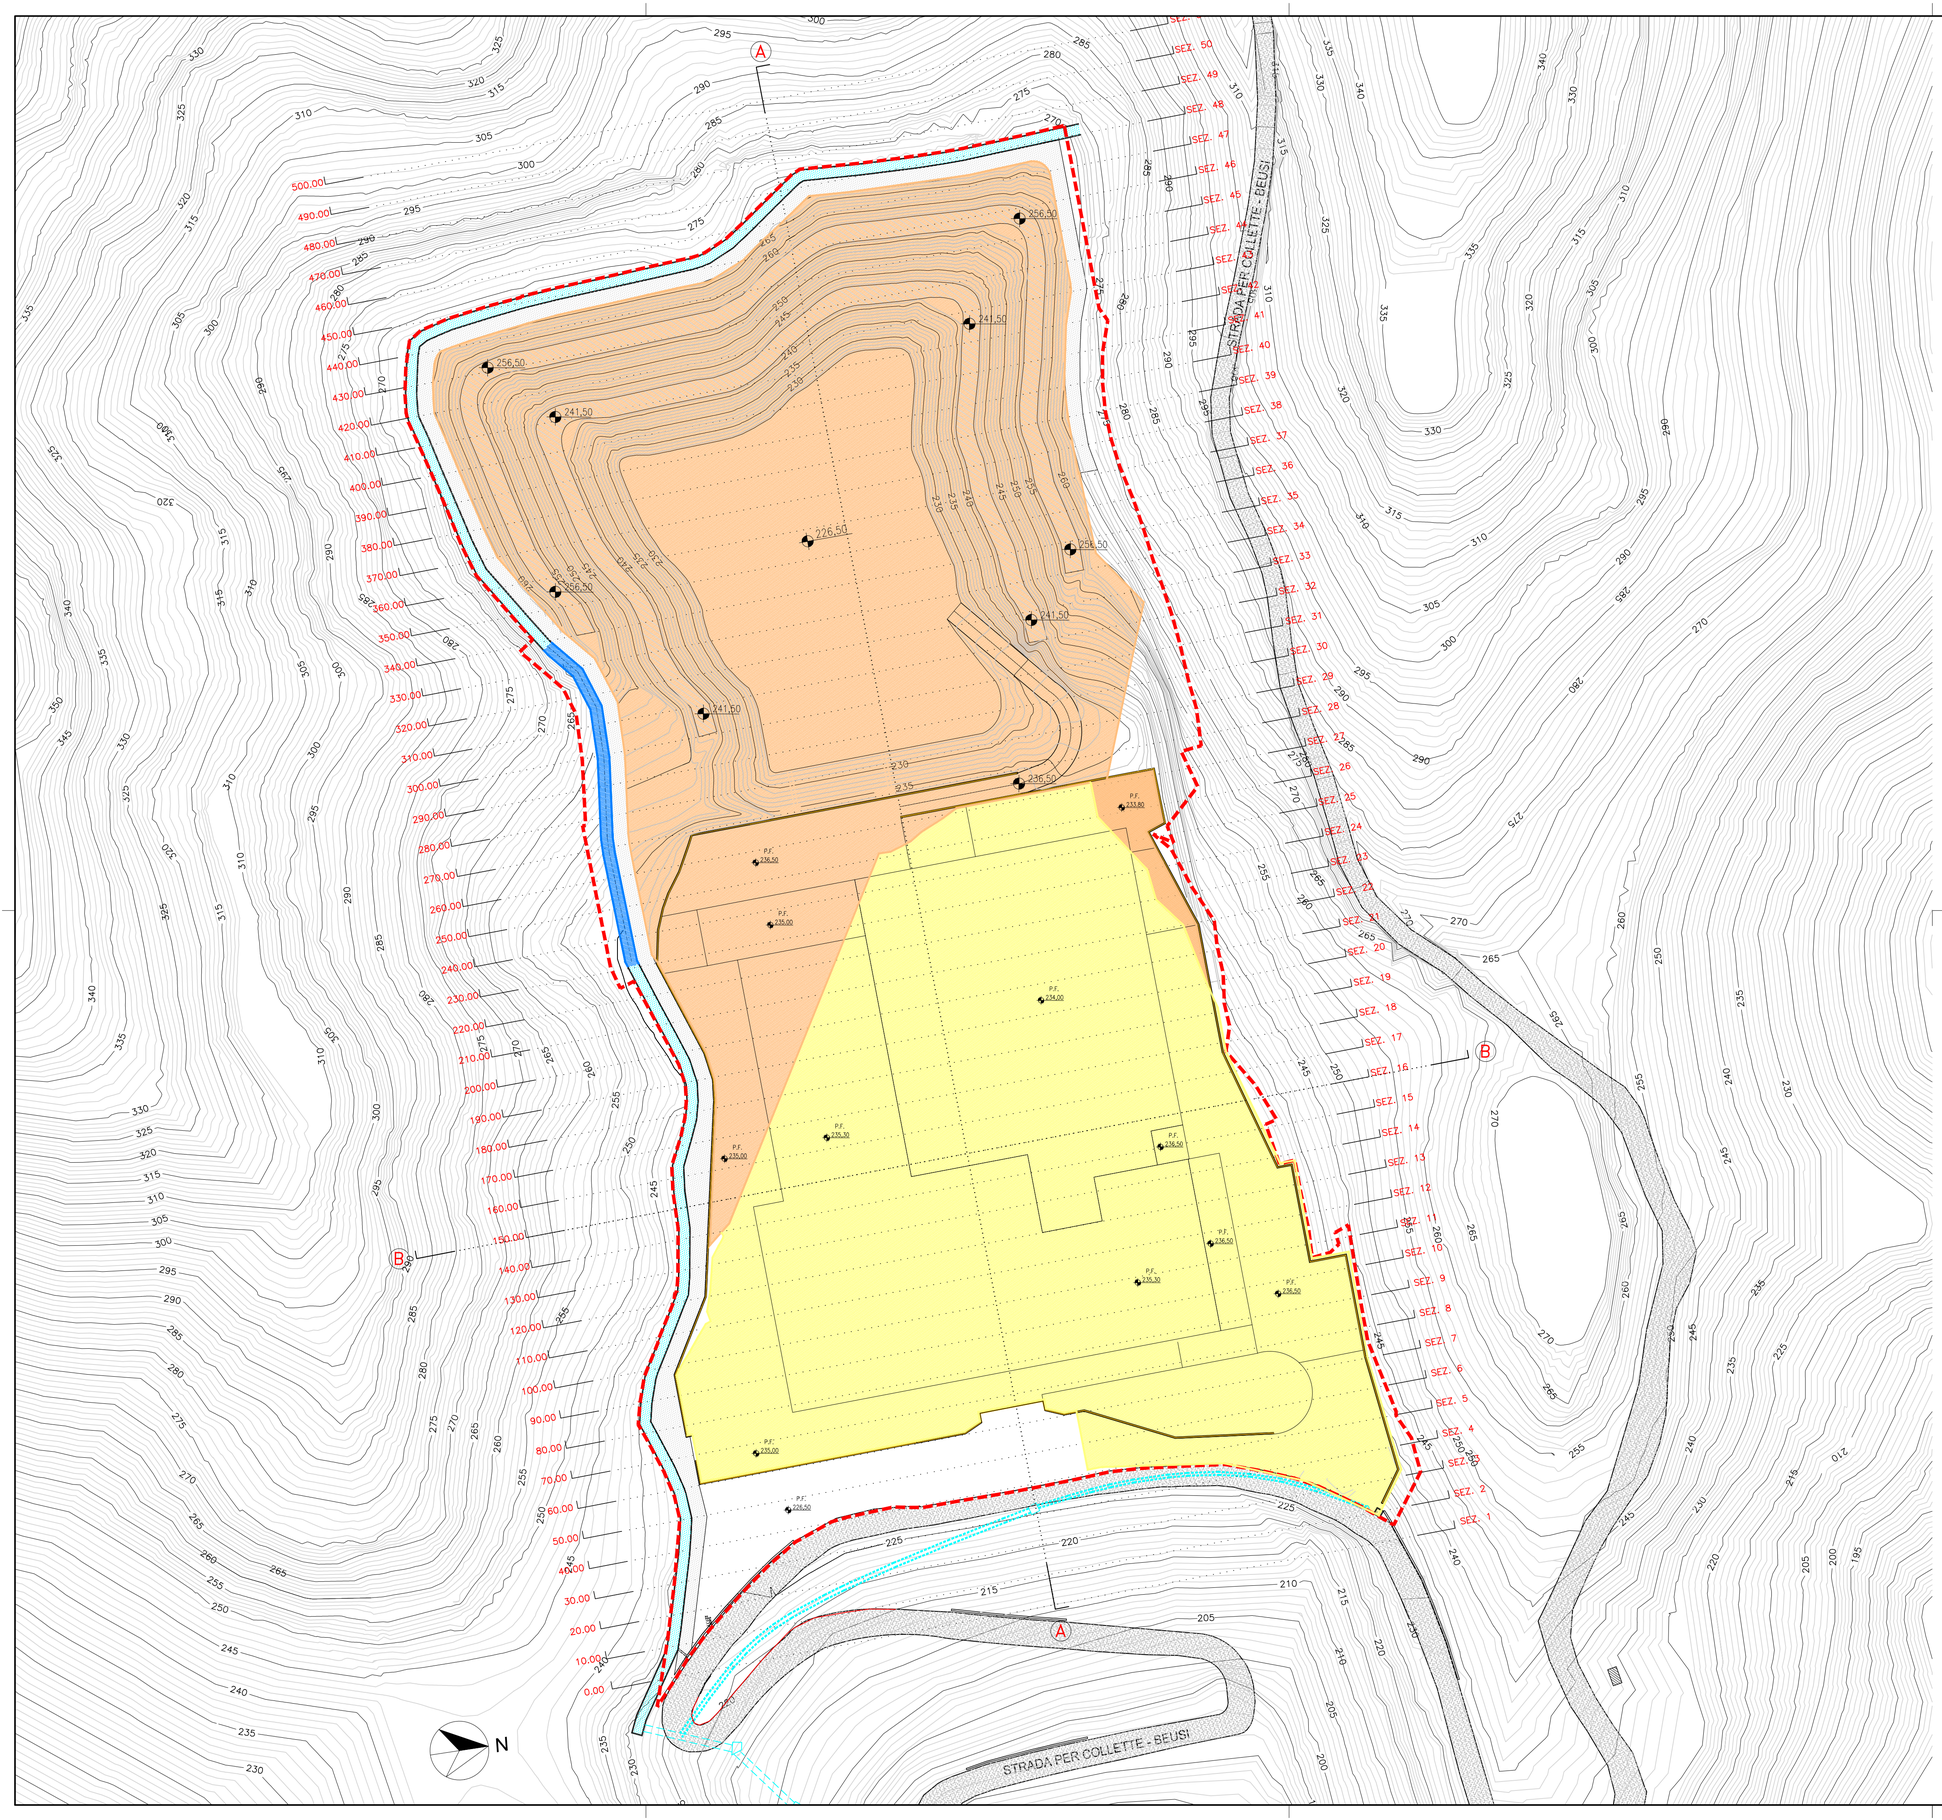


LEGENDA

AREA DI INTERVENTO

- LIMITE AREA DI INTERVENTO
- VIABILITA' DI ACCESSO ALL'IMPIANTO
- VIABILITA' DI SERVIZIO
- CANALE PERIMETRALE REGIMAZIONE "RIO COLLI" - ESISTENTE
- CANALE PERIMETRALE REGIMAZIONE "RIO COLLI" - ADEGUAMENTO IN PROGETTO
- COLLETTORE INTERRATO SMALTIMENTO ACQUE METEORICHE - ESISTENTE
- OPERE DI SOSTEGNO IN C.A.
- AREA OGGETTO DI SCAVI
- AREA OGGETTO DI RILEVATI

PROVINCIA DI IMPERIA

COMUNE DI TAGGIA

IMPIANTO INTEGRATO DI TRATTAMENTO, RECUPERO E VALORIZZAZIONE DEI RIFIUTI SOLIDI URBANI DELLA PROVINCIA DI IMPERIA

IDRO EDIL S.R.L.

WASTE TREATMENT TECHNOLOGIES

PROGETTO DI FATTIBILITÀ TECNICA ED ECONOMICA

SERIE PROGETTO

PLANIMETRIA SCAVI E RIPORTI

TAV.	SCALA	COM	DOC	FOGLIO	REV.
C4	1:1000	8,3,9	P,P,.,A,0,4,4	0,1 DI 0,1	4

ICARIA

ICARIA srl
SOCIETÀ DI INGEGNERIA
Via La Spezia, 6 - 00182 Roma
Corso Cavour, 445 - 05018 Orvieto (Tr)
tel +39 0763 34 08 75 Fax +39 0763 34 12 59
www.icariasrl.it info@icariasrl.it

ORDINE degli INGEGNERI
INGEGNERE
Vladimiro
ROTISCIANI
sezione ambientale
A 876
Provincia di TERNI

REVISIONE	DATA	OGGETTO	REDATTO	VERIFICATO	APPROVATO	AUTORIZZATO
4	LUGLIO 2018	REVISIONE a seguito richieste prot. PG/2018/154210	P.S.	A.S.	V.R.	V.R.
3	APRILE 2017	REVISIONE a seguito Delib. C.P. N.2 del 20.02.2017	C.S.	A.S.	V.R.	V.R.
2	APRILE 2013	REVISIONE	E.R./L.P.	V.R.	V.R.	V.R.