




PROSPETTO A

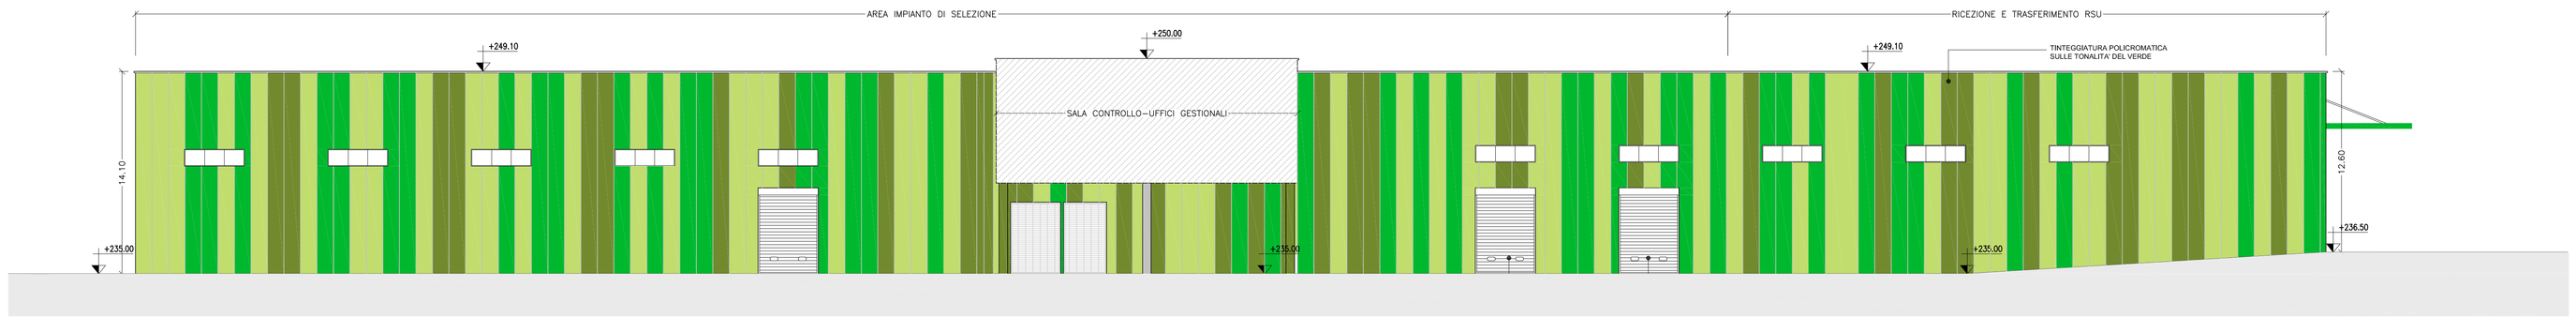

PROSPETTO B

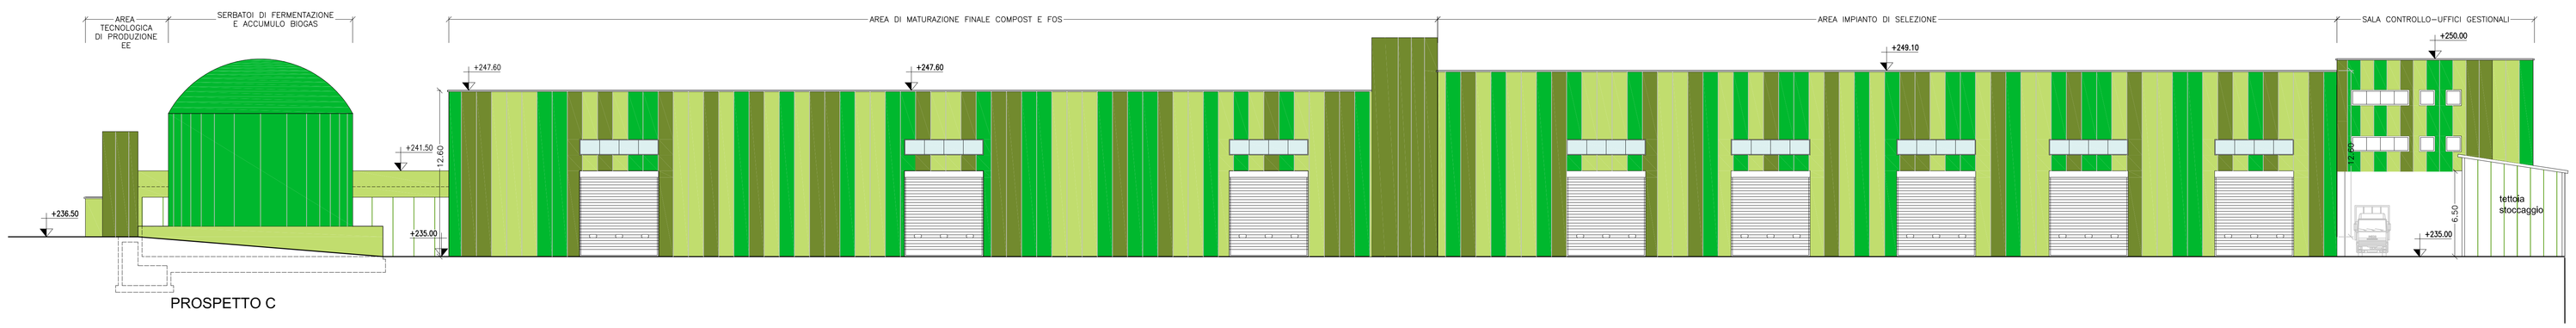


PROSPETTO C

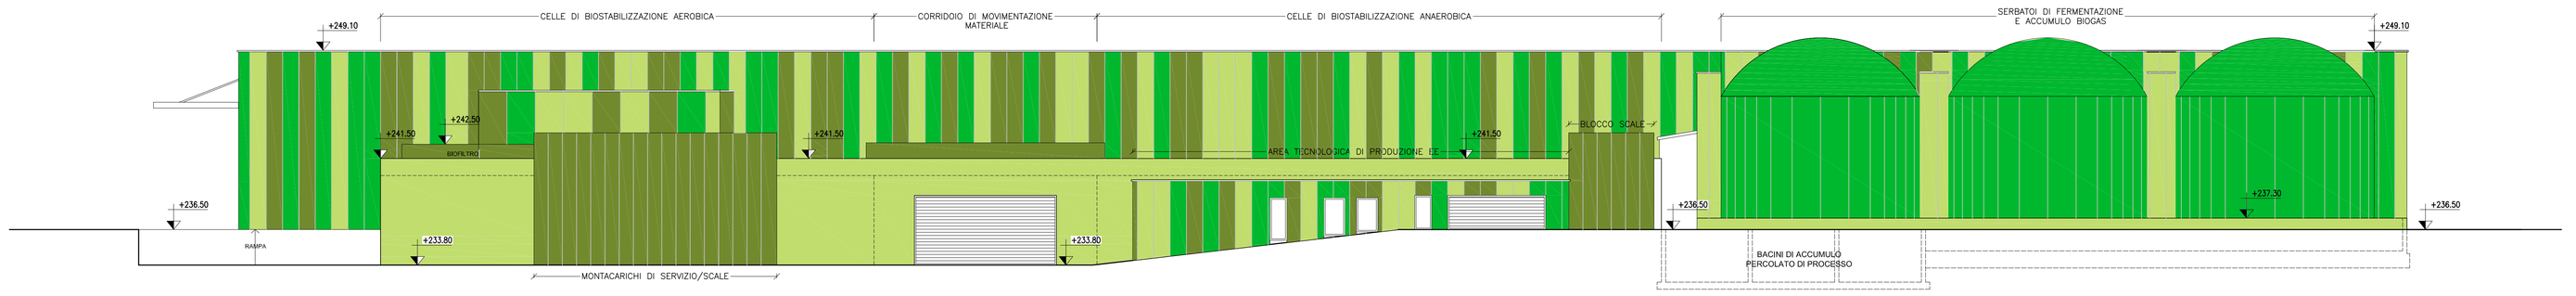

PROSPETTO D

PLANIMETRIA DI RIFERIMENTO

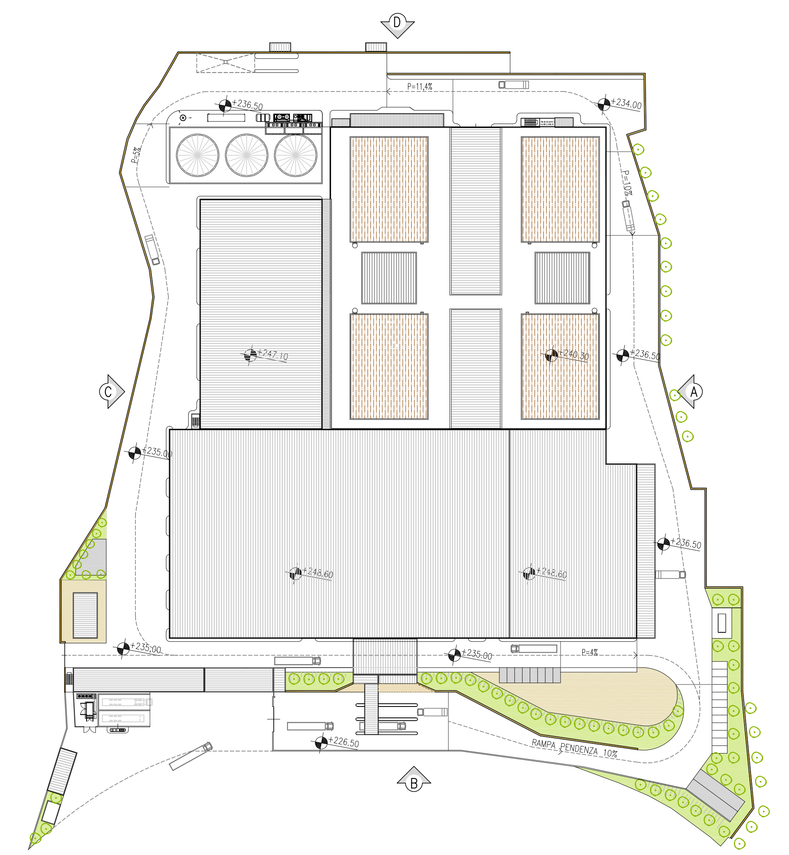

NB: E' PREVISTA LA REALIZZAZIONE DI UNA SCHERMATURA VEGETALE SUL PROSPETTO DEL CAPANNONE FRONTE STRADA (VEDI TAV. D11/4).

PROVINCIA DI IMPERIA

COMUNE DI TAGGIA

IMPIANTO INTEGRATO DI TRATTAMENTO, RECUPERO E VALORIZZAZIONE DEI RIFIUTI SOLIDI URBANI DELLA PROVINCIA DI IMPERIA

IDRO EDIL srl

WASTE TREATMENT TECHNOLOGIES

PROGETTO DI FATTIBILITÀ TECNICA ED ECONOMICA

SOTTOPROGETTO 1 – IMPIANTO DI TRATTAMENTO RSU

EDIFICIO RICEZIONE E TRATTAMENTO RSU
PROSPETTI

TAV.	SCALA	COM	DOC	FOGLIO	REV.
D5/3	1:200	8.3.9	P.P..A0.5.2	01 di 01	4

ICARIA
ICARIA srl
SOCIETÀ DI INGEGNERIA
Via La Spezia, 6 - 00182 Roma
tel +39.0772.34.98.01 - fax +39.0772.34.98.01
tel +39.0772.34.98.72 - fax +39.0772.34.12.12
www.icariasrl.it info@icariasrl.it

ORDINE degli INGEGNERI della PROVINCIA di RIETI
Vladimiro
ROTISCIANI
n. 376
Settore Civile e Ambientale

REVISIONE	DATA	OGGETTO	REDATTO	VERIFICATO	APPROVATO	AUTORIZZATO
4	LUGLIO 2018	REVISIONE a seguito richiesta prot. PG/2018/154210	AS	AS	VR	VR
3	APRILE 2017	REVISIONE a seguito Delib. C.P. N.2 del 20.02.2017	CS	AS	VR	VR
2	APRILE 2013	REVISIONE	ES	VR	VR	VR