pozzo raccolta
percolato sottotelo


pozzo raccolta
percolato sovratelo

pozzo di scarico
acque discarica


pozzo di scarico
acque discarica

COPERTURA PRATICABILE


CAMINO DRENANTE
SCALA 1:25

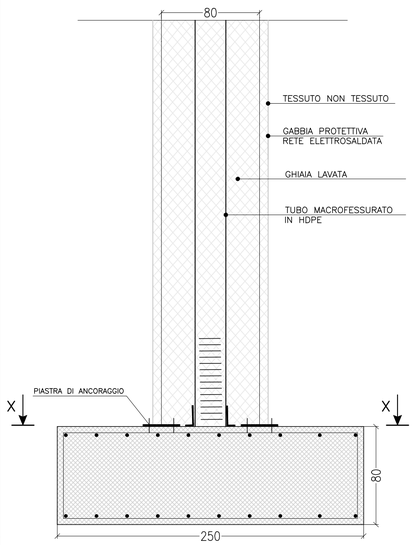

SEZIONE X-X
SCALA 1:25

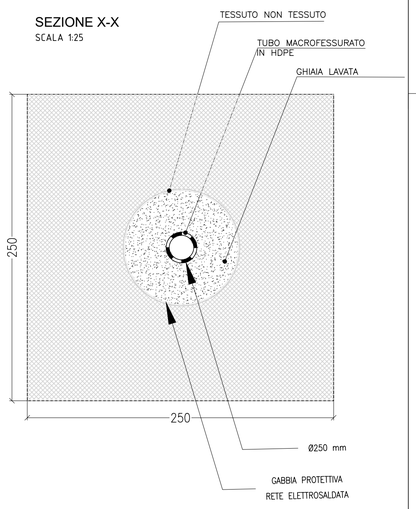

SEZIONE LONGITUDINALE DISCARICA
SCALA 1:1000

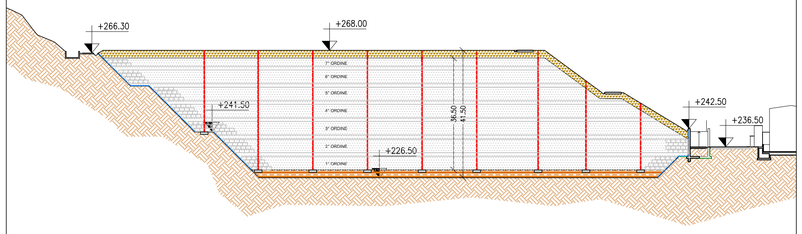

LEGENDA

- LIMITE AREA DI INTERVENTO
- CANALE PERIMETRALE REGIMAZIONE "RIO COLLI" - ESISTENTE
- CANALE PERIMETRALE REGIMAZIONE "RIO COLLI" - ADEGUAMENTO IN PROGETTO
- CANALETTA PERIMETRALE RACCOLTA ACQUE METEORICHE - PROGETTO
- SISTEMA DI RACCOLTA E SMALTIMENTO ACQUE METEORICHE
- MANUFATTO IN C.A. DI SCARICO/IMMISSIONE ACQUE METEORICHE - PROGETTO
- COLLETTORE INTERRATO SMALTIMENTO ACQUE METEORICHE - PROGETTO
- CAMINO DRENANTE PER L'ESTRAZIONE DEL BIOGAS

DISCARICA DI SERVIZIO

1. PESA
2. VIABILITA' DI SERVIZIO DISCARICA
3. GRADONI RICAVATI CON LA RIPROFILATURA DELLA SCARPATA
4. IMPERMEABILIZZAZIONE DEL FONDO E DELLE PARETI
5. SISTEMA DI RACCOLTA DEL PERCOLATO
6. LOCALE TECNICO IMPIANTO DI SOLLEVAMENTO PERCOLATO SOPRATELO
7. LOCALE TECNICO IMPIANTO DI SOLLEVAMENTO PERCOLATO SOTTOTELO
8. RETE DI RACCOLTA DEL BIOGAS
9. RETE DI CONTROLLO E DI MONITORAGGIO
10. CAPPING FRONTALE E SOMMITALE
11. LAVAGGIO MEZZI
12. BACINO DI RACCOLTA PERCOLATO DISCARICA

PROVINCIA DI IMPERIA

COMUNE DI TAGGIA

IMPIANTO INTEGRATO DI TRATTAMENTO, RECUPERO E VALORIZZAZIONE DEI RIFIUTI SOLIDI URBANI DELLA PROVINCIA DI IMPERIA

IDRO EDIL S.R.L.

WASTE TREATMENT TECHNOLOGIES

PROGETTO DI FATTIBILITÀ TECNICA ED ECONOMICA

SOTTOPROGETTO 2 – DISCARICA DI SERVIZIO

RETE DI RACCOLTA DEL BIOGAS
PLANIMETRIA E PARTICOLARI COSTRUTTIVI

TAV.	SCALA	COM	DOC	FOGLIO	REV.
E8	1:500/1000/25	8,3,9	P,P,.,A,1,0,8	0,1 DI 0,1	3

ICARIA

ICARIA srl
SOCIETÀ DI INGEGNERIA
Via La Spezia, 6 - 00182 Roma
Corso Cavour, 445 - 05018 Orvieto (Tr)
tel +39 0763.34 08 75 Fax +39 0763 34 12 59
www.icariasrl.it info@icariasrl.it

ORDINE degli INGEGNERI
INGEGNERE
Vladimiro
ROTISCIANI
sezione A settore a
civile ed ambientale
dell'Informazione
Provincia di TERNI
A 876

REVISIONE	DATA	OGGETTO	REDATTO	VERIFICATO	APPROVATO	AUTORIZZATO
3	LUGLIO 2018	REVISIONE a seguito richieste prot. PG/2018/154210	ER	AS	VR	VR
2	APRILE 2017	REVISIONE a seguito Delib. C.P. N.2 del 20.02.2017	E.R.	A.S.	V.R.	V.R.
1	APRILE 2013	REVISIONE	C.S.	A.S.	V.R.	V.R.