LEGENDA


PERIMETRO DEL SITO

STRADA INTERNA DI COLLEGAMENTO

AUTOSTRADA A10

VIABILITA' PRINCIPALE

Rx EDIFICI RECETTORI PIU' ESPOSTI

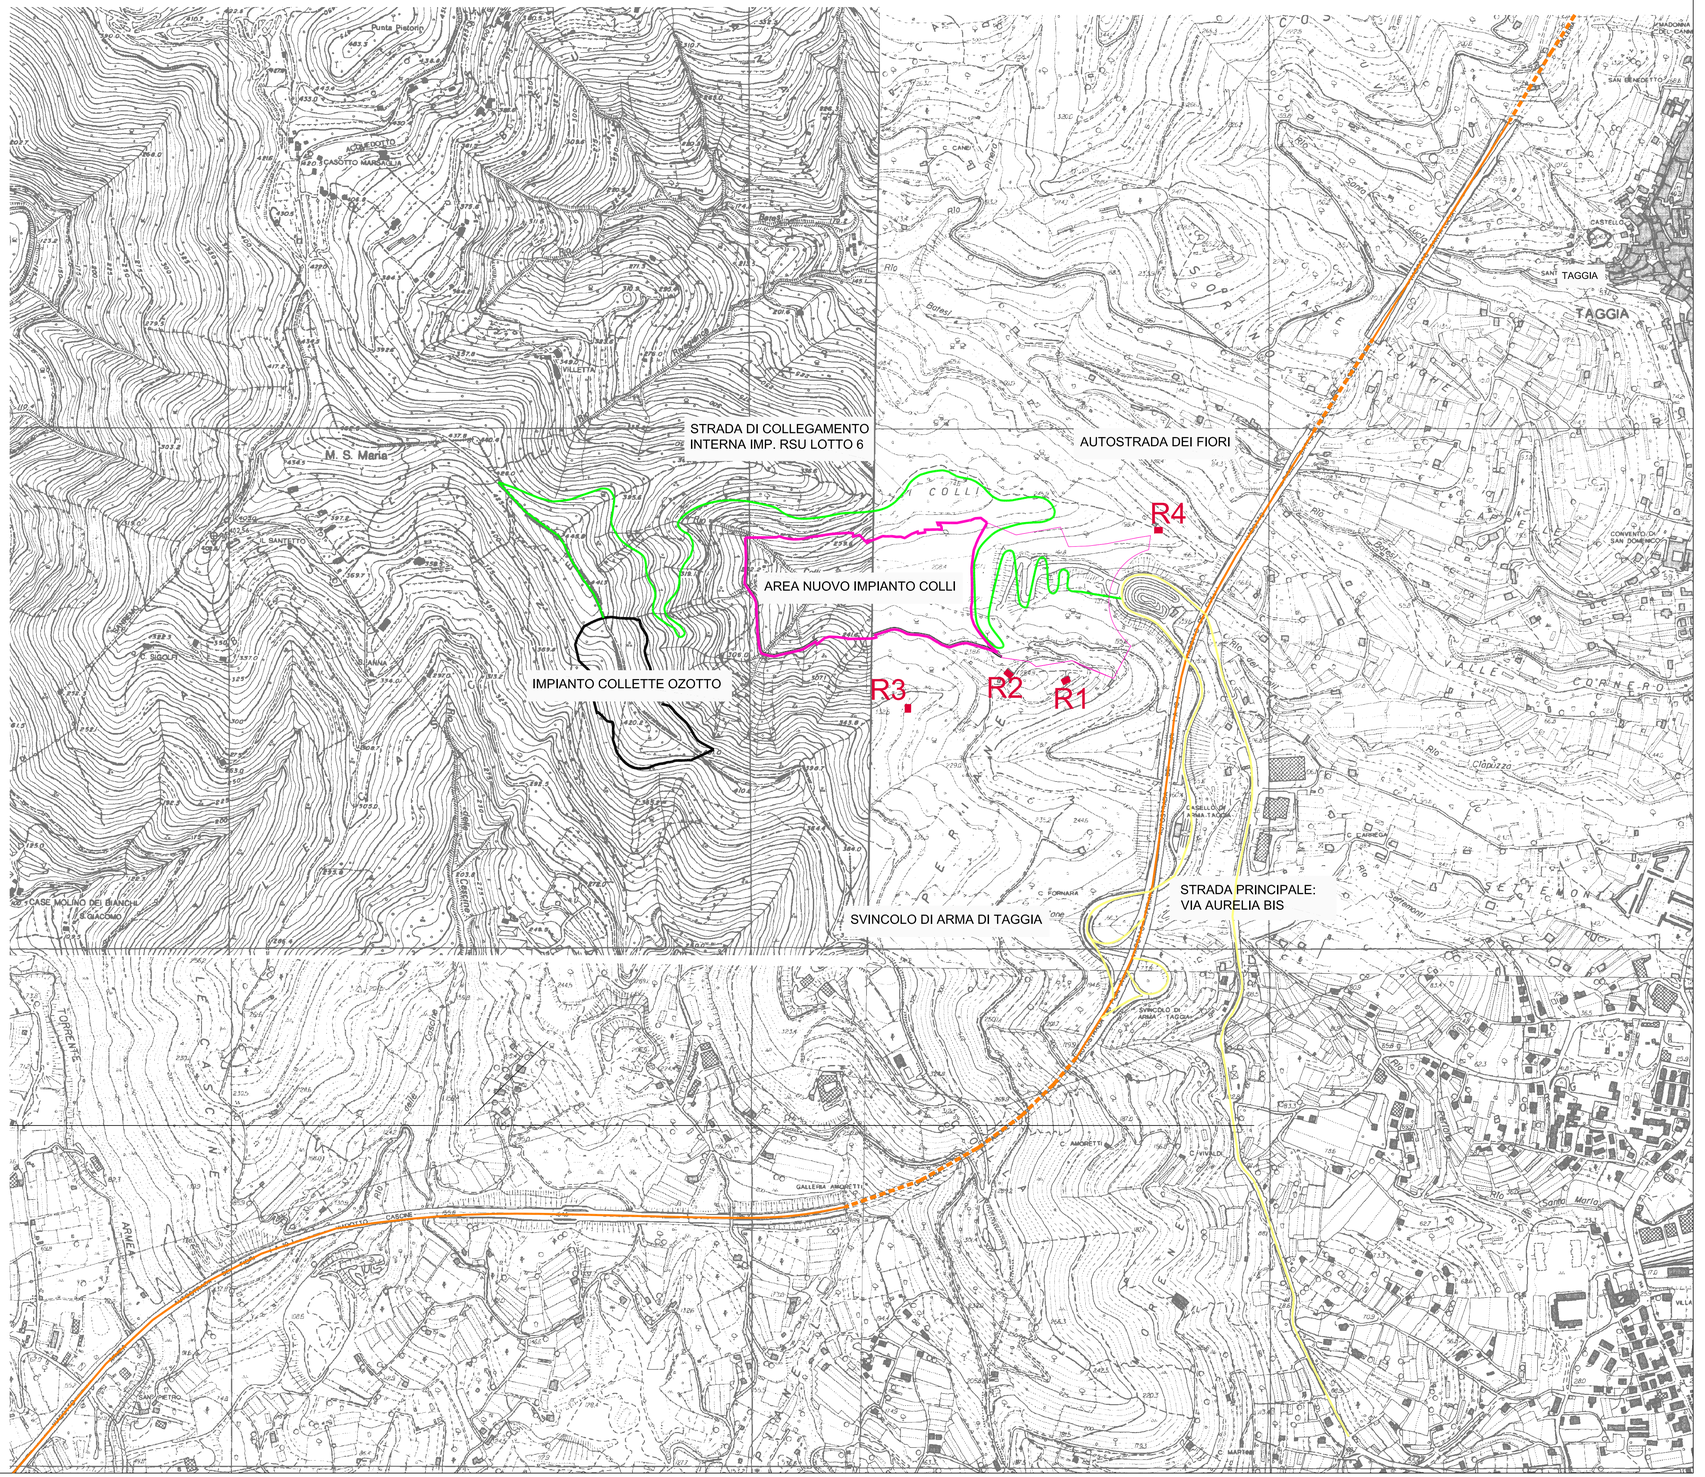

COMUNE DI TAGGIA
PROVINCIA DI IMPERIA

IMPIANTO INTEGRATO DI TRATTAMENTO, RECUPERO E VALORIZZAZIONE DEI RIFIUTI SOLIDI URBANI DELLA PROVINCIA DI IMPERIA

VALUTAZIONE IMPATTO ACUSTICO	TAVOLA: C01
	SCALA: 1:5000
OGGETTO DELLA TAVOLA: stralcio di mappa con inquadramento del sito e dei principali edifici recettori	DATA: 07.02.18

COMMITTENTE:

ICARIA
SOCIETA' DI INGEGNERIA
Via La Spezia, 8 – 00182 Roma
Corso Cavour, 445 – 00018 Ostia (To)
tel +39 0656 56 08 11 - fax +39 06 34 12 91
www.icaria.it info@icaria.it

IDRO EDIL S.R.L.
VIA COLONIA 1054
18011 ARMA DI TAGGIA (IM)
TEL. 0184/ 46649 • FAX 0184/ 476645

IL PROGETTISTA:

Ing. Siro Patrone
via A.Doria, 62
18018 Arma di Taggia (IM)
e-mail ing.siro.patrone@gmail.com
tel. / fax 0184/462129

Ingegnere SIRO PATRONE N. 587

TCAA Regione Liguria
D.D.le 2545 del 07.11.2000
N° 174