




PIANTA A QUOTA +227.50

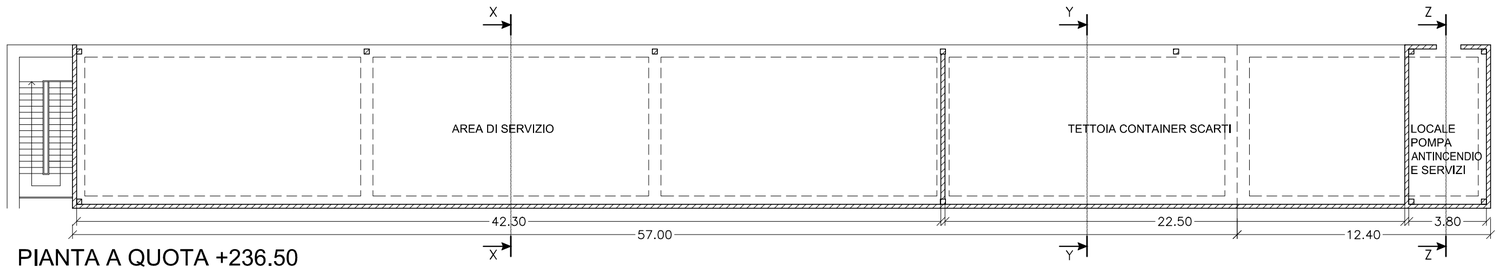


PIANTA A QUOTA +236.50

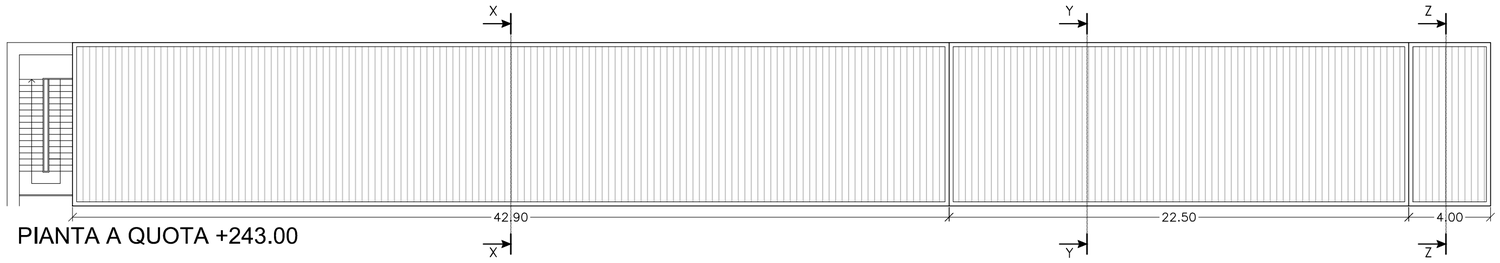


PIANTA A QUOTA +243.00

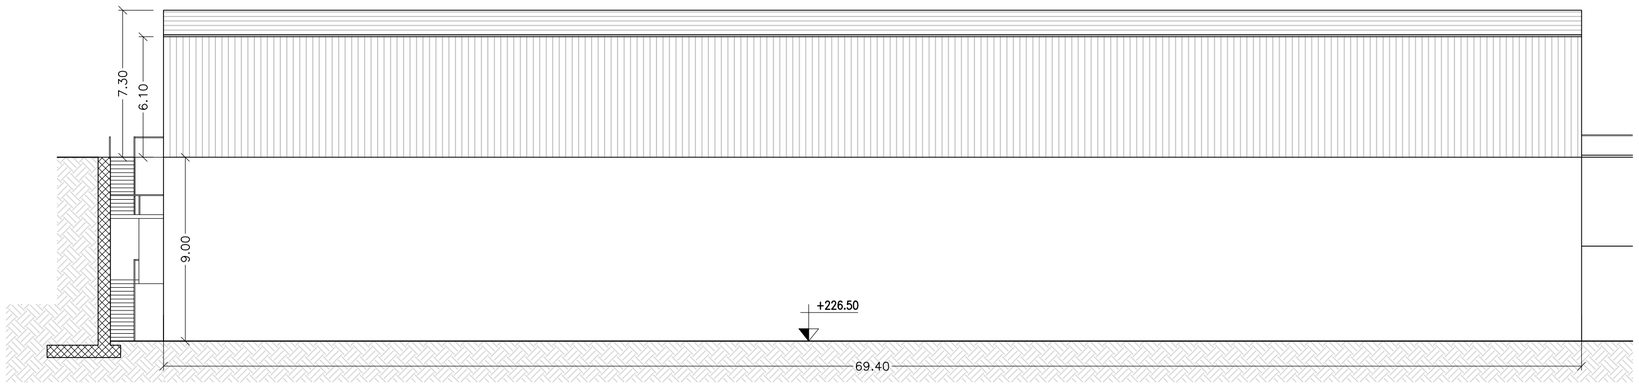


PROSPETTO A - lato strada accesso

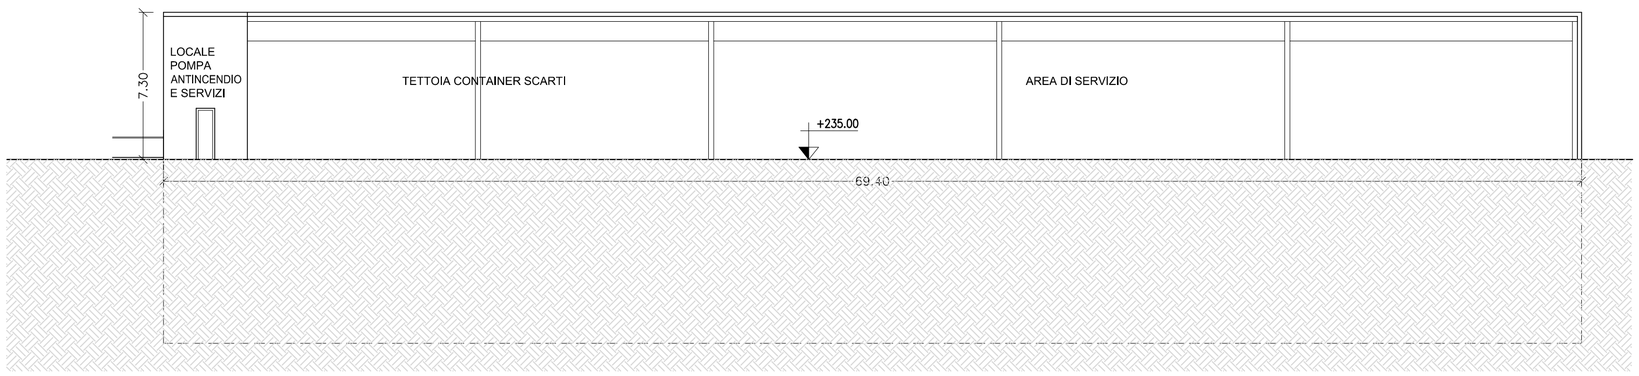


PROSPETTO C - lato impianto

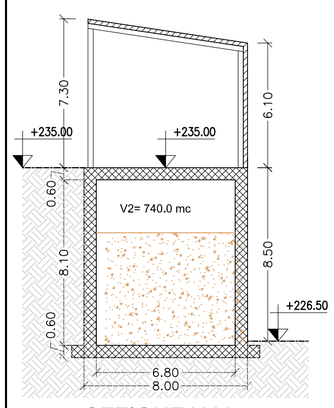


SEZIONE X-X

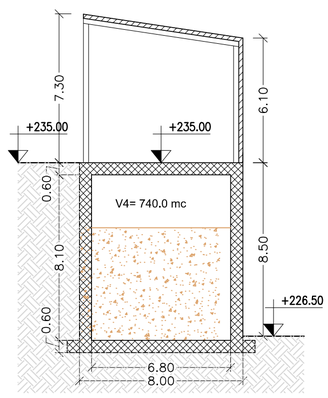


SEZIONE Y-Y

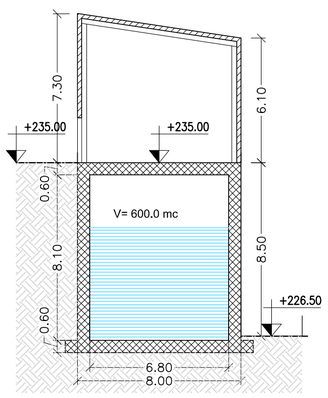


SEZIONE Z-Z

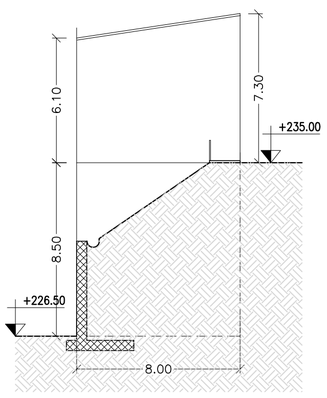

PROSPETTO B

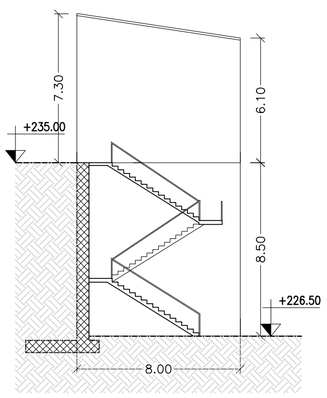

PROSPETTO D

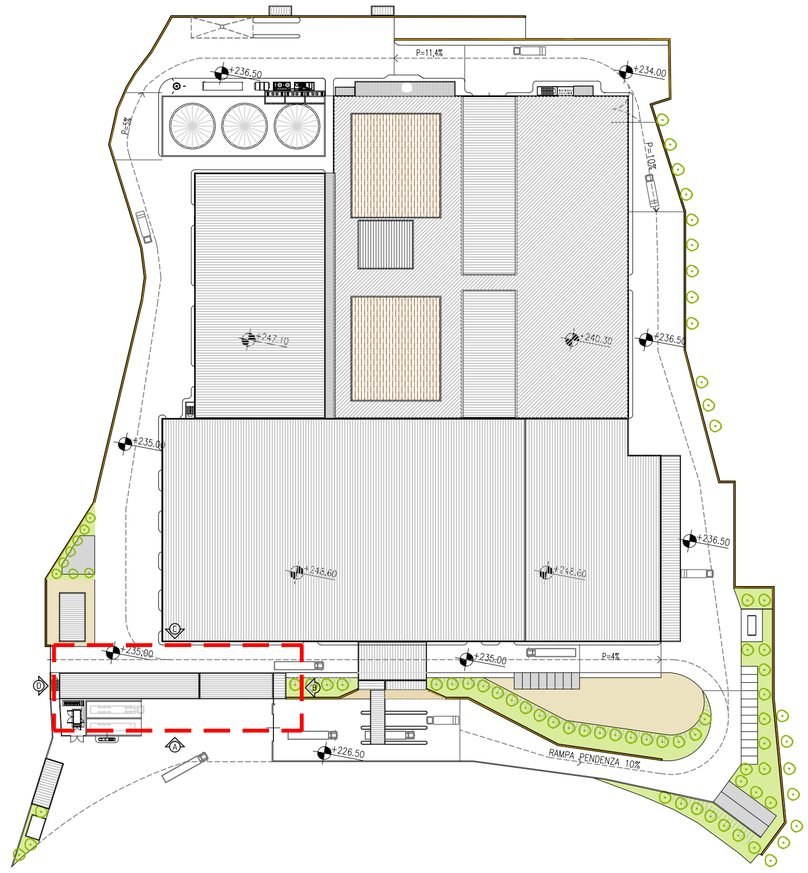

PLANIMETRIA DI RIFERIMENTO

PROVINCIA DI IMPERIA

COMUNE DI TAGGIA

IMPIANTO INTEGRATO DI TRATTAMENTO, RECUPERO E VALORIZZAZIONE DEI RIFIUTI SOLIDI URBANI DELLA PROVINCIA DI IMPERIA

IDRO EDIL S.R.L.

WASTE TREATMENT TECHNOLOGIES

ISTANZA DI VALUTAZIONE PROGETTO DI PREVENZIONE INCENDI

SERIE PROGETTO

EDIFICIO RICEZIONE E TRATTAMENTO RSU: PIANTA PIANO TERRA

TAV.	SCALA	COM	DOC	FOGLIO	REV.
C10	1:200	839	PRA01A019	01 DI 01	0

ICARIA

ICARIA srl
SOCIETÀ DI INGEGNERIA
Via La Spezia, 6 - 00182 Roma
Corso Cavour, 445 - 05018 Orvieto (Tr)
tel +39 0763 34 08 75 Fax +39 0763 34 12 51
www.icariasrl.it info@icariasrl.it

ORDINE degli INGEGNERI INGEGNERE Vladimiro ROTISCIANI sez. A 876 civile ambientale industriale dell'informazione Provincia di TERNI

PROFESSIONISTA ANTINCENDIO ai sensi del D.lgs 139 /2006 (ex L. 818/84)
ICARIA srl - Ing. Vladimiro Rotisciani

REVISIONE	DATA	OGGETTO	REDATTO	VERIFICATO	APPROVATO	AUTORIZZATO
0	DICEMBRE 2017	EMISSIONE	R.F	A.S	V.R.	V.R.