



SOTTOVAGLIO DA
VAGLIATURA RSU
(Da tavola D12/1)

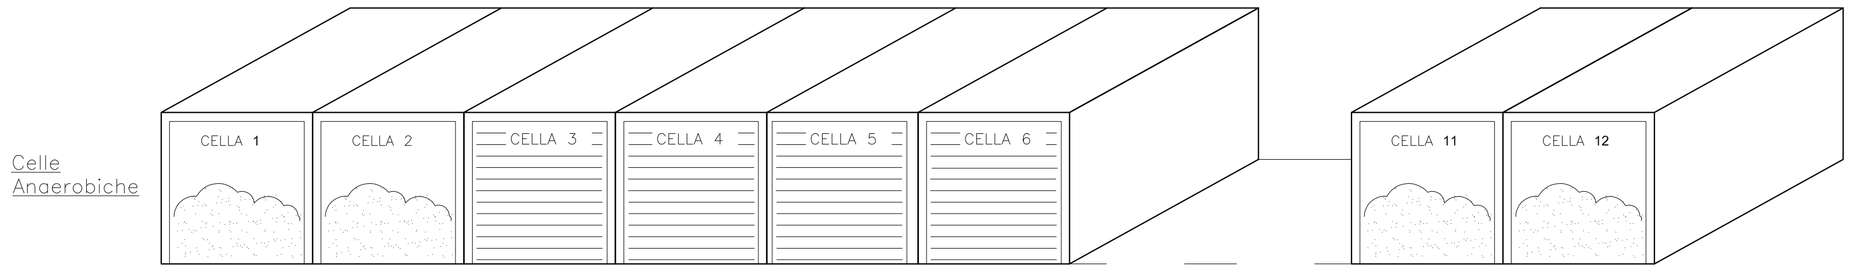

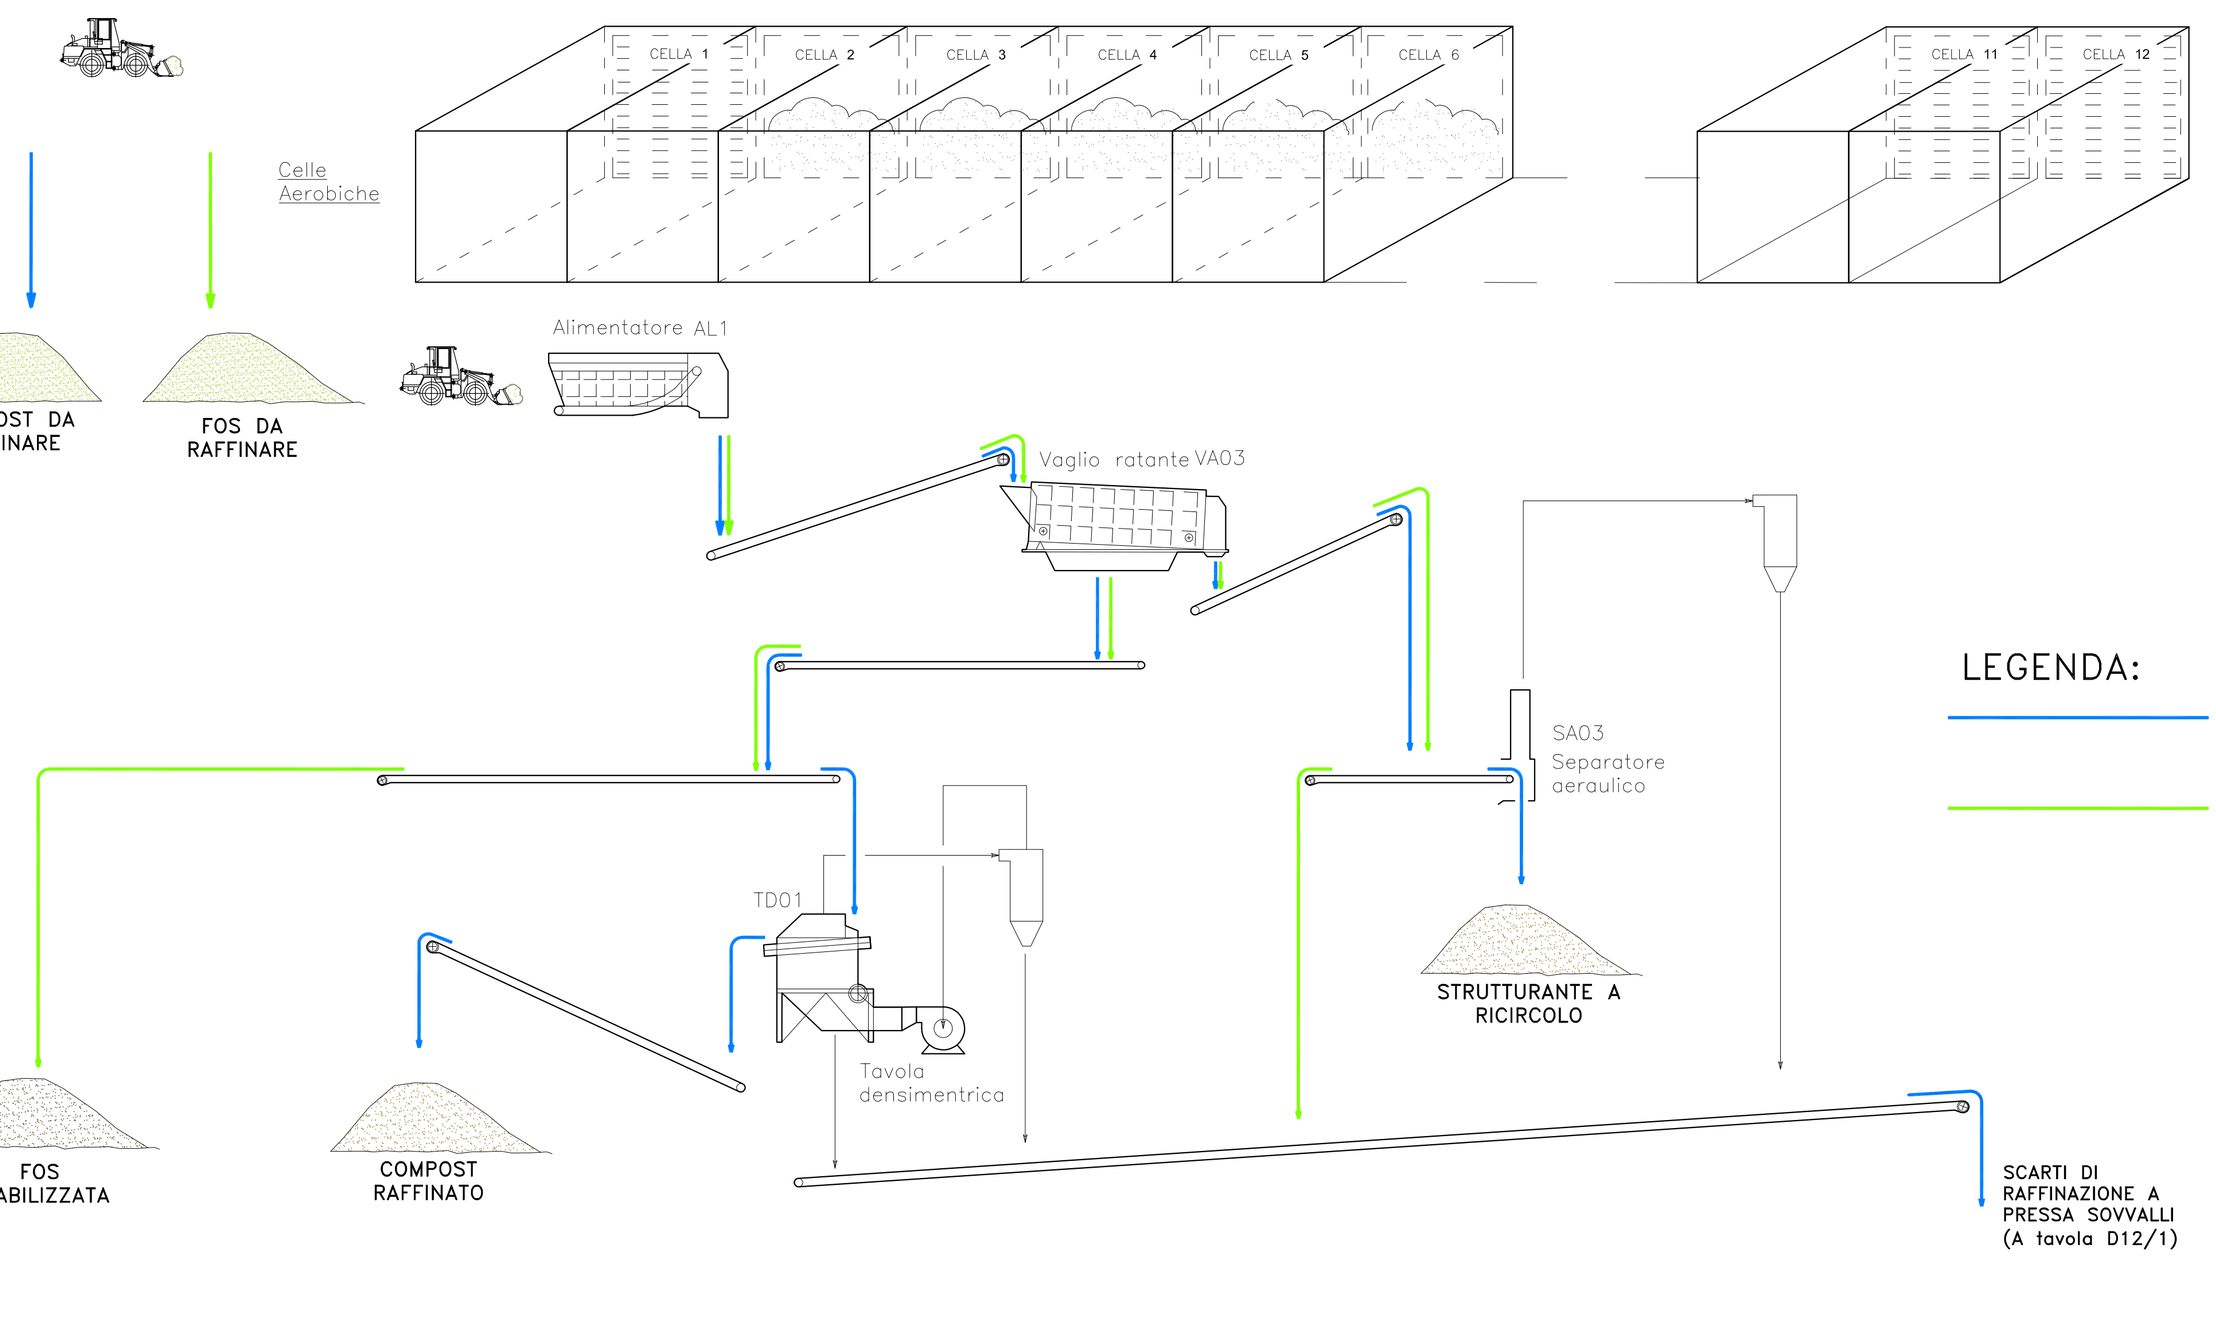

LEGENDA:

- PERCORSO MATERIALE ORGANICO DERIVANTE DA FORSU
- PERCORSO MATERIALE ORGANICO DERIVANTE DA SEPARAZIONE MECCANICA (SOTTOVAGLIO)

PROVINCIA DI IMPERIA

COMUNE DI TAGGIA

IMPIANTO INTEGRATO DI TRATTAMENTO, RECUPERO E VALORIZZAZIONE DEI RIFIUTI SOLIDI URBANI DELLA PROVINCIA DI IMPERIA

IDRO EDIL S.R.L.

WASTE TREATMENT TECHNOLOGIES

ISTANZA DI VALUTAZIONE PROGETTO DI PREVENZIONE INCENDI

SERIE PROGETTO

SEZIONE DI TRATTAMENTO ORGANICO E RAFFINAZIONE COMPOST/FOS SCHEMA DI FLUSSO

TAV.	SCALA	COM	DOC	FOGLIO	REV.
D2	1:500	839	PRA01A031	01 DI 01	0

ICARIA

ICARIA srl
SOCIETÀ DI INGEGNERIA
Via La Spezia, 6 - 00182 Roma
Corso Cavour, 445 - 05018 Orvieto (Tr)
tel +39 0763 34 08 75 Fax +39 0763 34 12 51
www.icariasrl.it info@icariasrl.it

ORDINE degli INGEGNERI
INGEGNERE
Vladimiro
ROTISCIANI
sezione A
n° A 376
Provincia di TERNI

PROFESSIONISTA ANTINCENDIO ai sensi del D.lgs 139 /2006 (ex L. 818/84)
ICARIA srl - Ing. Vladimiro Rotisciani

REVISIONE	DATA	OGGETTO	R.F	A.S	V.R.	V.R.
0	DICEMBRE 2017	EMISSIONE	REDATTO	VERIFICATO	APPROVATO	AUTORIZZATO