
SCHEMA FUNZIONALE

Legenda
A – Mandata Gas
B – Compressore
C – Pannello di priorità
D – Stoccaggio
E – Raffreddamento integrativo
F – Scambiatori di calore
G – Erogatore
H – Carro bombolaio

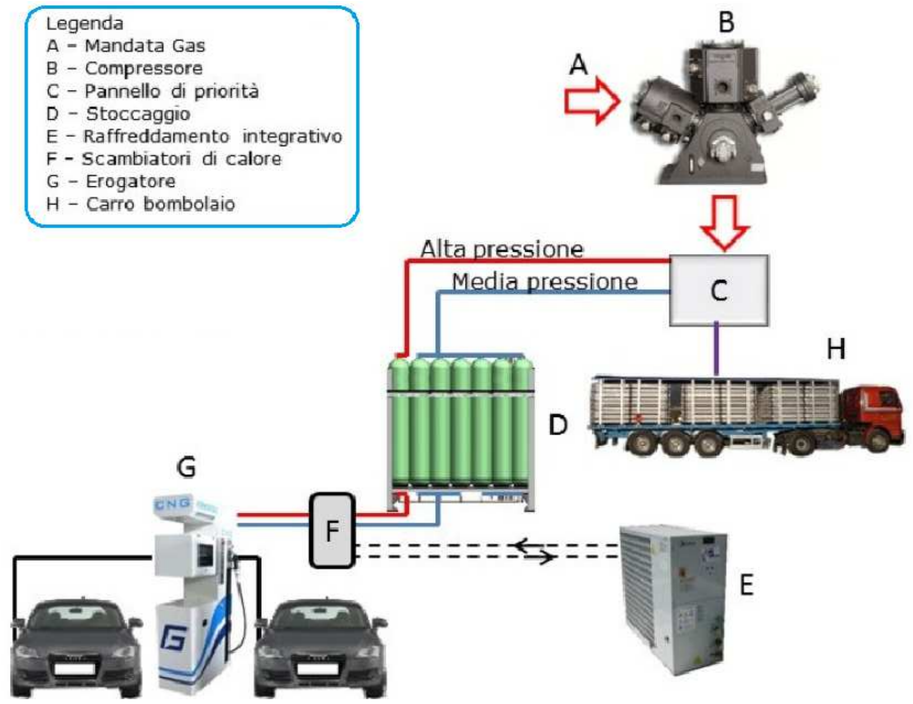


CARRO BOMBOLAIO



LEGENDA	
	Linea Biogas
	Linea Biometano
	Linea acqua calda
	Linea acqua raffreddata
	Linea Biometano Alta Pressione
	Linea Biometano Bassa Pressione
	Linea by-pass biometano


STAZIONE DI UPGRADING BIOGAS

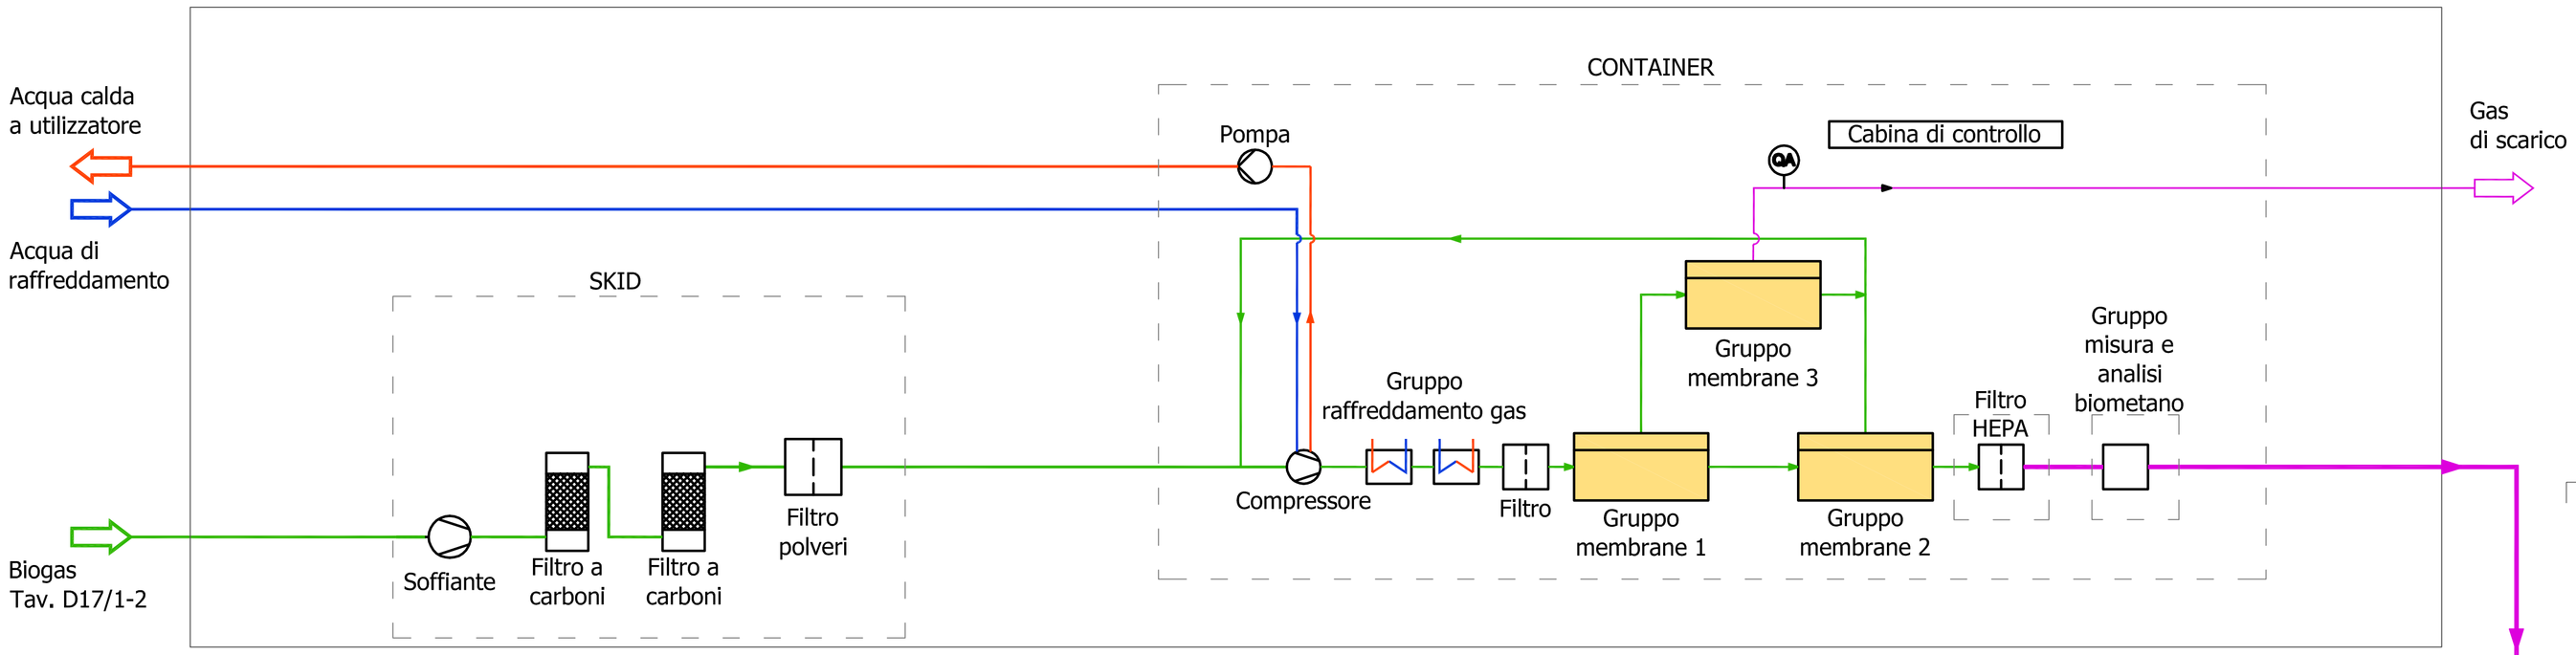

MOTORI BIOGAS

TORCIA

STAZIONE DI COMPRESSIONE E DISTRIBUZIONE BIOMETANO

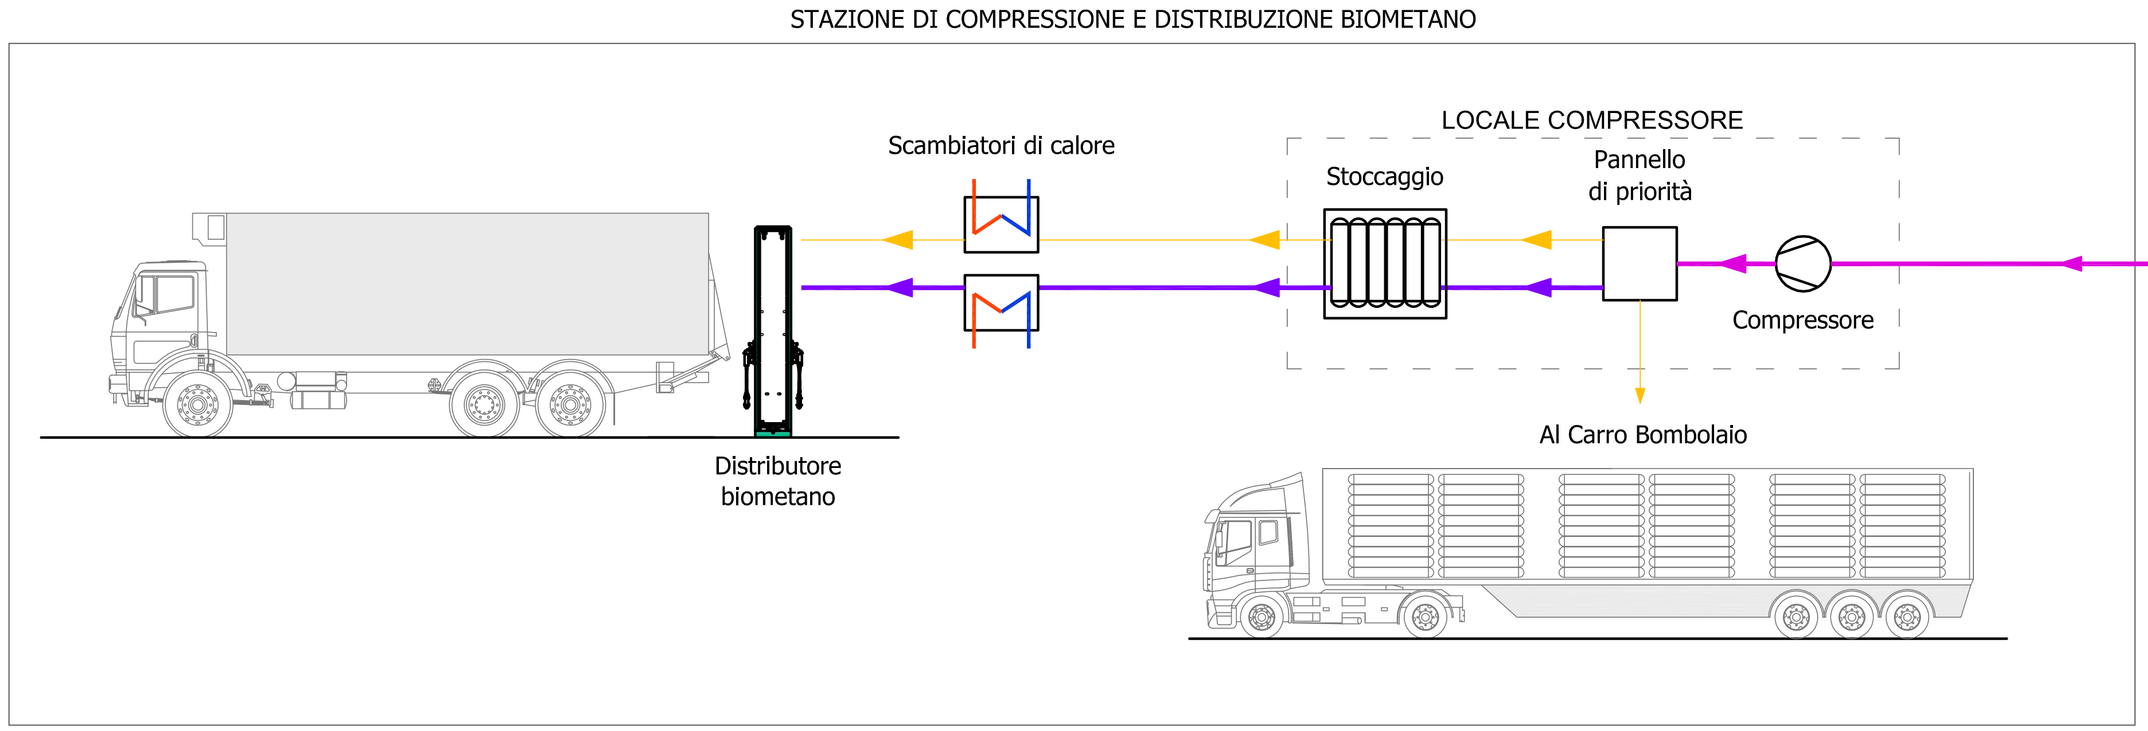

PROVINCIA DI IMPERIA

COMUNE DI TAGGIA

IMPIANTO INTEGRATO DI TRATTAMENTO, RECUPERO E VALORIZZAZIONE DEI RIFIUTI SOLIDI URBANI DELLA PROVINCIA DI IMPERIA

IDRO EDIL S.R.L.

WASTE TREATMENT TECHNOLOGIES

ISTANZA DI VALUTAZIONE PROGETTO DI PREVENZIONE INCENDI

SERIE PROGETTO

UPGRADING BIOMETANO, STOCCAGGIO E DISTRIBUZIONE BIOMETANO

TAV.	SCALA	COM	DOC	FOGLIO	REV.
D6		8,3,9	P,R,A,0,1,A,0,3,6	0,1 DI 0,1	0

ICARIA

ICARIA srl
SOCIETÀ DI INGEGNERIA
Via La Spezia, 6 - 00182 Roma
Corso Cavour, 445 - 05018 Orvieto (Tr)
tel +39 0763 34 08 75 Fax +39 0763 34 12 51
www.icariasrl.it info@icariasrl.it

PROFESSIONISTA ANTINCENDIO ai sensi del D.lgs 139 /2006 (ex L. 818/84)
ICARIA srl - Ing. Vladimiro Rotisciani

ORDINE degli INGEGNERI
INGEGNERE
Vladimiro
ROTISCIANI
sezione A
A 376
Provincia di TERNI

REVISIONE	DATA	OGGETTO	REDATTO	VERIFICATO	APPROVATO	AUTORIZZATO
0	DICEMBRE 2017	EMISSIONE	R.F	A.S	V.R.	V.R.