
PARTICOLARE
Disposizione tubazioni riscaldanti pavimento delle celle anaerobiche



PARTICOLARE
Sezione A-A
Disposizione tubazioni riscaldanti nella parete delle celle anaerobiche

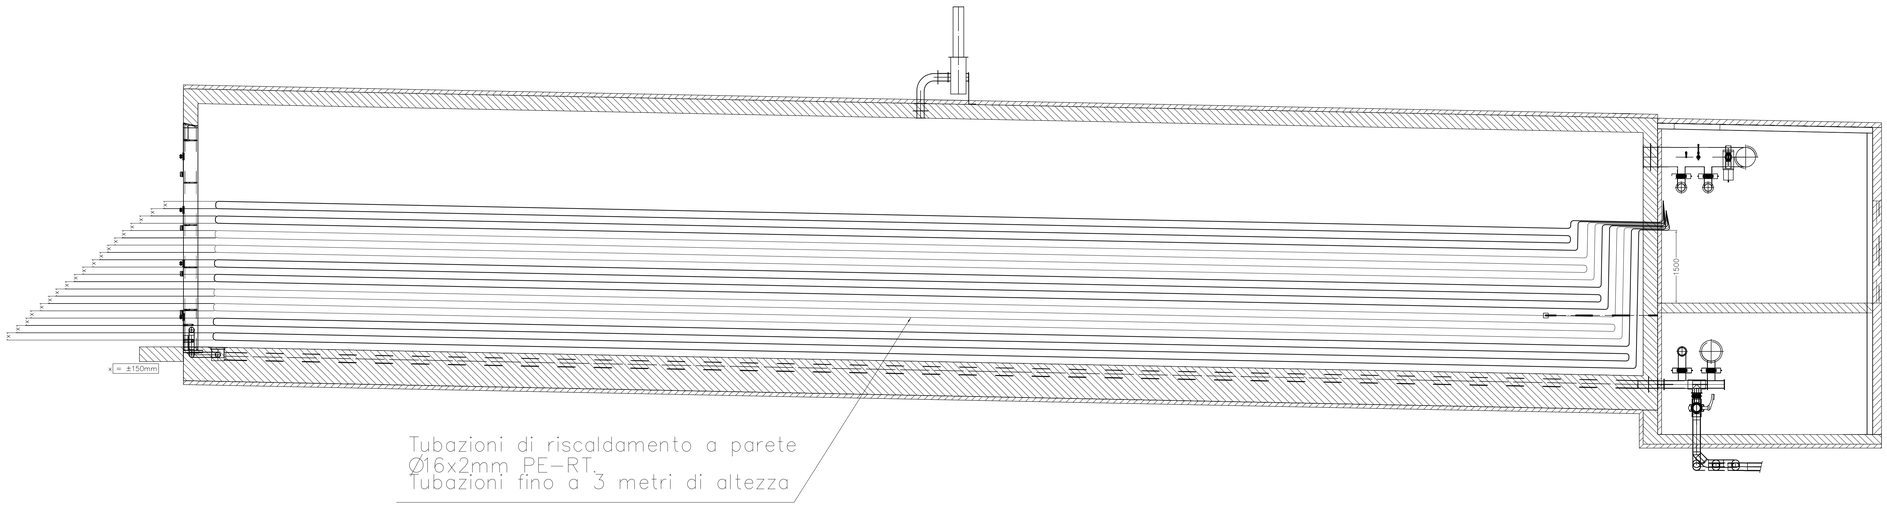

PROVINCIA DI IMPERIA

COMUNE DI TAGGIA

IMPIANTO INTEGRATO DI TRATTAMENTO, RECUPERO E VALORIZZAZIONE DEI RIFIUTI SOLIDI URBANI DELLA PROVINCIA DI IMPERIA

IDRO EDIL S.R.L.

WASTE TREATMENT TECHNOLOGIES

ISTANZA DI VALUTAZIONE PROGETTO DI PREVENZIONE INCENDI

SERIE PROGETTO

SISTEMA DI TRATTAMENTO FRAZIONE ORGANICA, RISCALDAMENTO PARETI E PAVIMENTO DELLE CELLE – TIPICO

TAV.	SCALA	COM	DOC	FOGLIO	REV.
D11	1:50	8_3_9	P_I_R_A_0_1_A_0_4_0	0 1 DI 0 1	0

ICARIA

ICARIA srl
SOCIETÀ DI INGEGNERIA
Via La Spezia, 6 - 00182 Roma
Corso Cavour, 445 - 05018 Orvieto (Tr)
tel +39 0763 34 08 75 Fax +39 0763 34 12 51
www.icariasrl.it info@icariasrl.it

Ordine degli INGEGNERI
PROVINCIA DI TERNI
Vladimiro ROTTSCIANI
Settore Civile e Ambientale
Sezione A
n. A 376

PROFESSIONISTA ANTINCENDIO ai sensi del D.lgs 139 /2006 (ex L. 818/84)
ICARIA srl - Ing. Vladimiro Rottsciani

REVISIONE	DATA	OGGETTO	R.F. REDATTO	A.S. VERIFICATO	V.R. APPROVATO	V.R. AUTORIZZATO
0	DICEMBRE 2017	EMISSIONE				