


Sezione A-A

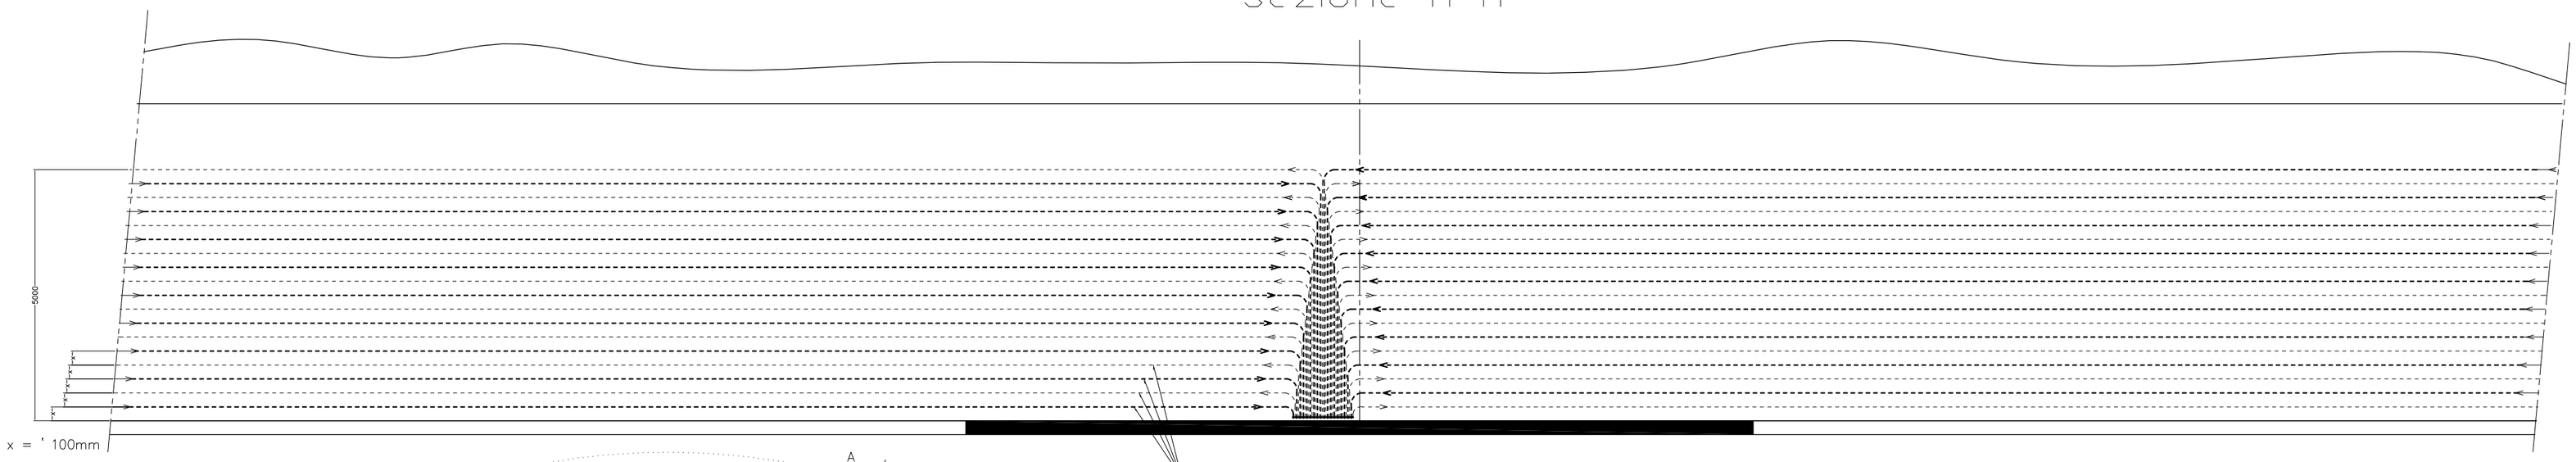

Tubazioni parete riscaldante
n.16x2mm PE-RT.
distanza tra tubazioni = ' 100mm

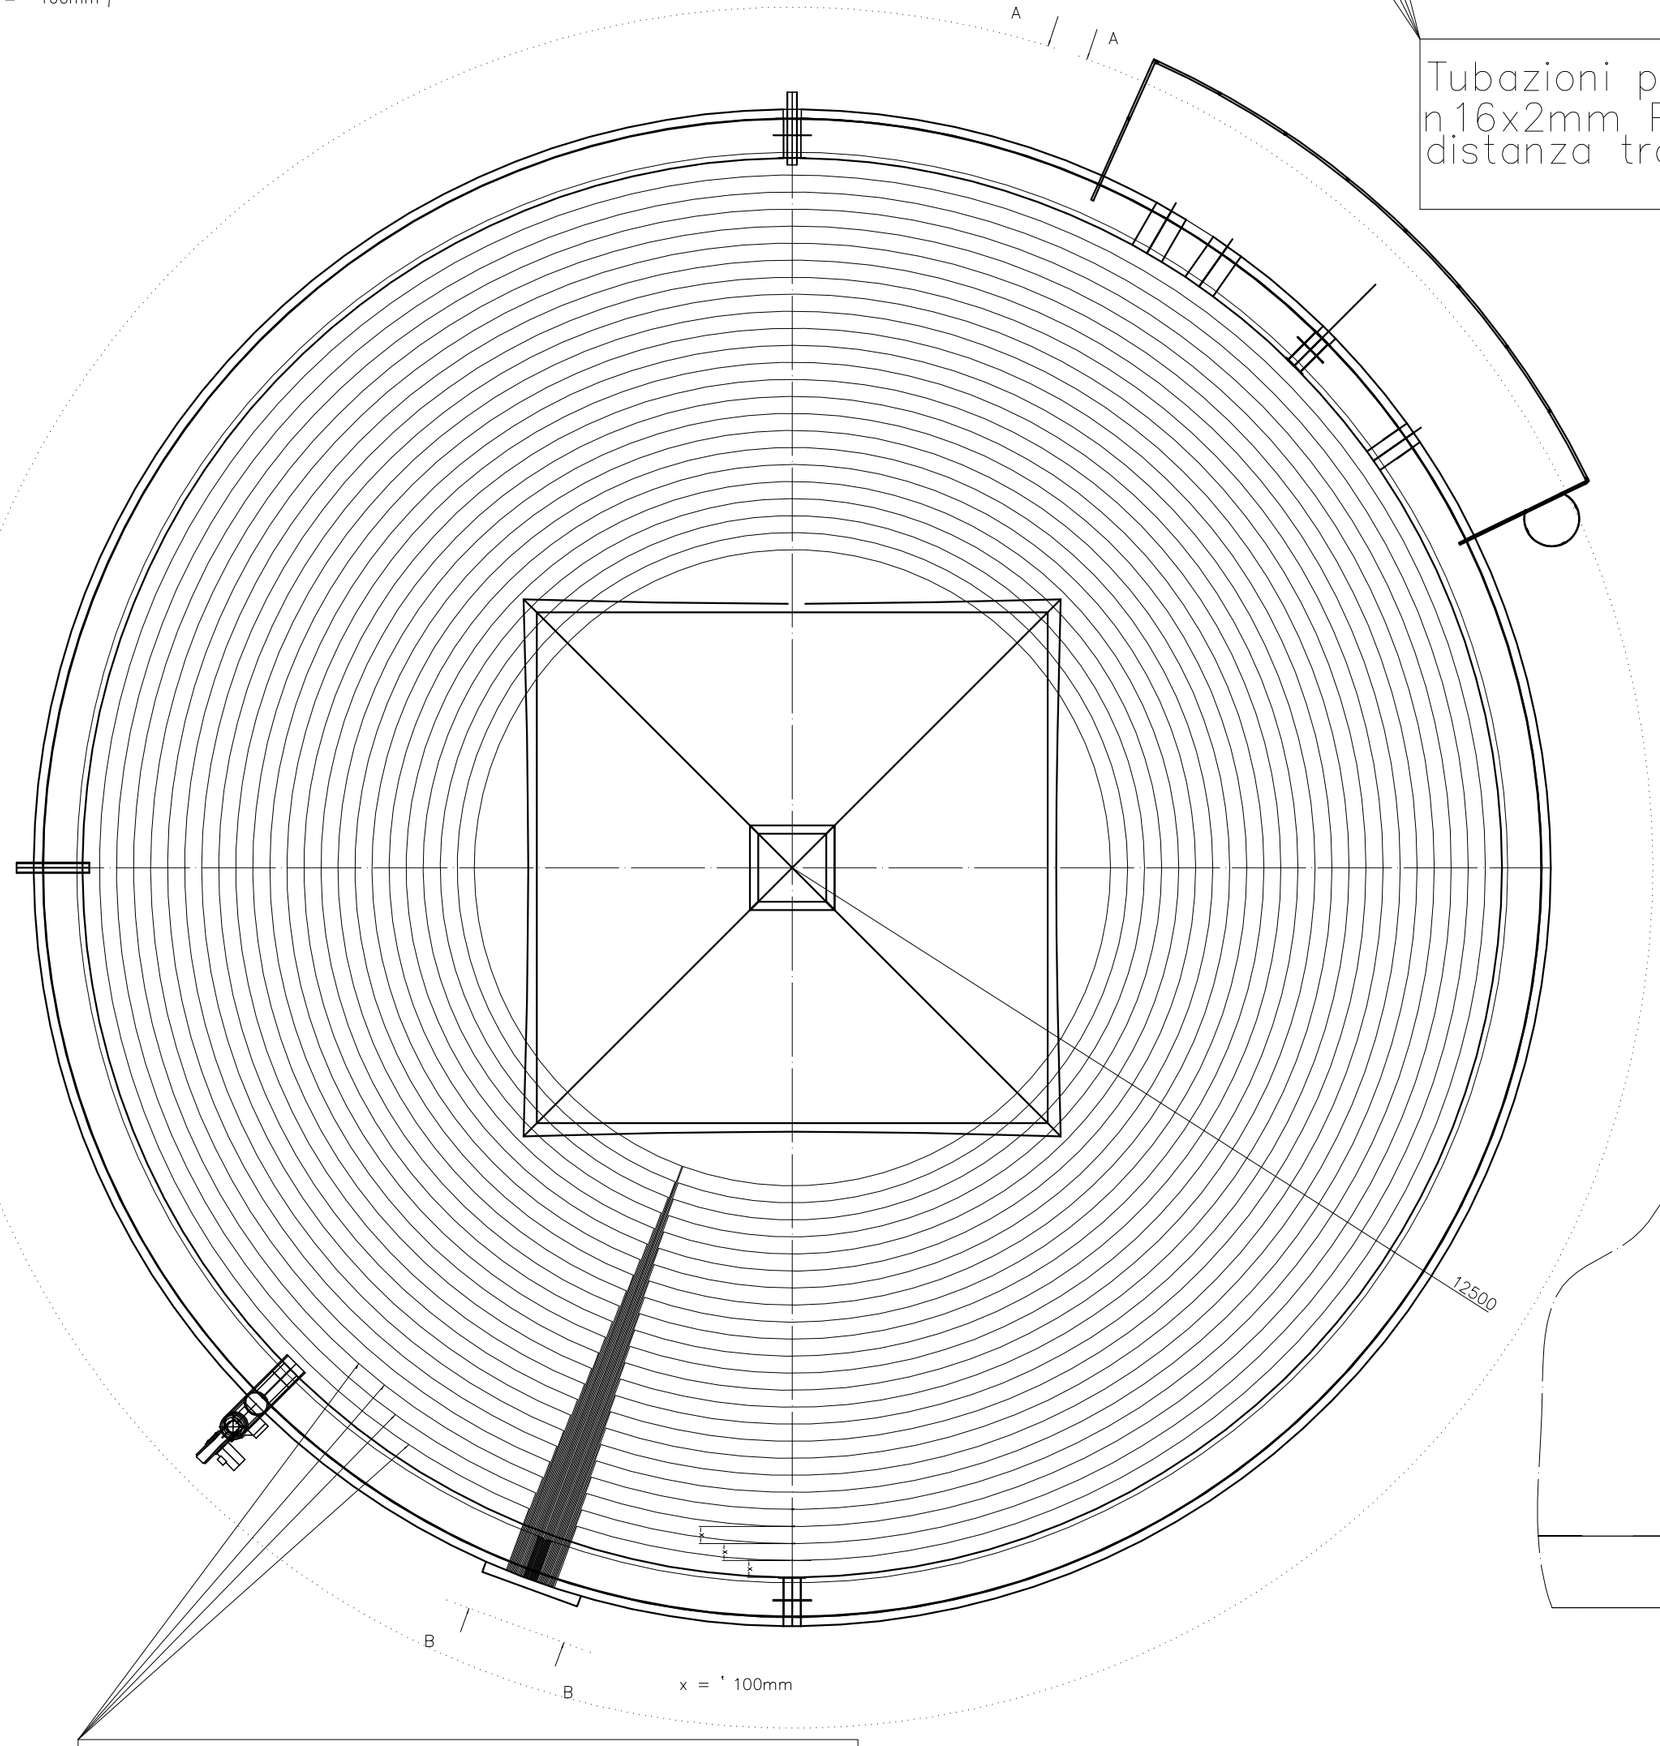

Tubazioni pavimento riscaldante
n.16x2mm PE-RT.
distanza tra tubazioni = ' 100mm

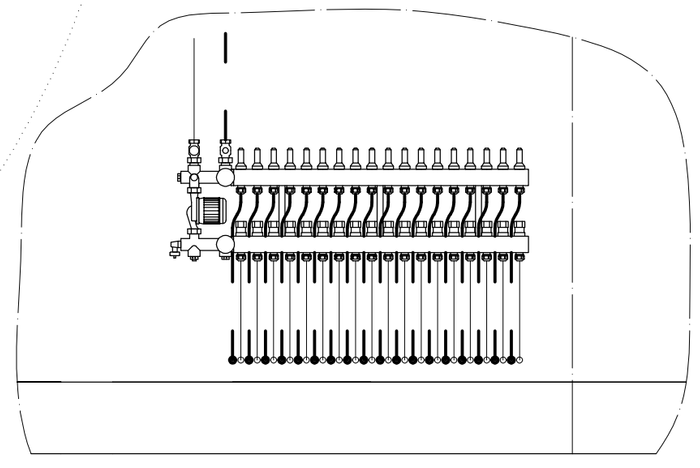

Sezione B-B

Layout di principio tubazioni riscaldanti
massima lunghezza tubo per gruppo ' 120 m

PROVINCIA DI IMPERIA

COMUNE DI TAGGIA

IMPIANTO INTEGRATO DI TRATTAMENTO, RECUPERO E VALORIZZAZIONE DEI RIFIUTI SOLIDI URBANI DELLA PROVINCIA DI IMPERIA

IDRO EDIL S.R.L.

WASTE TREATMENT TECHNOLOGIES

ISTANZA DI VALUTAZIONE PROGETTO DI PREVENZIONE INCENDI

SERIE PROGETTO

SISTEMA DI TRATTAMENTO FRAZIONE ORGANICA, RISCALDAMENTO PARETI E PAVIMENTO DEI SERBATOI DI FERMENTAZIONE – TIPICO

TAV.	SCALA	COM	DOC	FOGLIO	REV.
D13	1:100	839	PRA01A0412	01 DI 01	0

ICARIA

ICARIA srl
SOCIETÀ DI INGEGNERIA
Via La Spezia, 6 - 00182 Roma
Corso Cavour, 445 - 05018 Orvieto (Tr)
tel +39 0763 34 08 75 Fax +39 0763 34 12 51
www.icariasrl.it info@icariasrl.it

ORDINE degli INGEGNERI
INGEGNERE
Vladimiro
ROTISCIANI
civile ed ambientale
industriale
dell'informazione
n. A 376
Provincia di TERNI

PROFESSIONISTA ANTINCENDIO ai sensi del D.lgs 139 /2006 (ex L. 818/84)
ICARIA srl - Ing. Vladimiro Rotisciani

REVISIONE	DATA	OGGETTO	REDATTO	VERIFICATO	APPROVATO	AUTORIZZATO
0	DICEMBRE 2017	EMISSIONE	R.F	A.S	V.R.	V.R.