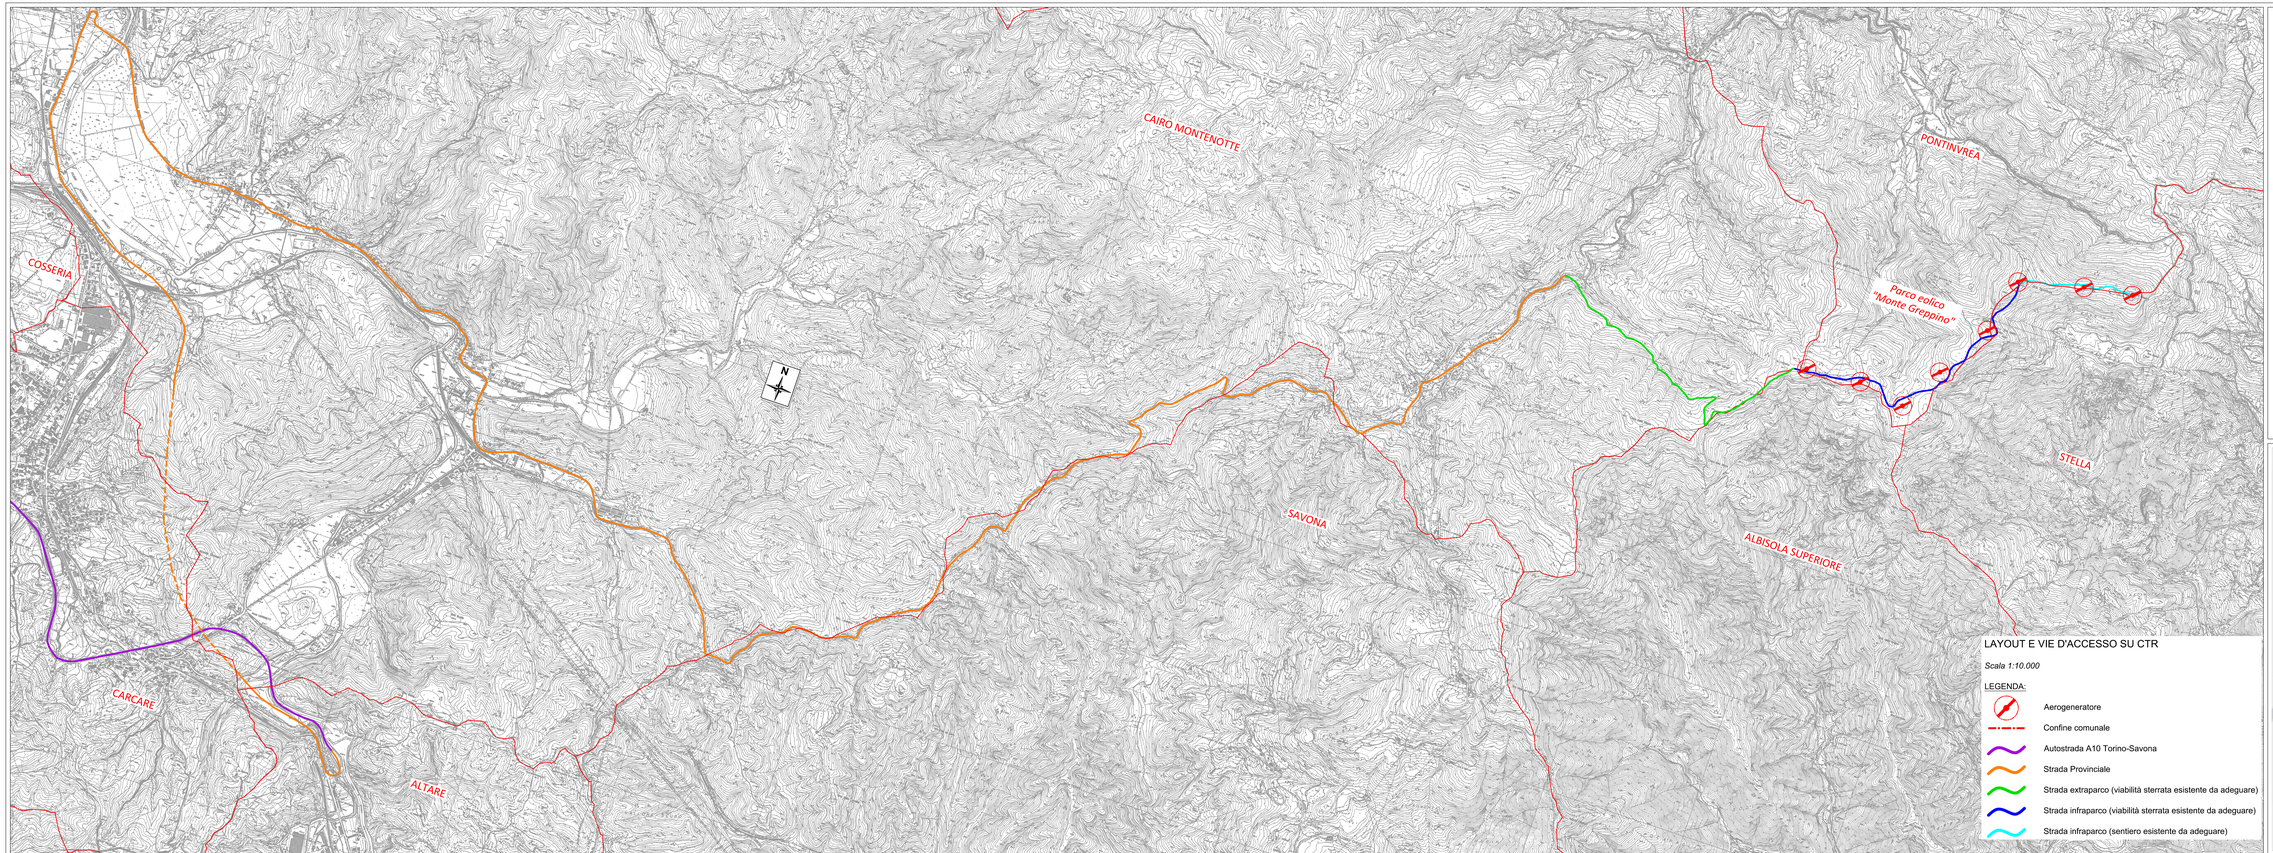


LAYOUT E VIE D'ACCESSO SU CTR

Scala 1:10.000

LEGENDA:

- Aerogeneratore
- Confine comunale
- Autostrada A10 Torino-Savona
- Strada Provinciale
- Strada extraparco (viabilità sterrata esistente da adeguare)
- Strada infraparco (viabilità sterrata esistente da adeguare)
- Strada infraparco (sentiero esistente da adeguare)

INQUADRAMENTO AREA DI PROGETTO








Fabbrica Energie Rinnovabili Alternative S.r.l.
Piazza Cavour 7 - 16121 Genova
codice fiscale e partita IVA 02599550994
telefono e fax 010 8688424 - 010 8688425
PEC fera@legalmail.it

Società con sistema di gestione certificato ISO 9001:2008 e ISO 14001:2004
Certificato n. IQNet 0094 - 0010/0005

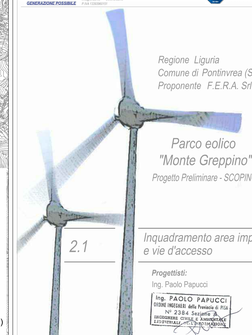

Regione Liguria
Comune di Pontinvrea (SV)
Proponente F.E.R.A. Srl

Parco eolico "Monte Greppino"

Progetto Preliminare - SCOPING

Inquadramento area impianto e vie d'accesso

2.1

Progettisti:
Ing. Paolo Papucci

Ing. PAOLO PAPUCCI
SISTEMI INDUSTRIALI della Provincia di Pisa
N° 2384 Sezione A
INGEGNERIA CIVILE E AMBIENTALE
INGEGNERIA DELL'INFORMAZIONE

Data	Rev.	Descrizione	Elaborato	Controllato	Approvato
31.12.2017	Rev.A	Prima emissione	P. Fazzini	P. Papucci	P. Bertuzzo

Comm. 94 **Elaborato:** MOR.2.1-A_Inquadramento area impianto e vie d'accesso.dwg **Scala:** 1:10.000

Tutti i diritti sono riservati. Vietata la riproduzione anche parziale senza autorizzazione scritta.