
Planimetria Cavidotto di proprietà FERA

Scala 1 : 5.000

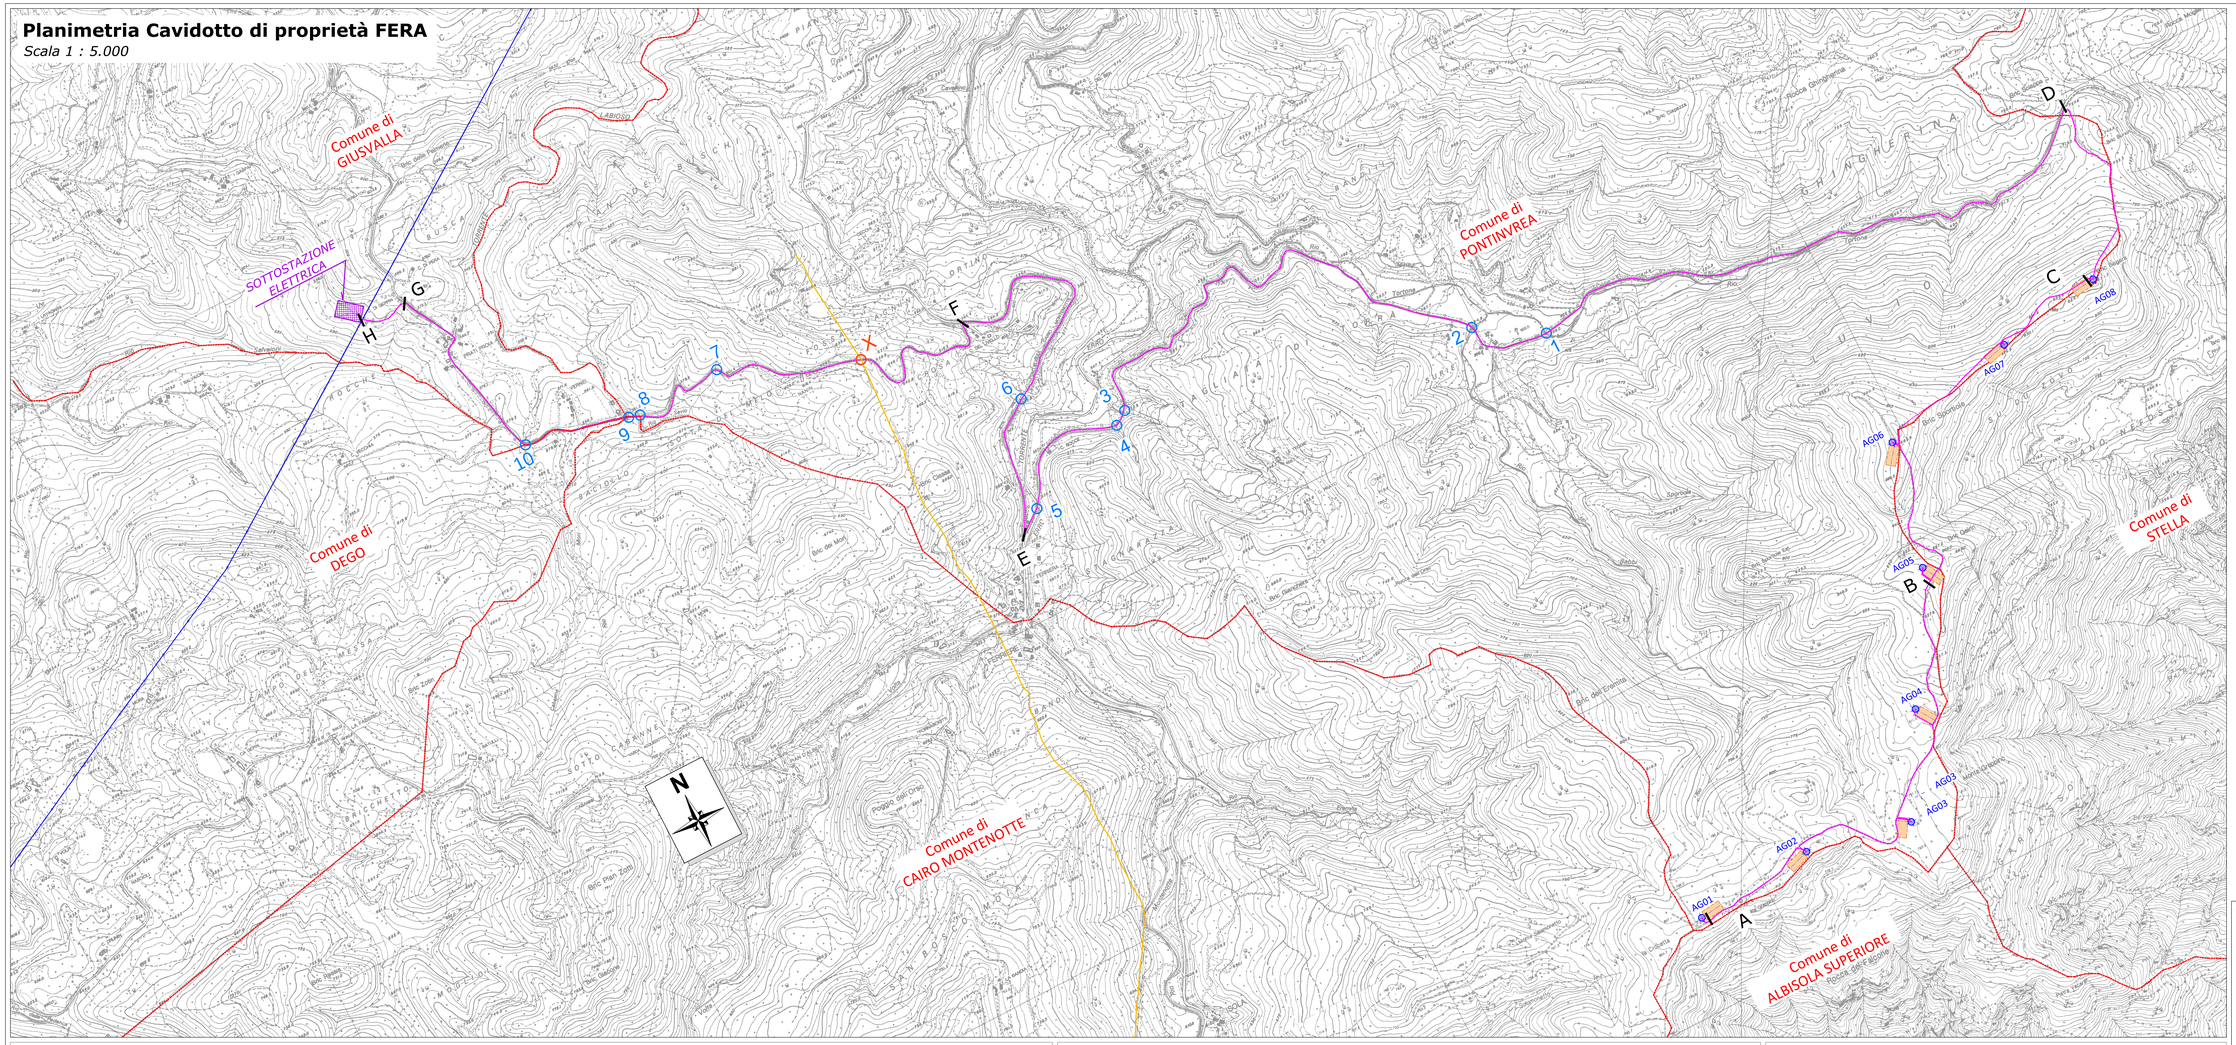

LEGENDA:

- Pilinto aerogeneratore
- Piazzola di montaggio aerogeneratore allo stato di cantiere
- Sottostazione elettrica (SSE)
- Confine comunale
- Cavidotto MT Fera (20 kV)
- Linea elettrica AT aerea Terna (132 kV)
- Oleodotto Sarpom
- Attraversamento rio
- Attraversamento Oleodotto


ELABORATI COLLEGATI:

1.2	Relazione linea elettrica
2.6	Planimetria linea elettrica su catastale
2.7	Sottostazione elettrica-rendering e inquadramenti


Sezioni tipologiche del cavidotto su strada

Scala 1:20 - Misure in cm

TRATTO A-B
Cavidotto infraparco su strada sterrata
n° 1 terna di cavi unipolari
n°1 fibra ottica

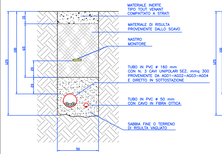


TRATTO B-C
Cavidotto infraparco su strada sterrata
n° 2 terne di cavi unipolari
n°1 fibra ottica

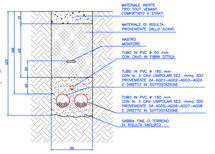


TRATTO C-D
Cavidotto su terreno agricolo infraparco

TRATTO G-H
Cavidotto su terreno agricolo extraparco
n° 2 terne di cavi unipolari
n°1 fibra ottica

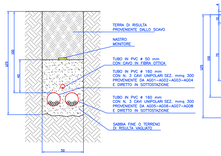


TRATTO D-E
Cavidotto extraparco su strada asfaltata (Strada Provinciale SP22)

TRATTO E-F
Cavidotto extraparco su strada asfaltata (Strada Provinciale SP41)
n° 2 terne di cavi unipolari
n°1 fibra ottica

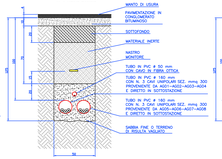


TRATTO F-G
Cavidotto extraparco su strada asfaltata (Via Nanin e Strada Comunale Giusvalla Pratiprola)
n° 2 terne di cavi unipolari
n°1 fibra ottica

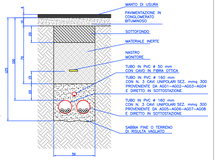


Sezioni tipologiche attraversamenti rio

Scala 1:20 - Misure in cm


IPOTESI 1
Attraversamento su spalletta
n° 2 terne di cavi unipolari
n° 1 fibra ottica

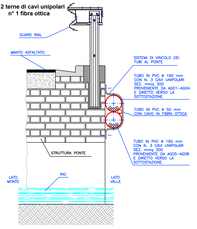

IPOTESI 2
Attraversamento in bauletto a profondità ridotta
n° 2 terne di cavi unipolari
n° 1 fibra ottica

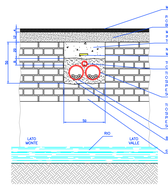


IPOTESI 3
Attraversamento in subalveo
n° 2 terne di cavi unipolari
n° 1 fibra ottica

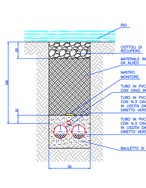

Sezioni tipologiche interferenza oleodotto

Scala 1:20 - Misure in cm

ATTRAVERSAMENTO X
Interferenza del cavidotto con l'oleodotto su strada sterrata
n° 2 terne di cavi unipolari
n° 1 fibra ottica

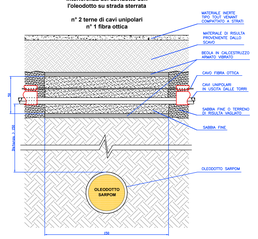

Fabbrica Energie Rinnovabili Alternative S.r.l.
Piazza Cavour, 2 - 20121 Milano
T +39 02 0039901 - F +39 02 00399044
info@fera.it - www.fera.it
C.F. e P.IVA 09318650961

Azienda con sistema di gestione qualità certificato UNI EN ISO 9001:2015 - certificato n° 50100/08/S e 50100/08/0

Regione Liguria
Comune di Pontinvrea (SV)
Proponente F.E.R.A. Srl

Parco eolico
"Monte Greppino"
Progetto Preliminare - SCOPING

2.5

Planimetria linea elettrica su CTR
Pianta e Sezioni

Progettisti:
Ing. Paolo Papucci
Ing. PAOLO PAPUCCI
SEZIONE INGEGNERI della Provincia di Pisa
N° 2184 Settore: A
INFORMAZIONE CIVILE E AMBIENTALE

Data	Rev.	Descrizione	Elaborato	Controllato	Approvato
10.10.2017	Rev.A	Prima emissione	P. Fazzino	P. Papucci	F. Barlocco

Comm. 84 — Elaborato: MGN.2.5.A_Planimetria linea elettrica su CTR - Pianta e Sezioni.dwg — Scala: VARIE

Questo documento è di proprietà esclusiva di FERA S.r.l. Non può essere copiato, riprodotto o comunicato a terzi senza autorizzazione scritta.