
PLANIMETRIA ELETTROMECCANICA SOTTOSTAZIONE ELETTRICA

Scala 1:500

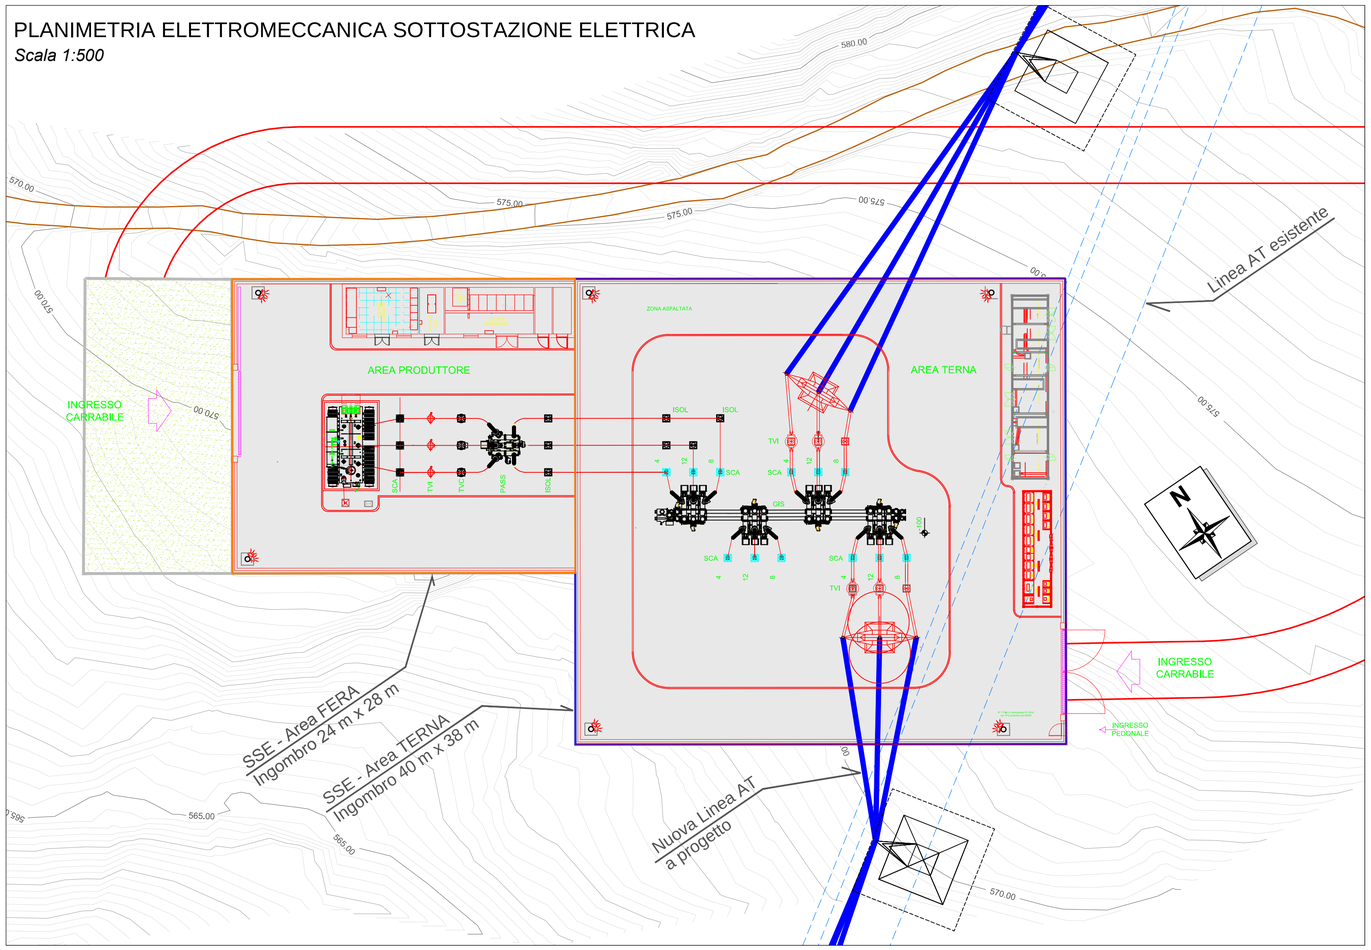




Punti Fotografici



Punti Fotografici



Punto di Ripresa Foto Inserimento

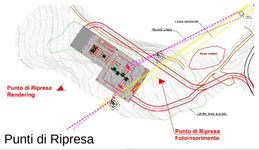

Punti di Ripresa




Rendering



Foto Inserimento


POSIZIONE SSE - STRALCIO CTR

Scala 1:5.000

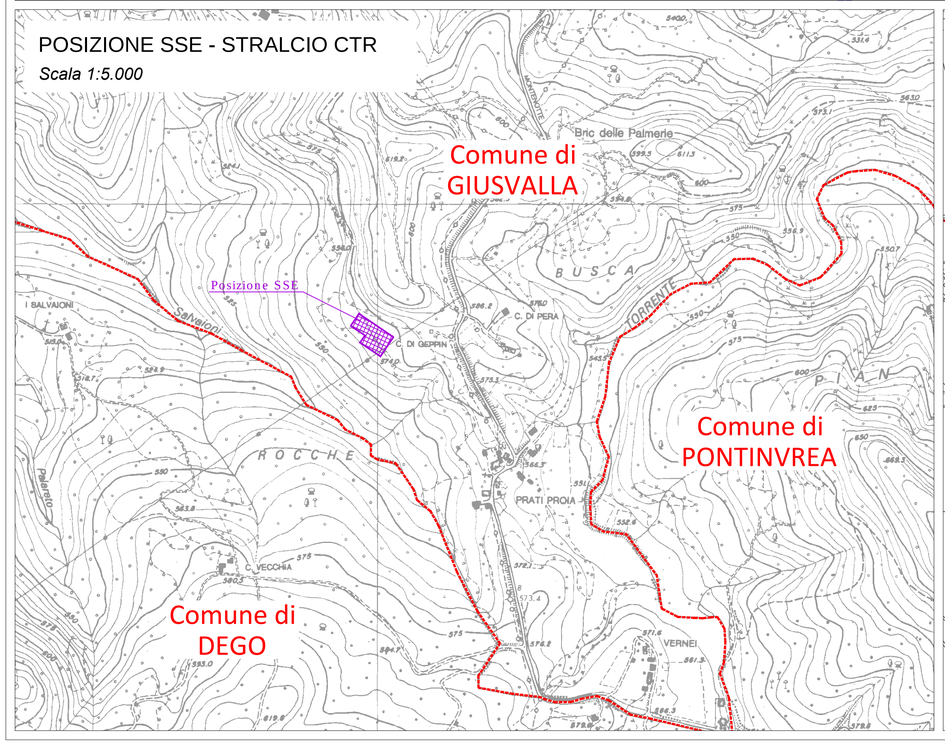

POSIZIONE SSE - STRALCIO CATASTALE

Scala 1:4.000

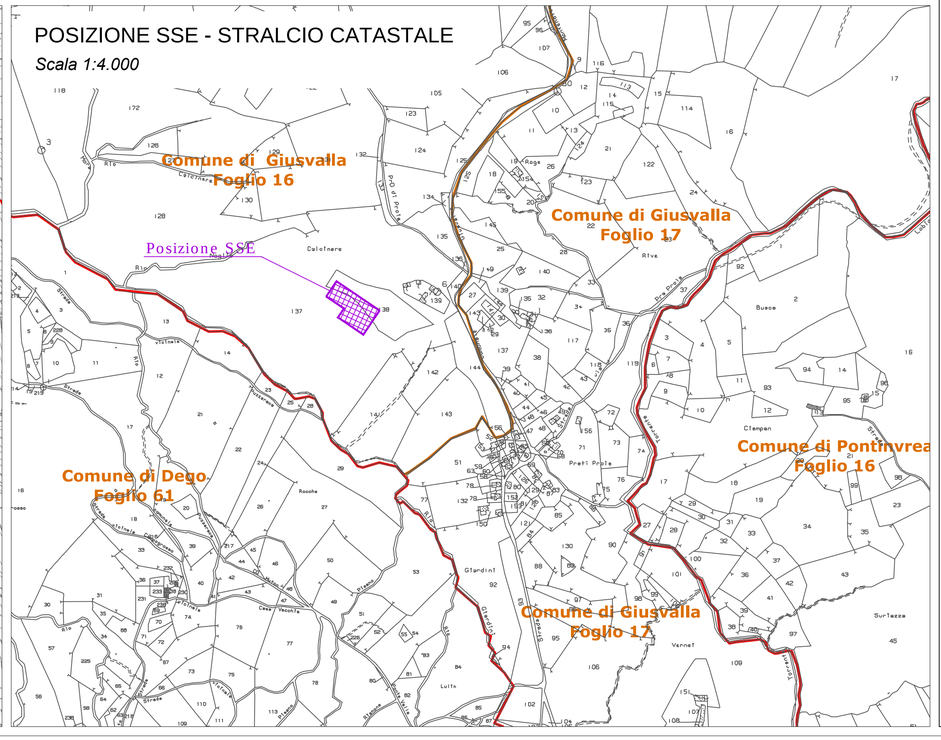

Fabbrica Energie Rinnovabili Alternative S.r.l.
Piazza Cavour, 7 - 20121 Milano
T: +39 02 62690471 F: +39 02 32656804
info@ferasrl.it www.ferasrl.it
P.IVA 13393960151

GENERAZIONE POSSIBILE

Azienda con sistema di gestione qualità certificato UNI EN ISO 9001:2008 certificati n. 501008849 e 501008850

Regione Liguria
Comune di Pontinvrea (SV)
Proponente F.E.R.A. Srl

Parco eolico "Monte Greppino"

Progetto Preliminare - SCOPING

2.8

Sottostazione elettrica Planimentira e dettagli

Progettisti:
Ing. Paolo Papucci

Ing. PAOLO PAPUCCI
ORDINE INGEGNERI della Provincia di PISA
N° 2384 Sezione A
INGEGNERE CIVILE E AMBIENTALE
INDUSTRIALE E DELL'INFORMAZIONE

Data	Rev.	Descrizione	Elaborato	Controllato	Approvato
10.10.2017	Rev.A	Prima emissione	P.Fazzino	P. Papucci	F. Bertuccio

Comm. 84 **Elaborato:** MGR-2.8-A_Sottostazione elettrica-Planimetria e dettagli.dwg **Scala:** Varie

E' vietata la riproduzione del presente documento, anche parziale, con qualsiasi mezzo, senza l'autorizzazione di F.E.R.A. S.r.l.