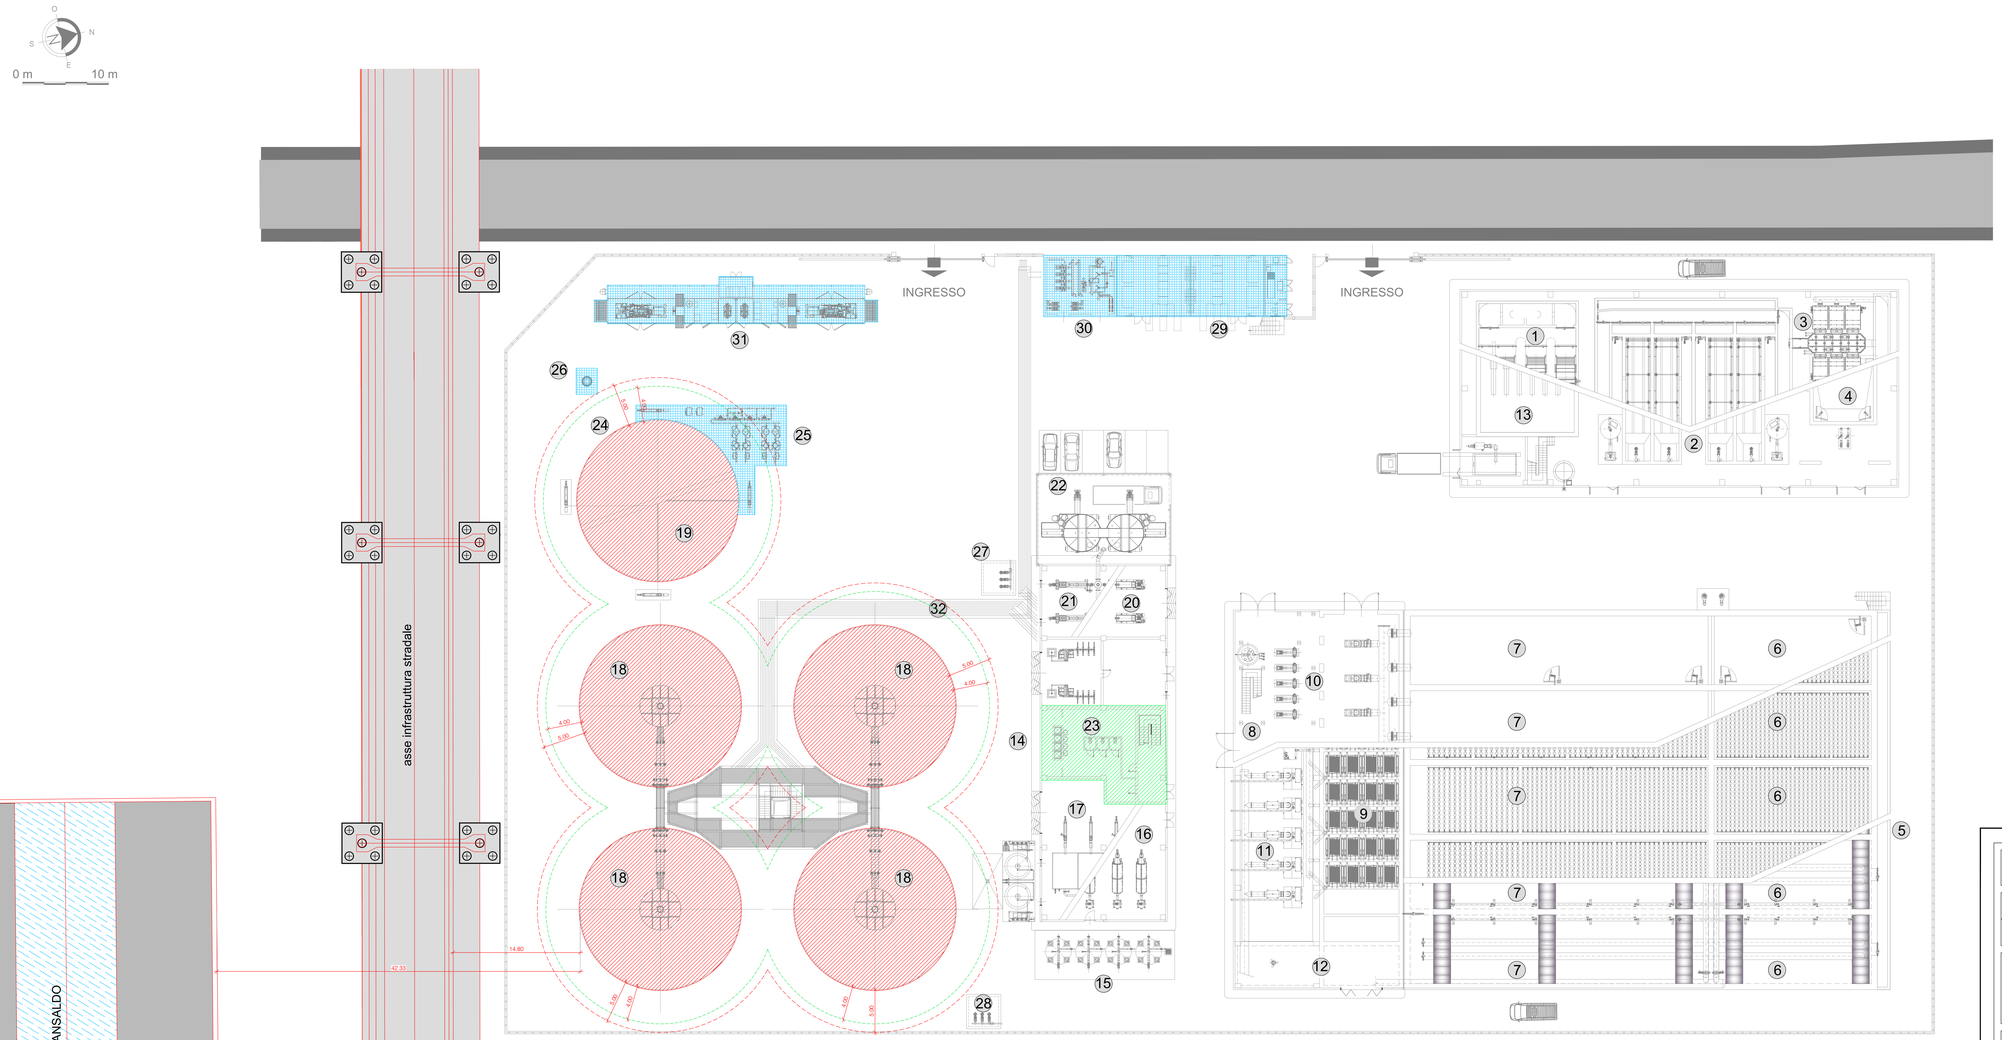


Legenda opere in progetto

1	GRIGLIATURA FINE LINEA ACQUE (1° piano)
2	DISSABBIATURA
3	SEDIMENTAZIONE PRIMARIA ACCELERATA (1° piano)
4	GRIGLIATURA E ACCUMULO FANGHI PRIMARI
5	RIPARTIZIONE BIOLOGICO
6	DENITRIFICAZIONE
7	NITRIFICAZIONE
8	FABBRICATO A SERVIZIO TRATTAMENTO BIOLOGICO M.B.R.
9	TRATTAMENTO M.B.R. (entro FABBRICATO)
10	LOCALE POMPE A SERVIZIO M.B.R. (piano terra)
11	LOCALE SOFFIANTI A SERVIZIO M.B.R. E BIOLOGICO (1° piano)
12	ACCUMULO PERMEATO E DISINFEZIONE (entro FABBRICATO)
13	ACCUMULO E SOLLEVAMENTO ALLO SCARICO
14	FABBRICATO TRATTAMENTO FANGHI
15	CONDIZIONAMENTO FANGHI IN ARRIVO
16	ISPESSIMENTO FANGHI (1° piano)
17	ACCUMULO FANGHI ISPESSITI E RILANCIO (piano terra)
18	DIGESTIONE ANAEROBICA
19	ACCUMULO E RILANCIO FANGO DIGERITO (sotto gasometro)
20	DISIDRATAZIONE FANGHI (1° piano)
21	SOLLEVAMENTO FANGHI DISIDRATATI (piano terra)
22	SILOS STOCCAGGIO FANGHI DISIDRATATI
23	UFFICI SPOGLIATOIO SERVIZI (piano terra e primo fabbricato)
24	GASOMETRO
25	TRATTAMENTO BIOGAS
26	TORCIA
27	POZZETTO DRENI
28	POZZETTO ACQUE METEORICHE
29	CABINA MT/TR/BT
30	CALDAIA CENTRALE TERMICA
31	COGENERATORE
32	RACK

	Elementi pericolosi (accumulo/produzione biogas)
	Elementi pericolosi (stazioni di trattamento biogas, motori, caldaie e altri elementi con pericolo incendio o esplosione)
	Locali uffici e servizi
	Distanza di protezione (> 4 m)
	Distanza di sicurezza interna (> 5 m)

Comune
GENOVA

Provincia
GENOVA

Titolo del progetto

REALIZZAZIONE DEL NUOVO IMPIANTO DI DEPURAZIONE AREA CENTRALE DI GENOVA - D.A.C.

Livello di progettazione	Settore di business	Disciplina
D - DEFINITIVO	I2 - DEPURAZIONE	GEN - GENERALE

Numero	Titolo	Scala
EG - 010	Planimetria generale - aree classificate VV.FF.	1:200

ID Progetto	Titolo sintetico (nome file di stampa)	Codifica WBS
2016GESI0025-00	2016GESI0025-00-0-I2-ARC-EG-010-00.pdf	C102-L058-01-0004

Rev	Data	Descrizione	Redatto	Controllato	Approvato
00	Dicembre 2017	Emissione	AS	CP	CC

Redatto: ing. Angelo Schiavone - LS

Verificato: ing. Cosimo Parabita - IRETI

Approvato: ing. Claudio Cesale - IRETI

IRETI
Funzione Ingegneria e Realizzazioni
IRETI S.p.A. - Società con socio unico IREN S.p.A
Sottoposta a direzione e coordinamento di IREN S.p.A
Sede legale - S.P. 35 per Castelnuovo Scrivia - 15057 Tortona (AL)
cod.fisc.e P.IVA n° 01791460343 pec:ireti@pec.ireti.it

LS INGEGNERIA s.r.l.s
Via Dante Alighieri, n.11
74015 MARTINA FRANCA (TA)
C.F. e P.IVA 02703430734

PROGETTISTA:
Ing. Angelo Schiavone iscritto all'ordine degli ingegneri di Torino con n° 10611V

ANGELO SCHIAVONE
INGEGNERE
SEZIONE A
10611V

SCALA 1:200 | 0 | 2 | 4 | 6 | 8 | 10 m