




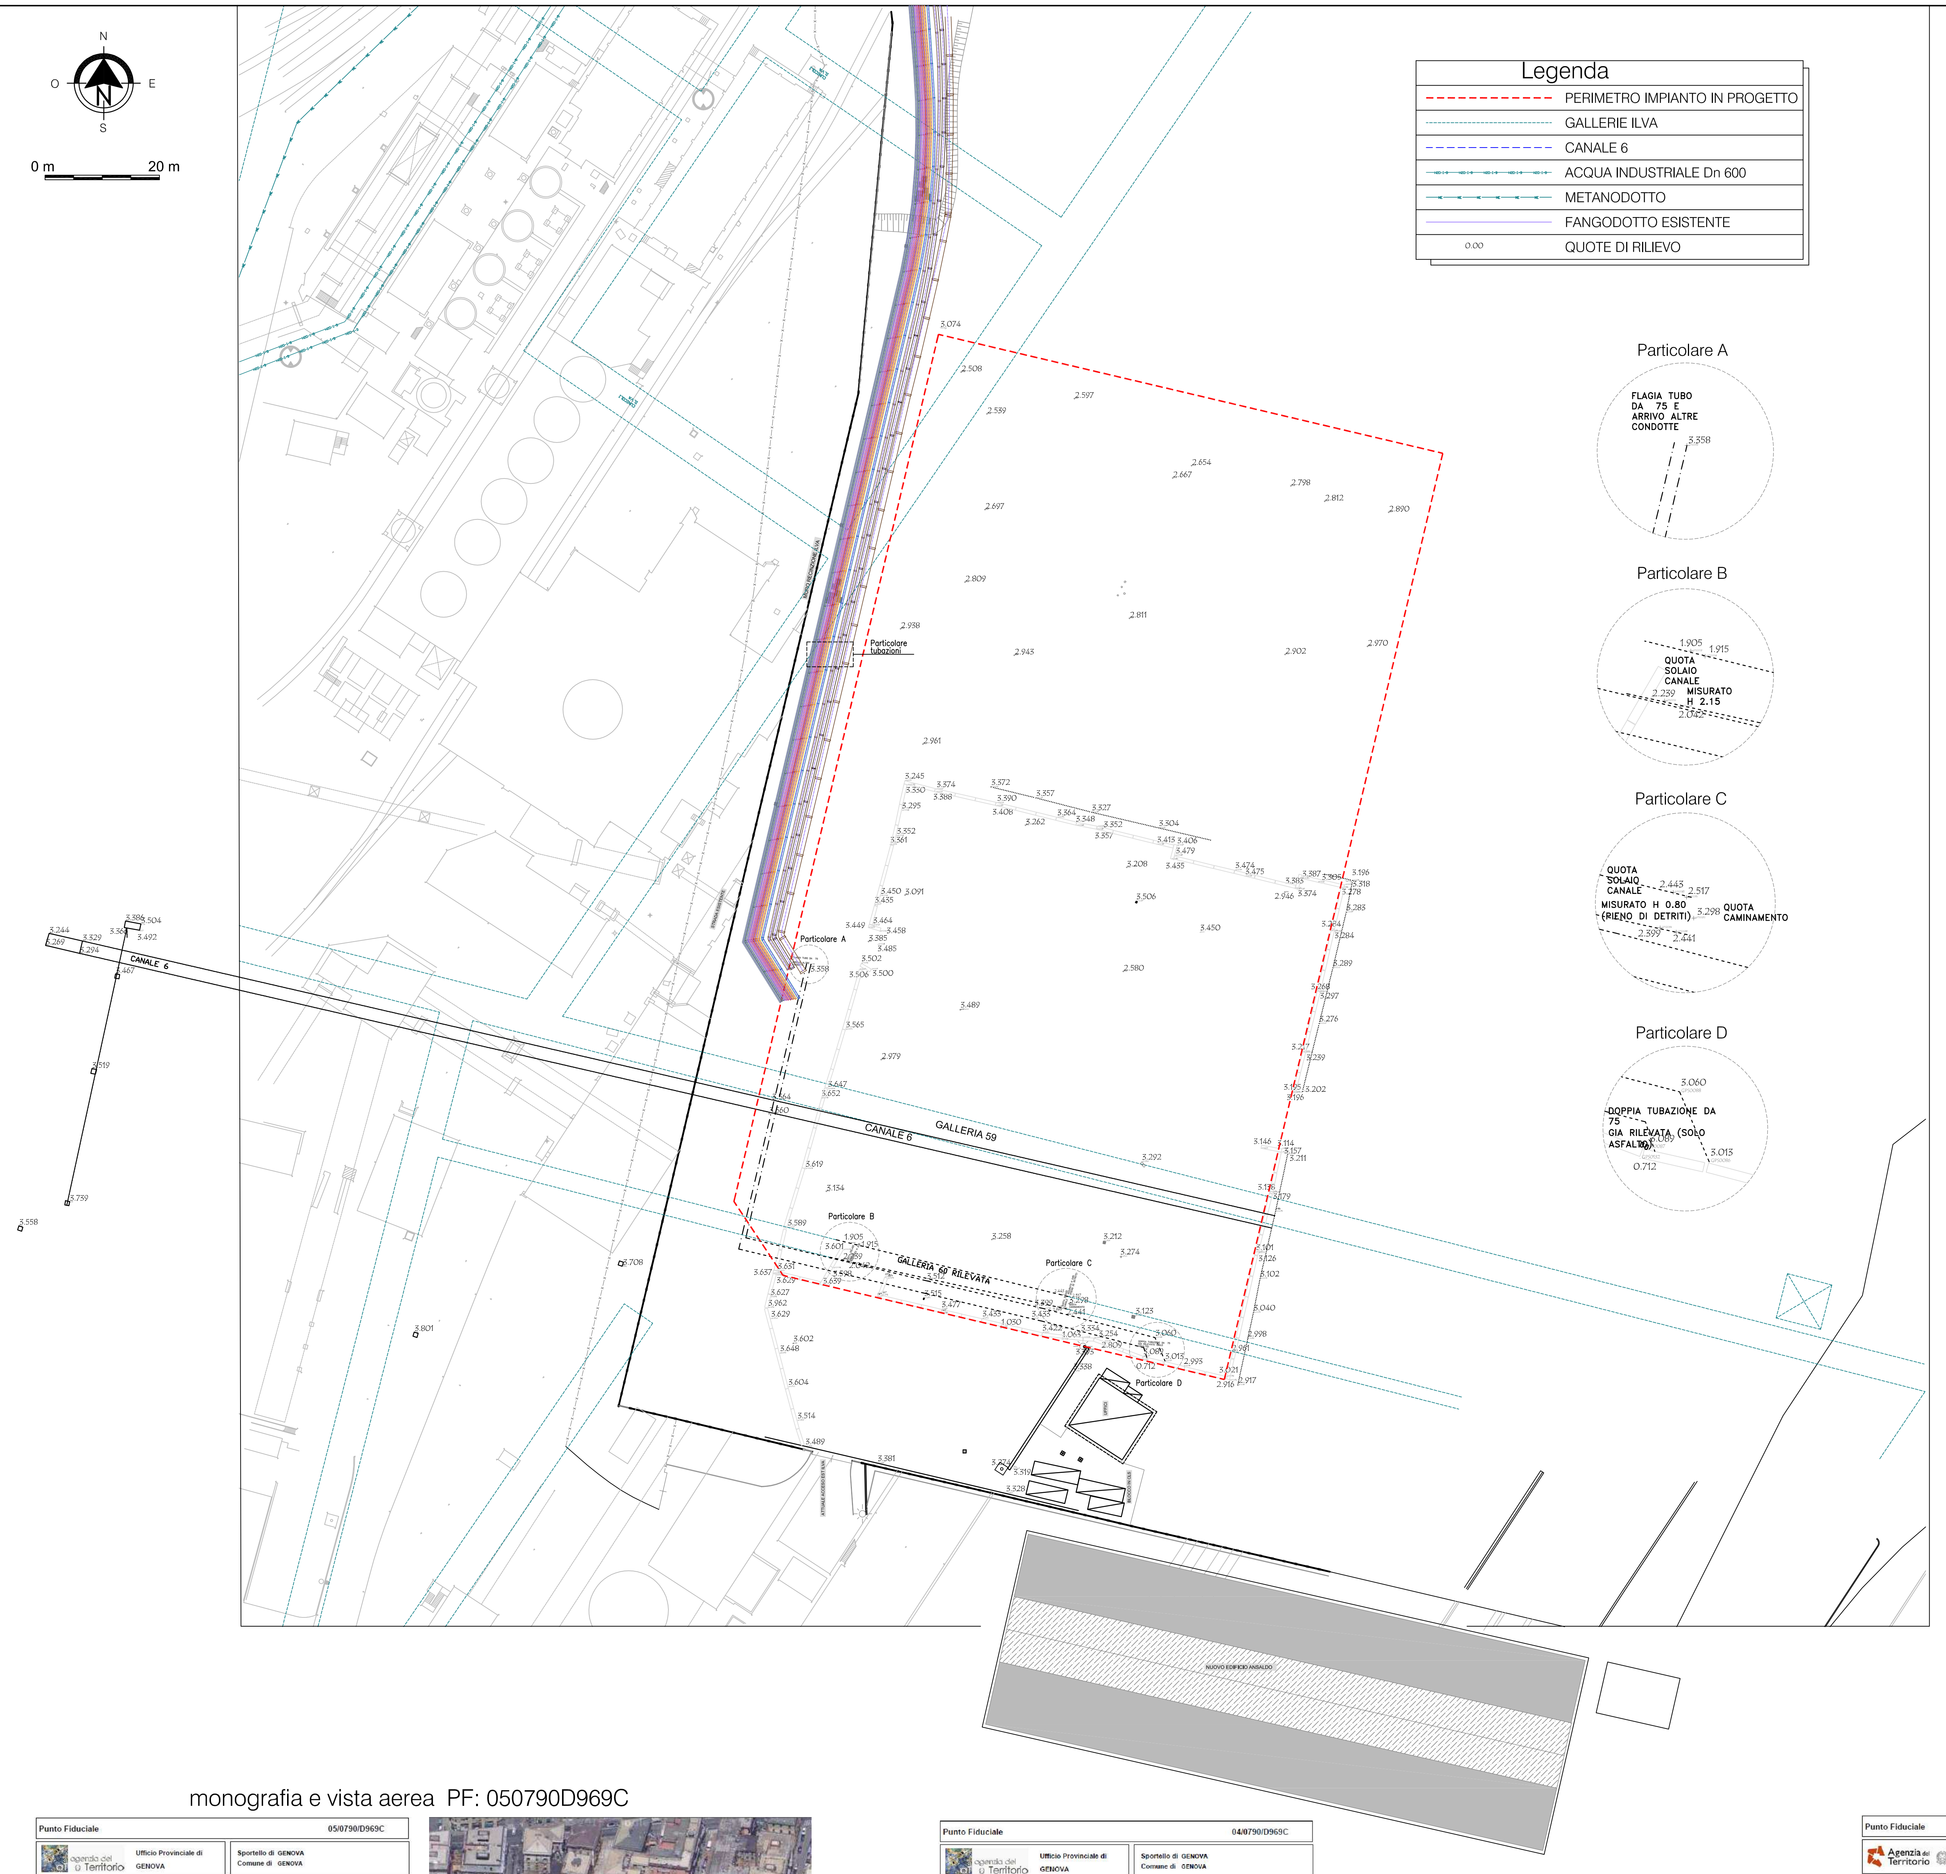


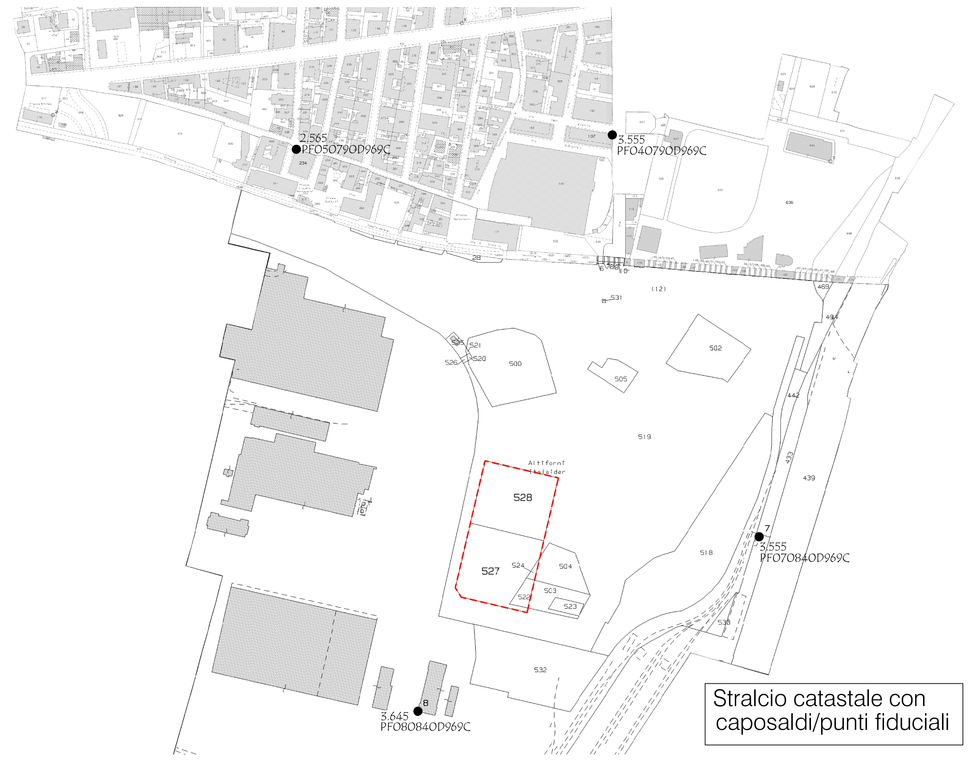


PARTICOLARE TUBAZIONI

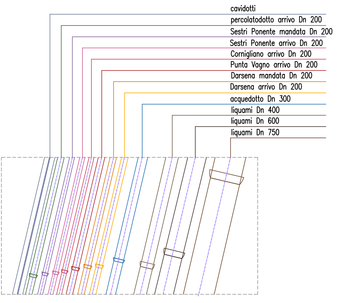



monografia e vista aerea
PF: 070840D969C

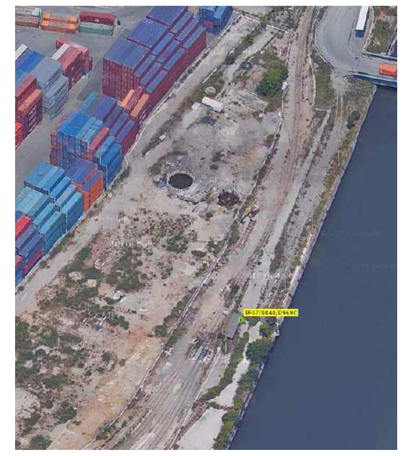


monografia e vista aerea PF: 050790D969C

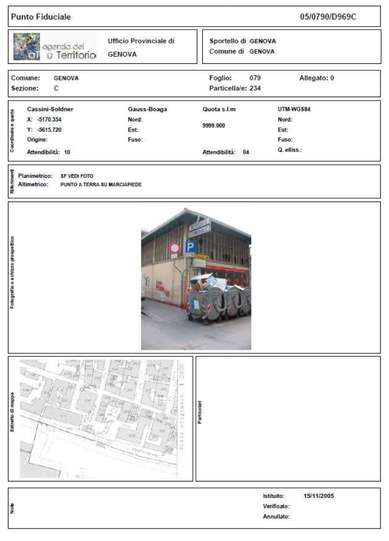


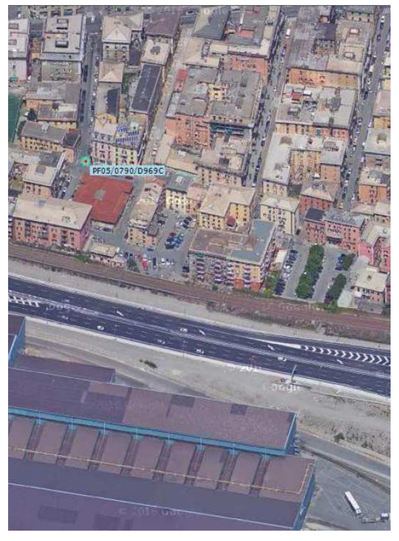

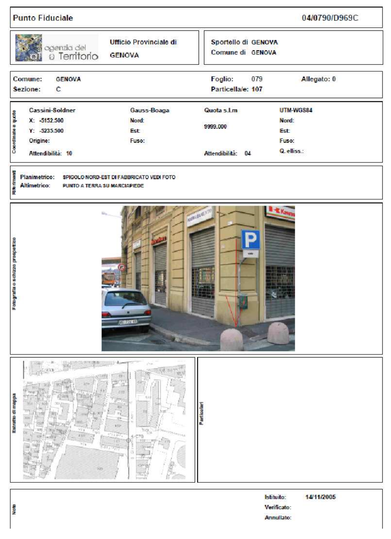


monografia e vista aerea
PF: 040790D969C

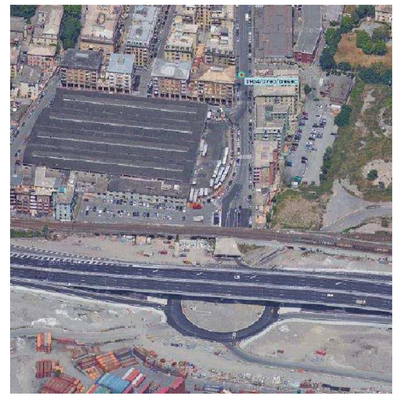

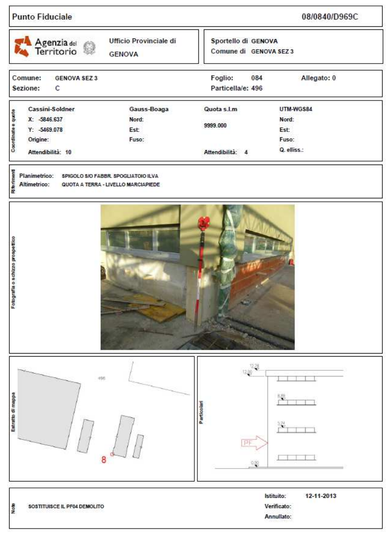

monografia e vista aerea
PF: 080840D969C

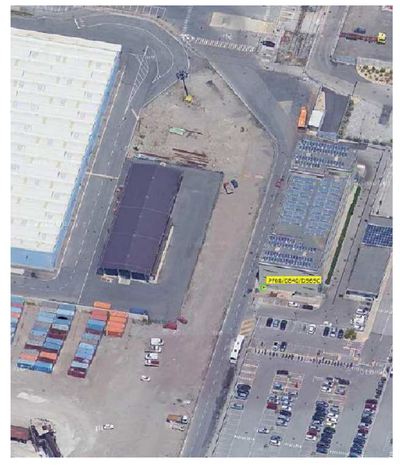

SCALA	RID.	ELIM.	DISTA.	CNM.	RIS.	MAGVIA	MISE.
	0.50	0.63	0.25	0.63	0.80	0.63	0.50

iren acqua | Città Metropolitana di Genova | ATO Centro-Est

Comune
GENOVA

Provincia
GENOVA

Titolo del progetto

REALIZZAZIONE DEL NUOVO IMPIANTO DI DEPURAZIONE AREA CENTRALE DI GENOVA - D.A.C.

Livello di progettazione	Settore di business	Disciplina
D - DEFINITIVO	I2 - DEPURAZIONE	GEN - GENERALE

Numero	Titolo	Scala
EG - 003	PLANIMETRIA DI RILEVO TOPOGRAFICO DELL'AREA E DEI CUNICOLI INTERRATI - PLANIMETRIA INTERFERENZE	1:500

ID Progetto		Codifica WBS
2016GESI0025-00	2016GESI0025-00-D-I2-GEN-EG-003-00.pdf	C10I2-L058-01-0004

Rev.	Data	Descrizione	Redatto	Controllato	Approvato
00	Dicembre 2017	Emissione	AS	CP	CC

Redatto: Ing. Angelo Schiavone - LS
Verificato: Ing. Cosimo Parabita - IRETI
Approvato: Ing. Claudio Casale - IRETI

IRETI
Funzione Ingegneria e Realizzazioni
IRETI S.p.A - Società con socio unico IREN S.p.A
Sottoposta a direzione e coordinamento di IREN S.p.A
Sede legale: S.P. 95 per Castelnuovo Scrivia - 15057 Tortona (AL)
cod.fisc e P.IVA n° 01791490343 pecireti@pec.ireti.it

LS ingegneria

LS INGEGNERIA s.r.l.a
Via Dante Alighieri n.11
74015 Martina Franca (TA)
Isingegneria@LEGALMAIL.IT
C.fisc. e P.IVA 02552370735

PROGETTISTA :
Ing. Angelo Schiavone iscritto all'albo degli Ingegneri di Torino con n. 4310